



VYVEDENIE VYHLADÁVACIEHO VODIČA
NA ORIENTAČNÝ STLPIK

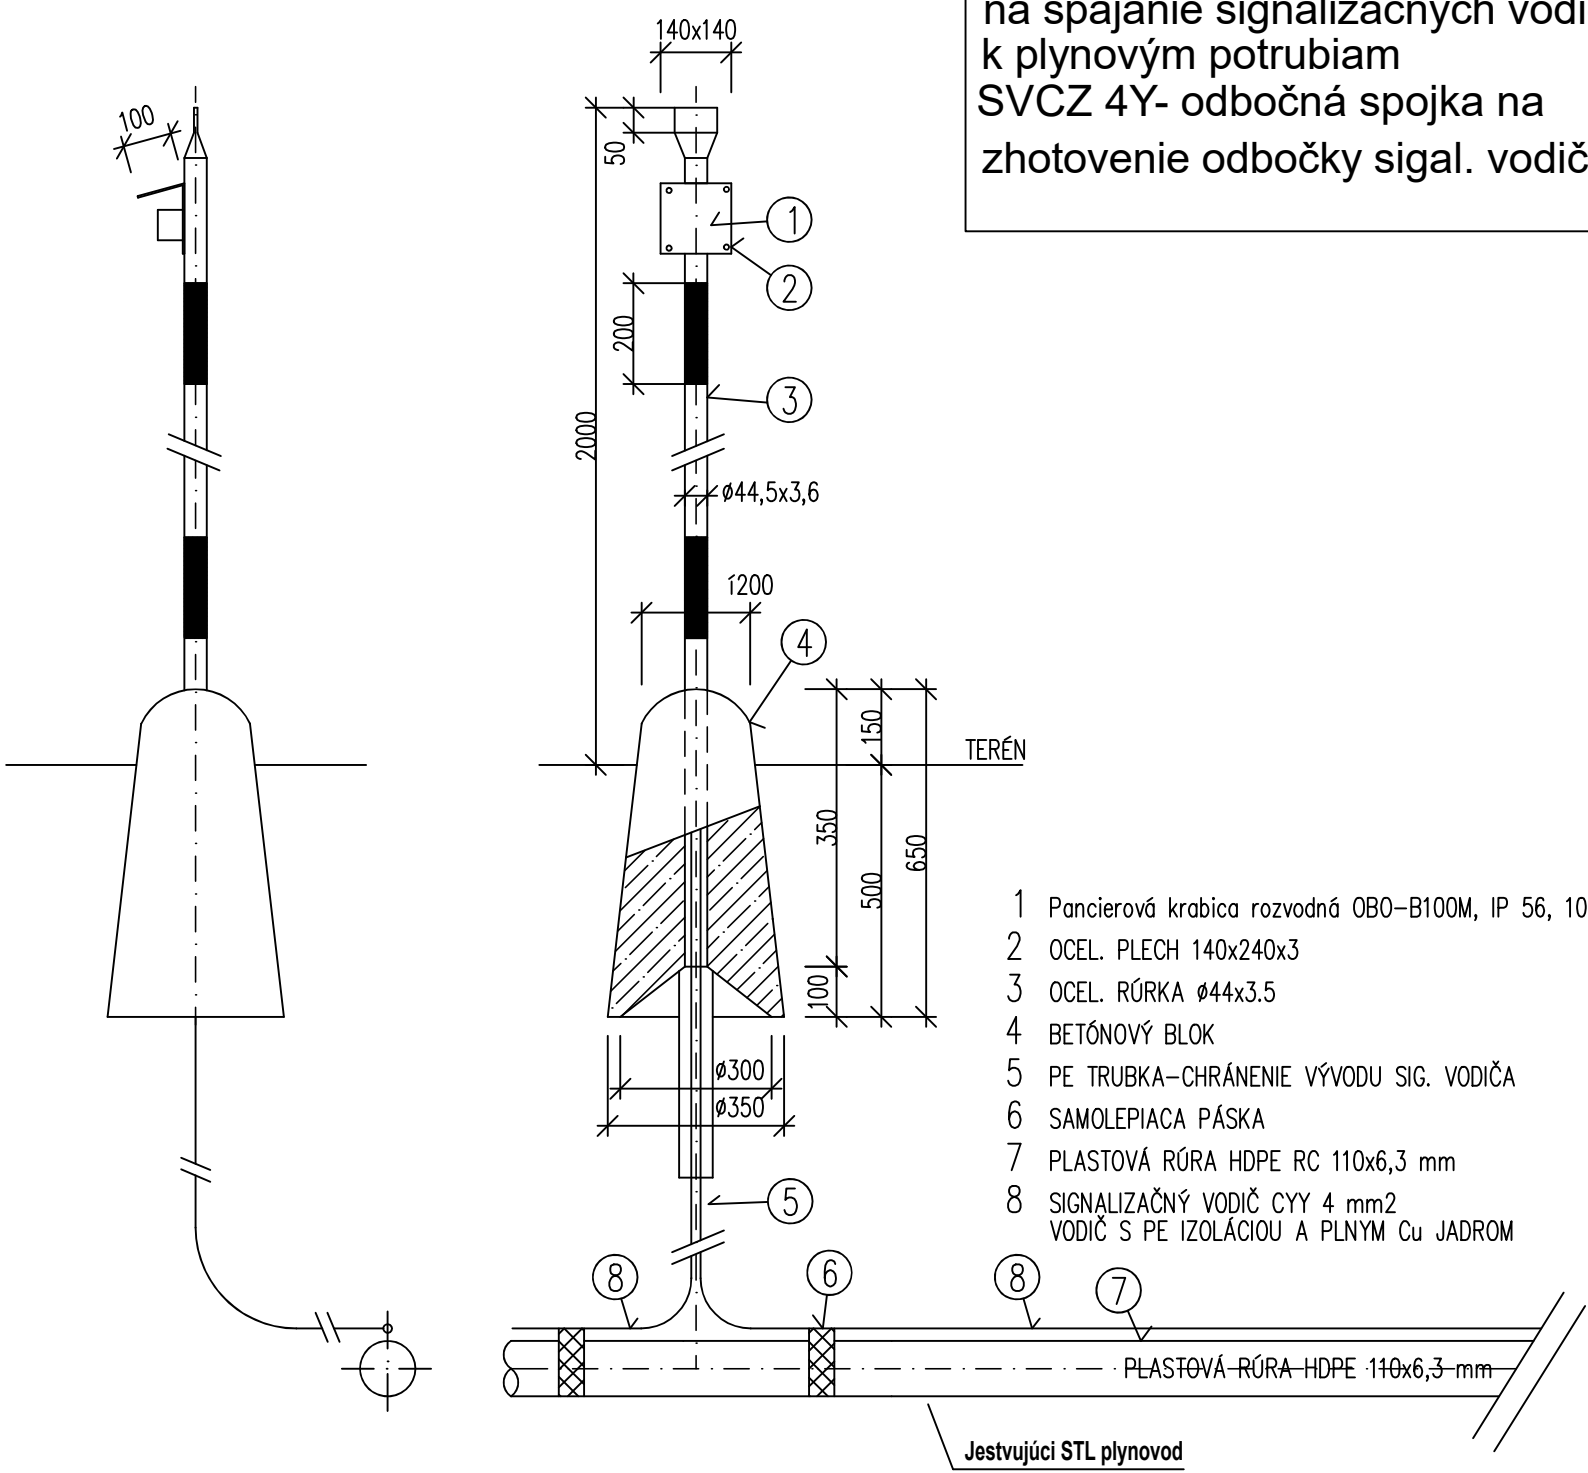


SPOJKY SVCZ 4P,4Y a 4T sú určené
na spájanie signalizačných vodičov
k plynovým potrubiam
SVCZ 4Y- odbočná spojka na
zhotovenie odbočky sigal. vodiča

- 1 Pancierová krabica rozvodná OB0-B100M, IP 56, 100x100x45 mm
- 2 OCEL. PLECH 140x240x3
- 3 OCEL. RÚRKA $\phi 44 \times 3,5$
- 4 BETÓNOVÝ BLOK
- 5 PE TRUBKA-CHRÁNENIE VÝVODU SIG. VODIČA
- 6 SAMOLEPIACA PÁSKA
- 7 PLASTOVÁ RÚRA HDPE RC 110x6,3 mm
- 8 SIGNALIZAČNÝ VODIČ CYY 4 mm²
VODIČ S PE IZOLÁCIOU A PLNYM Cu JADROM

TEPLOM ZMRAŠTITELNÉ SPOJKY PRE
SIGNALIZAČNE VODIČE, SVCZ 4P, 4Y,4T

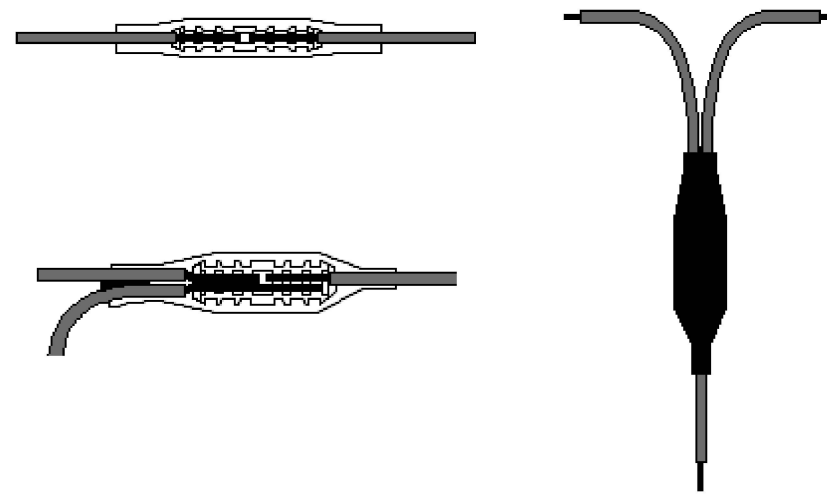


REVÍZIA	DÁTUM	POPIS
0C		
0B		
0A		
00	11.2025	PRVÉ VYDANIE DUR

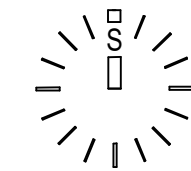

PEČIATKA

TENTO VÝKRES JE V ZMYSLE AUTORSKÉHO ZÁKONA DUCHOVNÝM MAJETKOM PROJEKTOVEJ KANCELÁRIE
ING. ARCH. JÁN DOLEJŠÍ AA SKA, GROSSLINGOVA 43, 811 09 BRATISLAVA A BEZ JEHO SÚHLASU NIE JE
DOVOLENÉ UROBIŤ Z NEHO KÓPIE, ROZMNOŽOVAŤ ANI MENIŤ ALEBO UPRAVOVAŤ

±0,000 ≡ XXX,000 M.N.M, BALT PO VYROVNANÍ

GENERÁLNY PROJEKTANT TZP: ATOMSTUDIO S.R.O, BELEHRADSKÁ 71, 831 04 BRATISLAVA				<div>ING.ARCH. JAN D O L E J Š Í AUTORIZOVANÝ ARCHITEKT SKA GROSSLINGOVA 43, 811 09 BRATISLAVA</div>
HL.PROJEKTANT	ZODP.PROJEKTANT	VYPRACOVAL	KONTROLOVAL	
ING.ARCH.DOLEJŠÍ				
				ZÁKAZ.ČÍSLO 010/2024
INVESTOR: NÁRODNÁ BANKA SLOVENSKA, IMRICH KARVAŠA 1, 813 25 BRATISLAVA				ARCHÍV.ČÍSLO
AKCIA: TZP NBS KREMNICA				
CESTNÉ NAPOJENIE A PRÍPOJKY IS				STUPEŇ PD DSP
				DÁTUM 11/25
VYHOTOVIL:				MF Projekt s.r.o. Mlynarovičova 11, tel. 0903/846 186 851 03 BRATISLAVA E-mail: matej.fogmeg @ gmail.com
HL.PROJEKTANT	ZODP.PROJEKTANT	VYPRACOVAL	KONTROLOVAL	
ING.ARCH.DOLEJŠÍ	ING. M. FOGMEG			
STAVEBNÝ OBJEKT: SO 06 PRÍPOJKA PLYNU - OPZ				
ČASŤ/PROFESIA: PLYNOFIKÁCIA				Č VÝKRESU REVÍZIA
OBSAH VÝKRESU:				FORMÁT 2 A4
				MIERKA 1:25
				05 00
Orientačný stĺpik				

Orientačný stĺpik