



REZ A – A’  
CHRÁNIČKA D 160x9,1 mm-9,40 m  
OSADENÁ NA PE- STL POTRUBÍ D 90

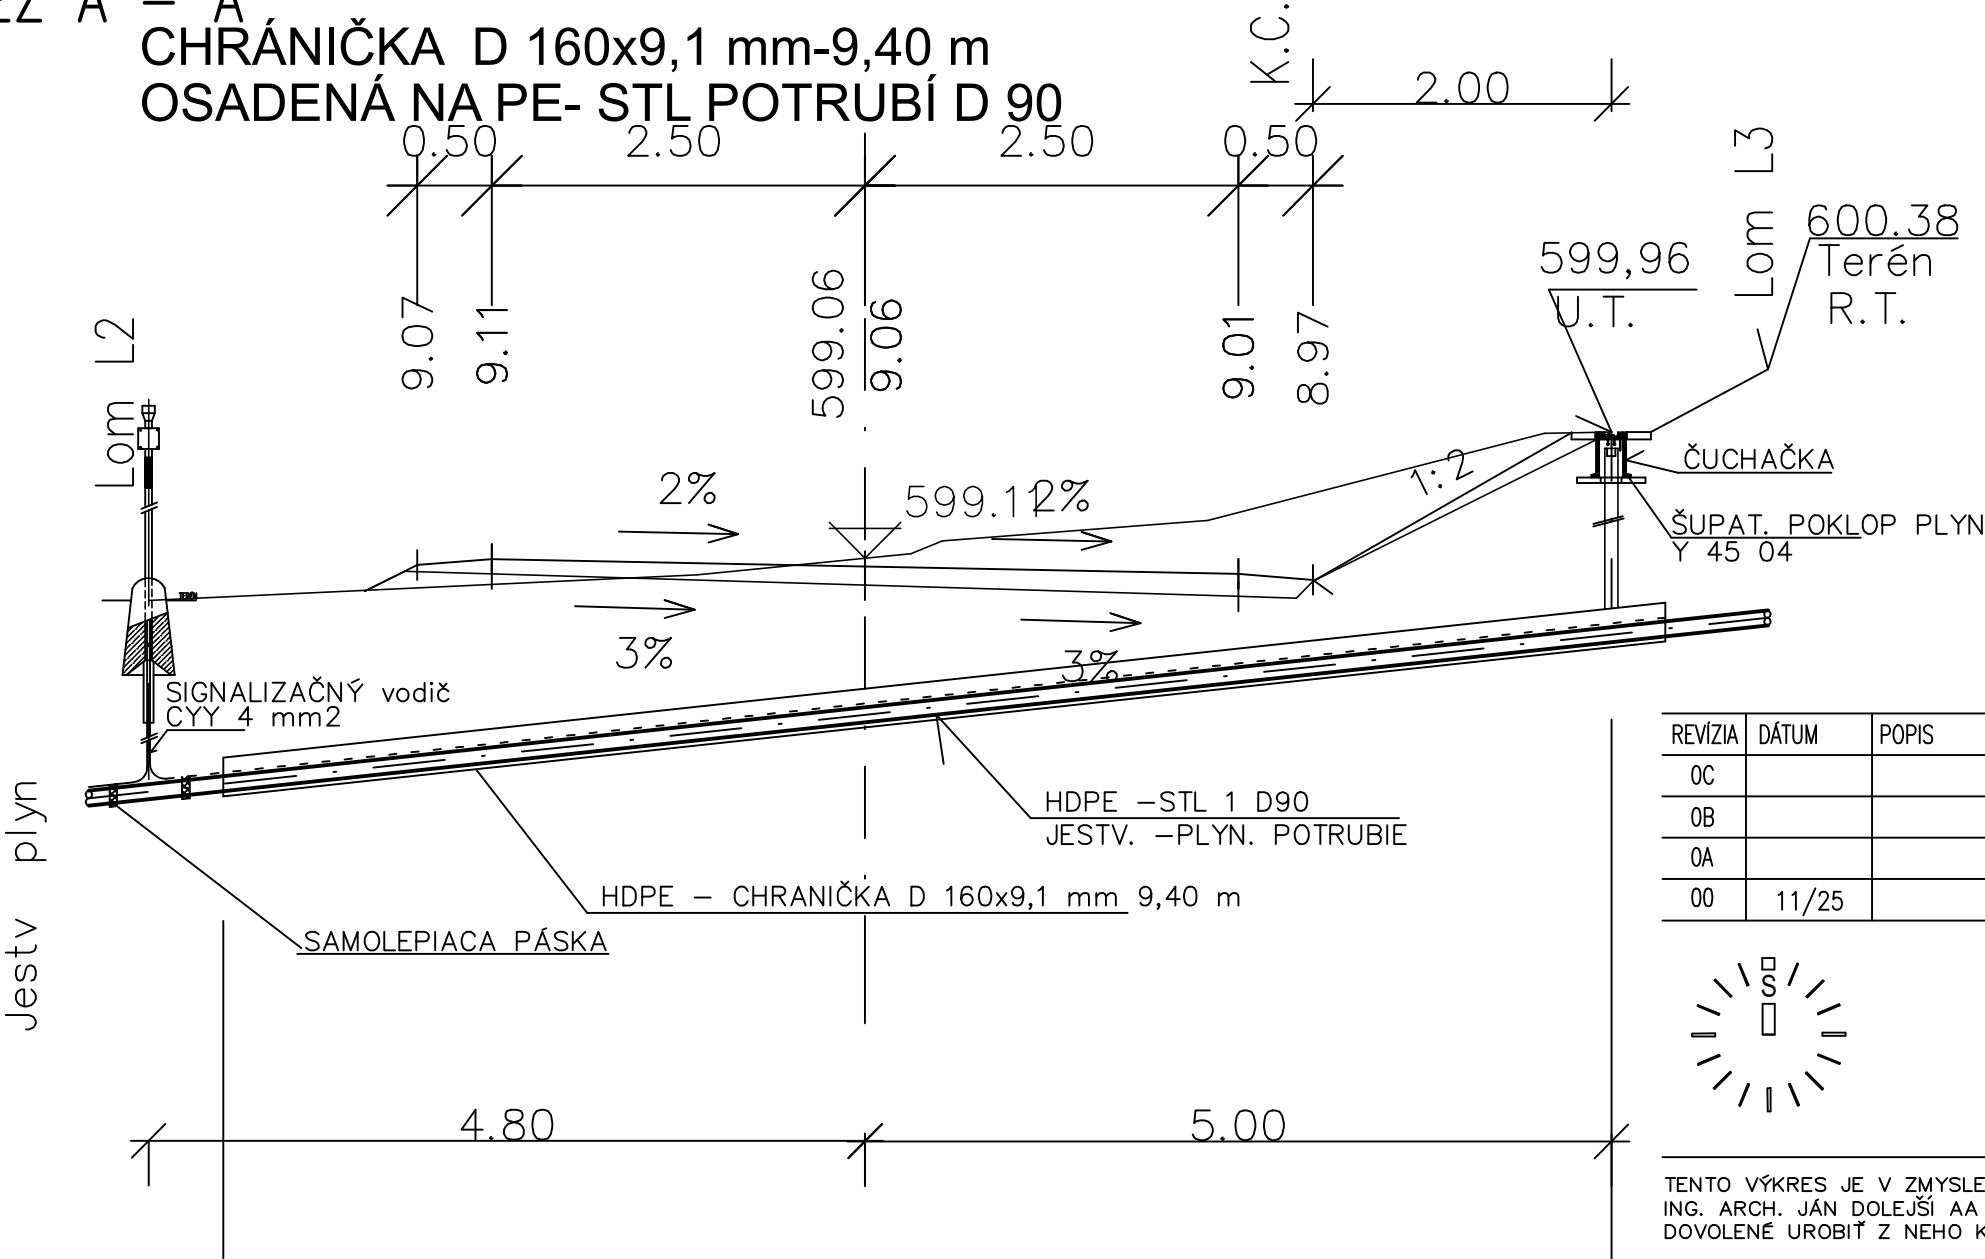


REVÍZIA	DÁTUM	POPIS
0C		
0B		
0A		
00	11/25	

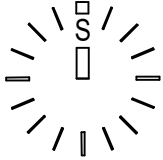

PEČIATKA

TENTO VÝKRES JE V ZMYSLE AUTORSKÉHO ZÁKONA DUCHOVNÝM MAJETKOM PROJEKTOVEJ KANCELÁRIE ING. ARCH. JÁN DOLEJŠÍ AA SKA, GROSSLINGOVA 43, 811 09 BRATISLAVA A BEZ JEHO SÚHLASU NIE JE DOVOLENÉ UROBIŤ Z NEHO KÓPIE, ROZMNOŽOVAŤ ANI MENIŤ ALEBO UPRAVOVAŤ

±0,000 ≡ XXX,000 M.N.M, BALT PO VYROVNANÍ

GENERÁLNY PROJEKTANT TZP: ATOMSTUDIO S.R.O, BELEHRADSKÁ 71, 831 04 BRATISLAVA				 ING.ARCH. JÁN DOLEJŠÍ AUTORIZOVANÝ ARCHITEKT SKA GROSSLINGOVA 43, 811 09 BRATISLAVA
HL.PROJEKTANT	ZODP.PROJEKTANT	VYPRACOVAL	KONTROLOVAL	
ING.ARCH.DOLEJŠÍ				
				ZÁKAZ.ČÍSLO 010/2024
INVESTOR: NÁRODNÁ BANKA SLOVENSKA, IMRICH KARVAŠA 1, 813 25 BRATISLAVA				ARCHÍV.ČÍSLO
AKCIA: TZP NBS KREMNICA				
CESTNÉ NAPOJENIE A PRÍPOJKY IS				STUPEŇ PD DSP
				DÁTUM 11/25
VYHOTOVIL:				MF Projekt s.r.o. Mlynarovičova 11, tel. 0903/846 186 851 03 BRATISLAVA E-mail: matej.fogmeg@gmail.com
HL.PROJEKTANT	ZODP.PROJEKTANT	VYPRACOVAL	KONTROLOVAL	
ING.ARCH.DOLEJŠÍ	ING. M. FOGMEG			
STAVEBNÝ OBJEKT: SO 06.1 Chránička na STL - PE D90 potrubí				
ČASŤ/PROFESIA: Vonkajší rozvod plynu				Č VÝKRESU REVÍZIA
OBSAH VÝKRESU: Rez pod komunikáciou				FORMÁT 2 A4
				MIERKA 1:25
				04 00

UMIESTNENIE A NÁZOV SOBORU: