



HDPE CHRÁNIČKA D 125 NA POTRUBÍ D 63

POZDLŽNY REZ

Čuchačka pod poklop

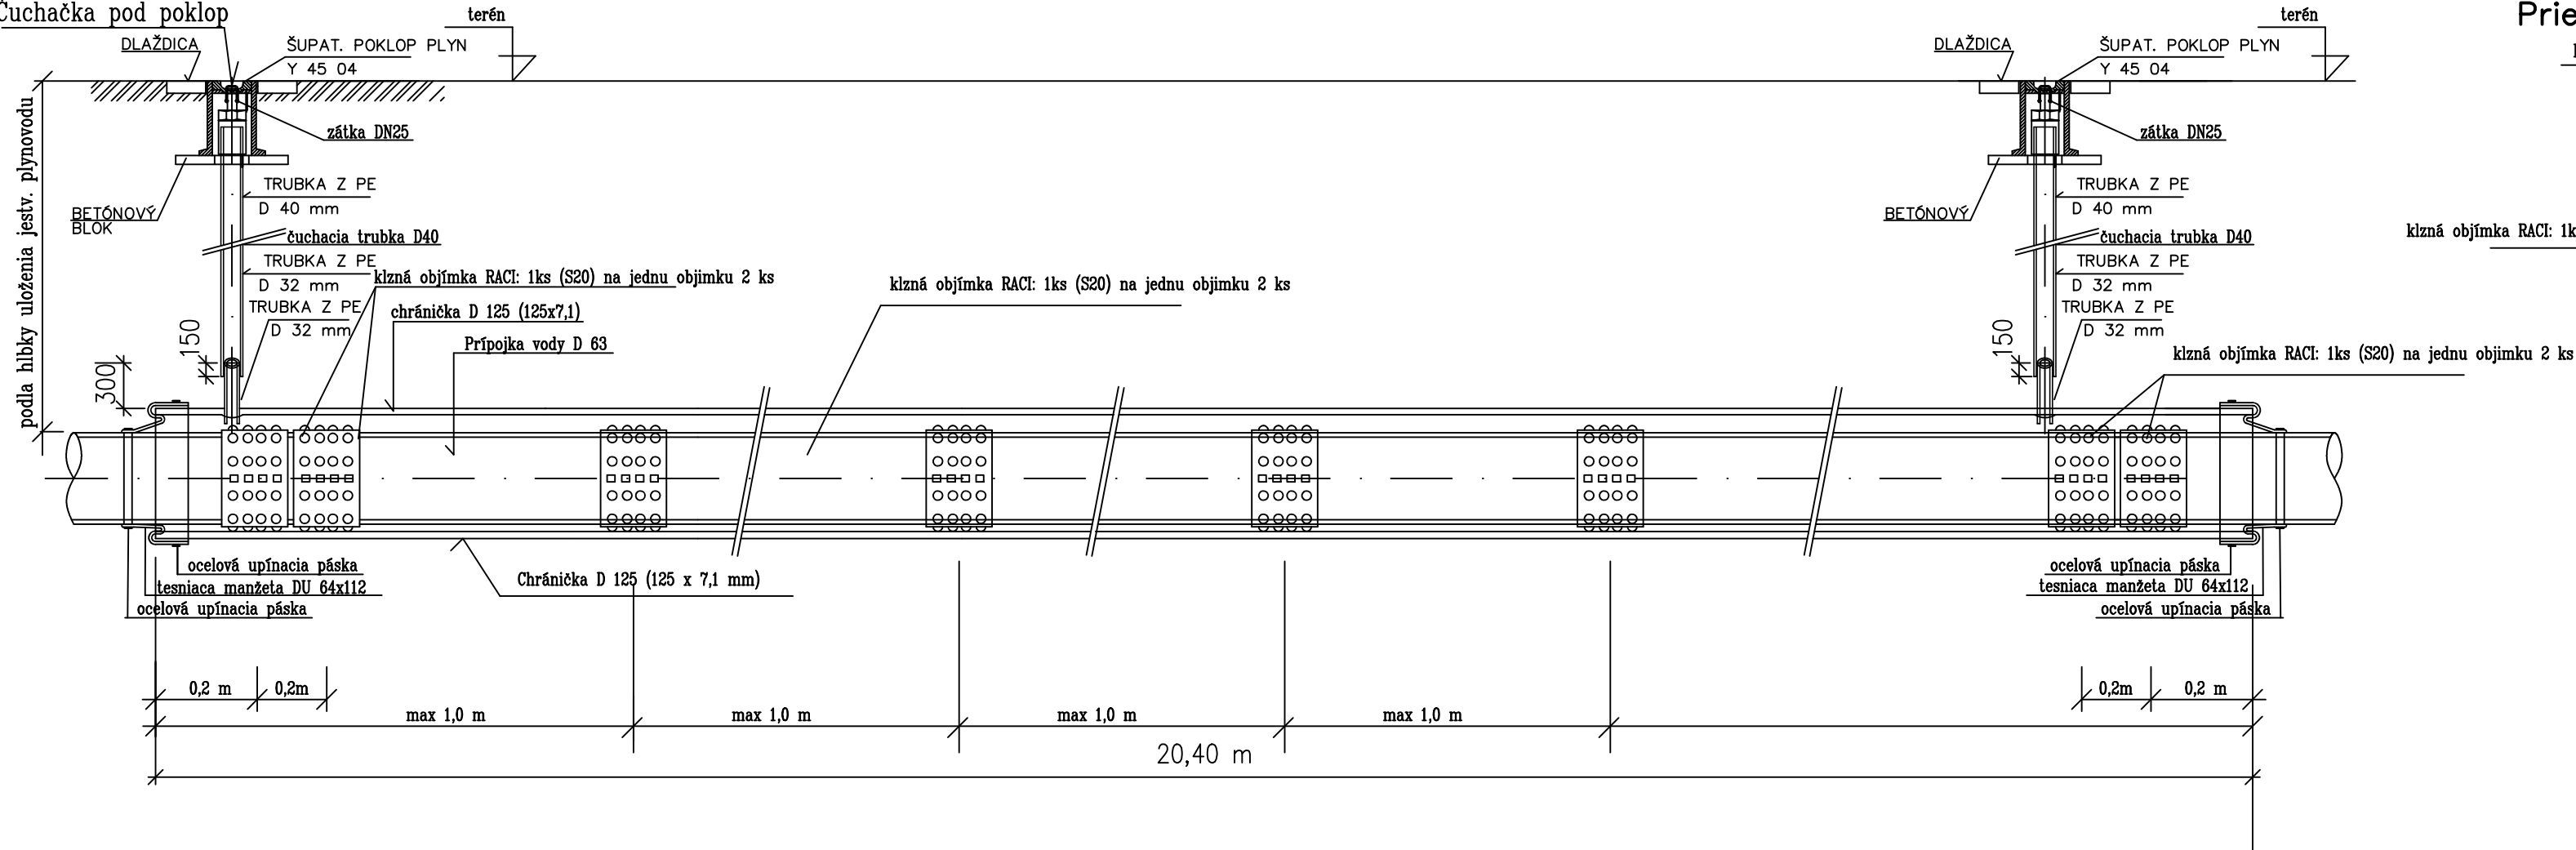


REZ A - A
Priemer potrubia PE 63 mm

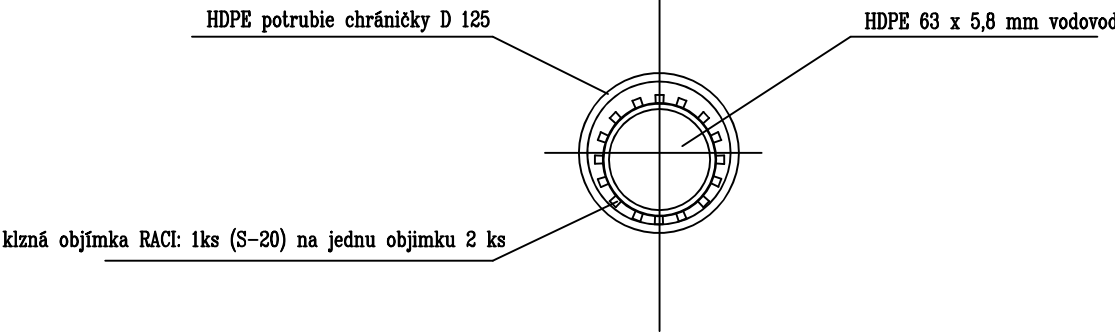


HDPE CHRÁNIČKA D 250 NA POTRUBÍ D 160–splašková kanalizácia

POZDLŽNY REZ


Čuchačka pod poklop

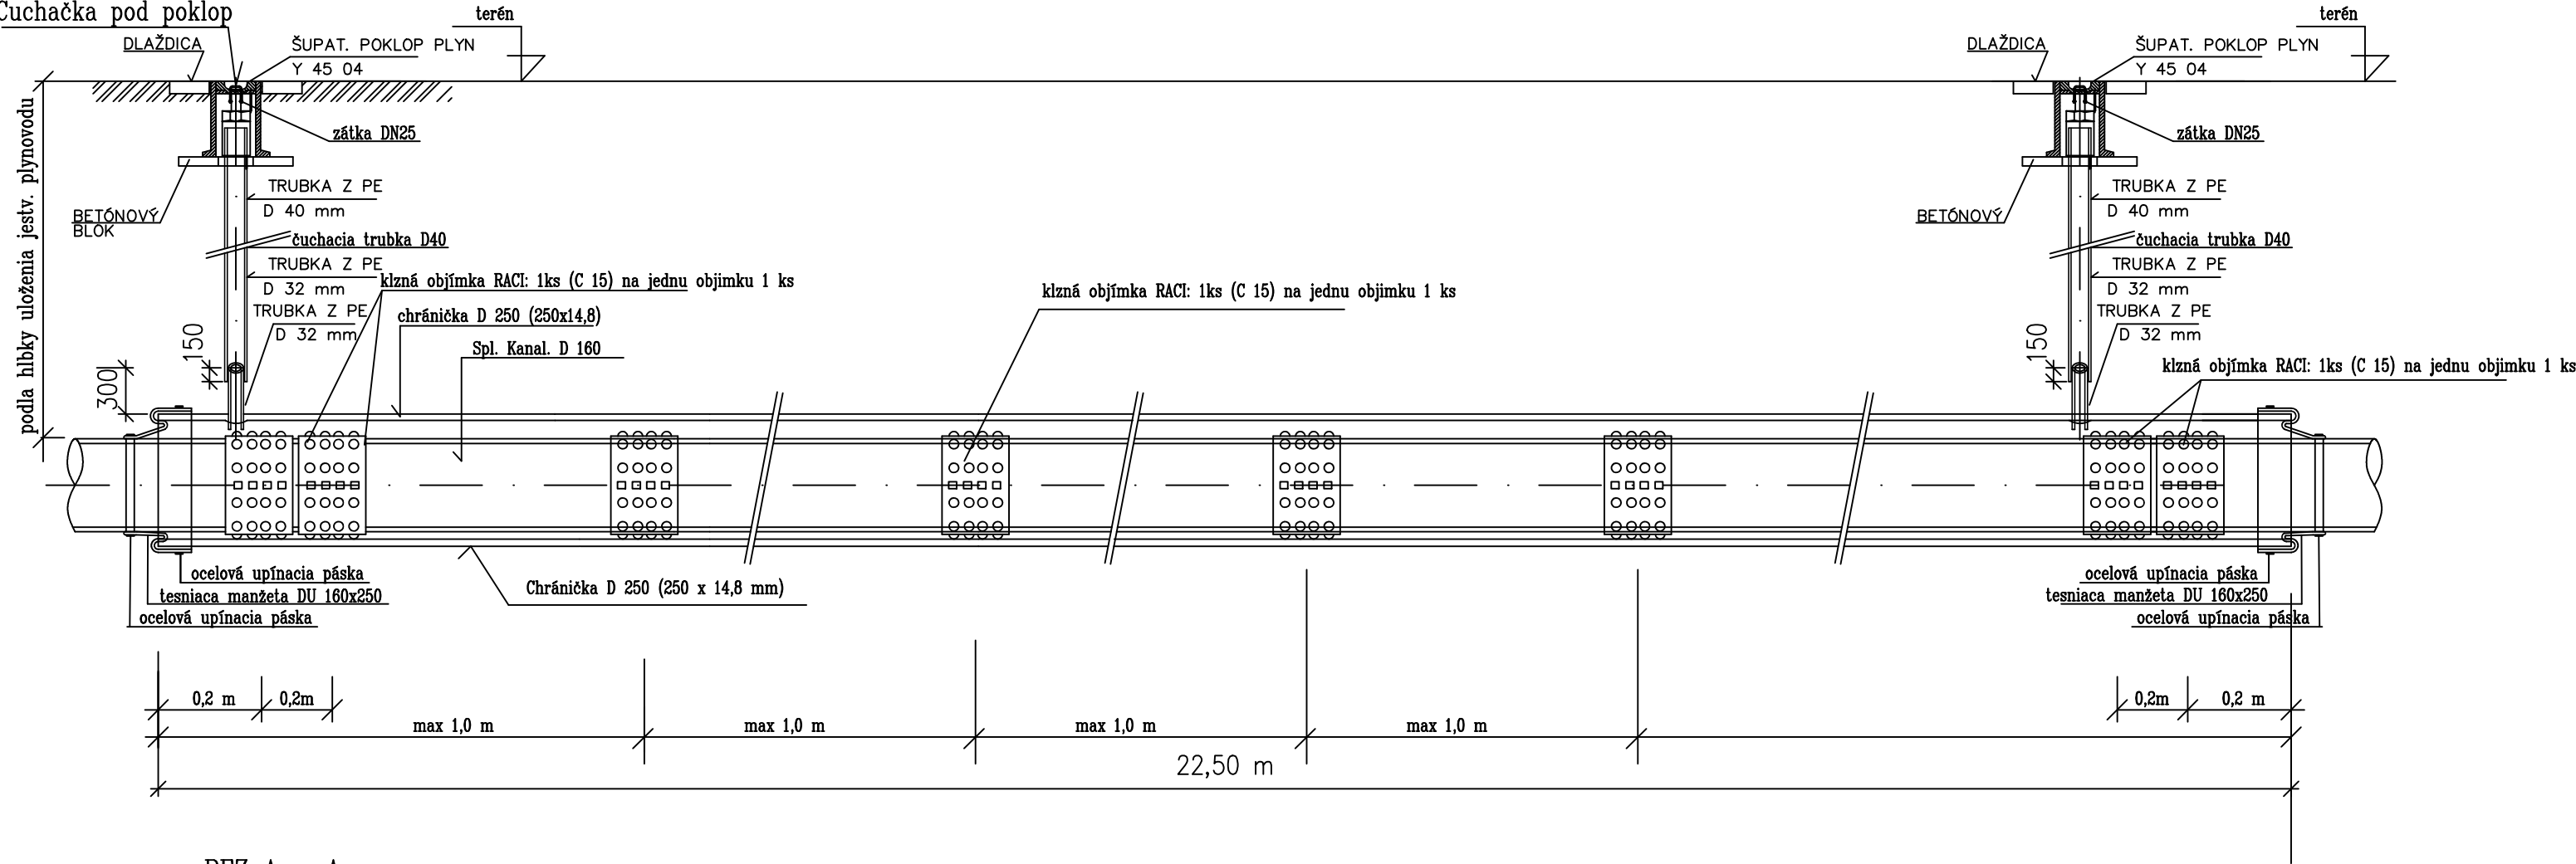

REZ A - A
Priemer potrubia PE 160 mm

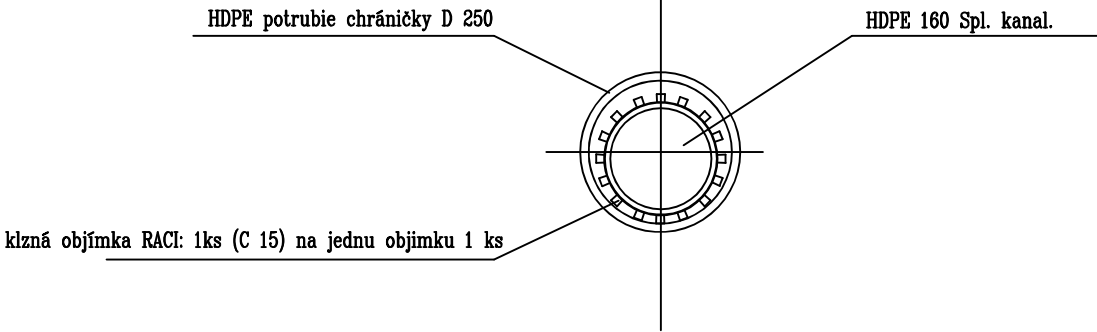

REVÍZIA	DÁTUM	POPIS
0C		
0B		
0A		
00	11.2025	PRVÉ VYDANIE DSP

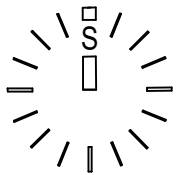

PEČIATKA

TENTO VÝKRES JE V ZMYSLE AUTORSKÉHO ZÁKONA DUCHOVNÝM MAJETKOM PROJEKTOVEJ KANCELÁRIE ING. ARCH. JÁN DOLEJŠÍ AA SKA, GROSSLINGOVÁ 43, 811 09 BRATISLAVA. A BEZ JEHO SOHLASU NIE JE DOVOLENÉ UROBIŤ Z NEHO KÓPIE, ROZMNOŽOVAŤ ANI MENIŤ ALEBO UPRAVOVAŤ

±0,000 ≡ XXX,000 M.N.M, BALT PO VYROVNANÍ

GENERÁLNY PROJEKTANT TYP: ATOMSTUDIO S.R.O., BELEHRADSKÁ 71, 831 04 BRATISLAVA				ING. ARCH. JÁN DOLEJŠÍ AUTORIZOVANÝ ARCHITEKT SKA GROSSLINGOVÁ 43, 811 09 BRATISLAVA
HL.PROJEKTANT	ZODP.PROJEKTANT	VYPRACOVAL	KONTROLOVAL	
ING.ARCH.DOLEJŠÍ				ZÁKAZ.ČÍSLO 010/2024
INVESTOR: NÁRODNÁ BANKA SLOVENSKA, IMRICH A KARVAŠA 1, 813 25 BRATISLAVA				ARCHÍV.ČÍSLO
AKCIA: TYP NBS KREMNIČKA				STUPEŇ PD DSP
CESTNÉ NAPOJENIE A PRÍPOJKY IS				DÁTUM 11/25
VYHOTOVIL:				MF Projekt s.r.o.
HL.PROJEKTANT	ZODP.PROJEKTANT	VYPRACOVAL	KONTROLOVAL	Mlynárovicova 11, tel. 0903/846 186
ING.ARCH.DOLEJŠÍ	ING. M. FOGMEG			851 03 BRATISLAVA E-mail: matej.fogmeg@gmail.com

STAVEBNÝ OBJEKT: SO 02 PRÍPOJKA VODY SO 03 PRÍPOJKA SPLAŠK. KANAL.

ČASŤ/PROFESIA: Vonkajšie rozvody vody	Č VÝKRESU REVÍZIA
OBSAH VÝKRESU: Plastová chránička na prípojke vody	FORMÁT 6 A4 MIERKA 1:50
	06 00

UMESTNENIE A NÁZOV SOBORU: