

rezopohľad dvorový na južné krídlo - navrhovaný stav - m1:75


P2A	180mm protišmyk. keram. dlažba s podlahovým vykurovaním
10	kamená nerektifikovaná dlažba 20x20cm
5	stavebné lepidlo na prírodný kameň, CRISTALL
55	emulgovací poter ASO-SEM - rýchlotvrdnúci
30	systémová doska pre podlahové vykurovanie
70	tepelná izolácia minerálna 10cm
2	hydroizolácia - AQUFIN 1K+ AQUAFIN- RB400 (izolácia proti radonú)
100	narovňaná žb doska armovaná -Kari sieť KY-1
100	štrkotrava fr. 32-48mm, zhutnená
rasť	výštlk terén

P1	Skladba podlahy: 180mm kamenná dlažba s podlahovým vykurovaním
20	kamenná nereflexikovaná dlažba 45x60cm
T-FLEX	maxstavebné lepidlo
55	cementový poter
30	systémová doska pre podlahové vykurovanie
70	tepelná izolácia minerálna 70mm
2	hydroizolácia - Aquafin 1K
100	navrhovaná zb doska armovaná - Kari sieť KY-1
4	štrkodrva fr. 32-48mm, zhutnená
...	rastlý terén

P2	Skladba podlahy: 180mm protišmyk. keram. dlažba s podlahovým vykurovaním
10	kamenná nerektifikovaná dlažba 20x20cm
5	stavebné lepidlo
65	cementový poter
30	systémová doska pre podlahové vykurovanie
70	tepelná izolácia minerálna 70mm
2	hydroizolácia - Aquafin 1K
100	navršovaná žb doska armovaná - Karieri šif KY-14
100	štrkodrvra fr. 32-48mm, zhutnená
....	rastlý terén

Pa	Skladba podlahy_krov
18	OSB doska - voľne položená
2x80	tepelná izolácia Nobasil PTS
100-200	Keramzit/ sypký nestlačiteľný materiál /

DETAIL A M 1:10
skladba podlahy P1/alt.P2/ alt.P3

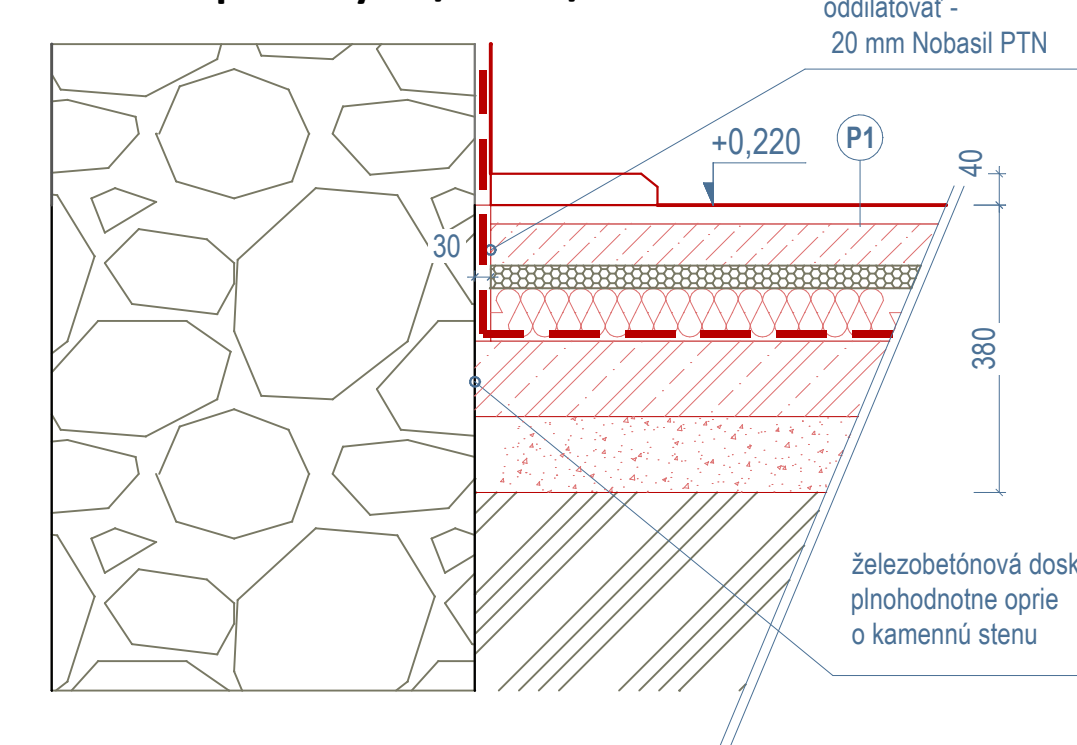

Pozn. Obnova fasád, kamenných štánkov, mreží aj okien bude realizovaná **na základe PD - KAŠTIEL, KOHÁRYOVSKÝ KAŠTIEL" ÚZPF Č. 1209/1, SVÄTÝ ANTON Č. 291** - umelecko-remeselná obnova hodnotných prvkov – vybrané časti v interiéroch a exteriéroch kaštieľa. **NÁVRH TECHNOLOGICKÉHO POSTUPU** vypracoval Mgr. art. Tomáš Molnár, Pezínok, 09/2025

Predkladný návrh je vypracovaný na základe požiadaviek uvedených v rozhodnutí Krajského pamiatkového úradu Banská Bystrica číslo konania S-PUSR-014796/2024/GRE číslo rozhodnutia Z-PUSR-087609/2024/GRE zo dňa 31.10.2024.

Umelecko-remeselnú obnovu môže vykonať fyzická alebo právnická osoba, ktorá má preukázateľne skúsenosti (referencie) s realizáciou predmetných prác!!!

LEGENDA POVRCHOVÝCH ÚPRAV :

- a) **rimsa_nová** OMIETKA HLADKÁ zmlstosť 0-2mm - vápenný náter, odtieň slonovinová kost
- b) **komin_nová** OMIETKA HLADKÁ - vápenný náter, odtieň biela
- c) **nová krytina**- drevený štiepaný šindel, dvojitý kladený
- d) **obnova - výmena klampárskych konštrukcií** (žlabov, zvodov, hákov atď); na nádvori pôvodné medené - budú len vyspravené, po vonkajšom obvode budú vymenené za nové pozinkované s náterom (z dôvodu rizika odcudzenia) odtieň tmavohnedý
- e) **kované konštrukcie** - povrchová úprava, krycí náter, kováčska čierna
- f) **strešné lapacie snehu** - jestvujúce kovové háky sa barovo vyspráva, poškodené prvky sa vymenia za nové kusu - ca 20% hákov, vodovodný rafter - gúlatina Ø12mm - tiahavý a troch radoch sa vymení za nový, rovnakého priemeru, jednotlivé kusy gúlatiny budú ukončené závitom, vzájomne v dĺžke spojené maticou
- h) **drevené žliuzové okenie** - očistenie od kôrovcov kovaní, stúhnenie kovaní a ich konzervácia olejom/čelím voskom, drevené žalúzie celoplošne prebrúši, prípadne nerovnosti pretmele akrylovým melom, prebrúšenie, záverečná povrchová úprava identická s pôvodnou - tmavozelená
- i) **odvetraný sokel_nová** OMIETKA hrubozrná, povrchová úprava - vápenný náter, odtieň totožný s odtieňom fasády
- j) **nové, aj pôvodné dvere drevené** - povrchová úprava - krycí náter slonová kost

Pozn.bleskozvod vrámci strešnej roviny bude v súvislosti s prácami výmeny strešnej roviny **len opravený**,
 . vymenia sa skorodované svorky a úchyty,
 . počas rekonštrukcie budú jednotlivé trasy len prídvihnuté.
 . Výmena krytiny bude prebiehať po jednotlivých krídlach, nie naraz na celom objekte !

LEGENDA MATERIÁLOV :

- | | |
|---|---|
|  | zmiešané murivo, kameň,
tehla, murované na hlinu |
|  | montovaná drevená skeletová priekáža |
|  | Plná tehla pálená 65x140x290 |
|  | ŽELEZOBETÓN - C25/30 |
|  | PŮVODNÁ ZEMINA |
|  | NÁSYP |
|  | ŠTRKOVÉ LŮŽKO |

001 číslovanie okien vď pasportizácia

- Autori: Ján Parobek, Ing. Martina Parobeková, 31.10.2023
- Pozn. obnova okien bude prebiehať v zmysle zadefinovania obnovy v elaboráte - Pasportizácia okien 31.10.2023

SO-01- obnova kaštieľa

pozn. Stavba je geometricky nepresná, všetky rozmery je potrebné pred realizáciou premerať
 $\pm 0,000$ = vstup do expozície S a V krídla = +449,480mm

investor:	Múzeum vo Sv. Antone, Svätý Anton č. 291, 969 72 Svätý Anton
hl. projektant:	Ing.arch. Adriana Zorvanová, reg.č. 2769AA
vypracovali:	Ing.arch. Adriana Zorvanová, Ing.Zuzana Michnová, B.Štiavnica
miesto stavby:	Svätý Anton č. 291, 969 72 Svätý Anton, parc. č. 1, 2, 3, 4/1, 7 KNC

formát: 12x A4
stupeň: projekt pre stavebné úpravy
dátum: 09/2025
mierka: 1: 75

Rezopohľad dvorový na južné krídlo - navrhovaný stav

1: 75

č.v.: 11

DETAIL D - NÁVRH SANÁCIE - zvislé steny
omietané- priestory dielni múzea
hr. steny 1210mm od exteriery

300 kamenná primurovka, formotvárná, 19.20cm
100 cívov stena, kameň murovaný na hlinu a výpurný maltu
50 hlibové očistenie špr. až do h 30mm, následne očistenie
murov roztokom na neutralizáciu soli, gpr, ESCO-FUAT
5 podkladný špric THERMOPAL-SP, paropriepustný
15 potkádna omietka THERMOPAL GP 11, paropriepustná
3 hydrofóbná sanačná omietka THERMOPAL -ULTRA- white
+ sýtetelná mieška s veľkosťou cca 10x10mm

všetky zvody budú zaistené do jestvujúceho uzavretého odvodňovacieho systému !
dažďové vody nebudú odvedené na terén !

všetky zvody budú zaústené do jestvujúceho uzavretého odvodňovacieho systému !
dažďové vody nebudú odvedené na terén !