


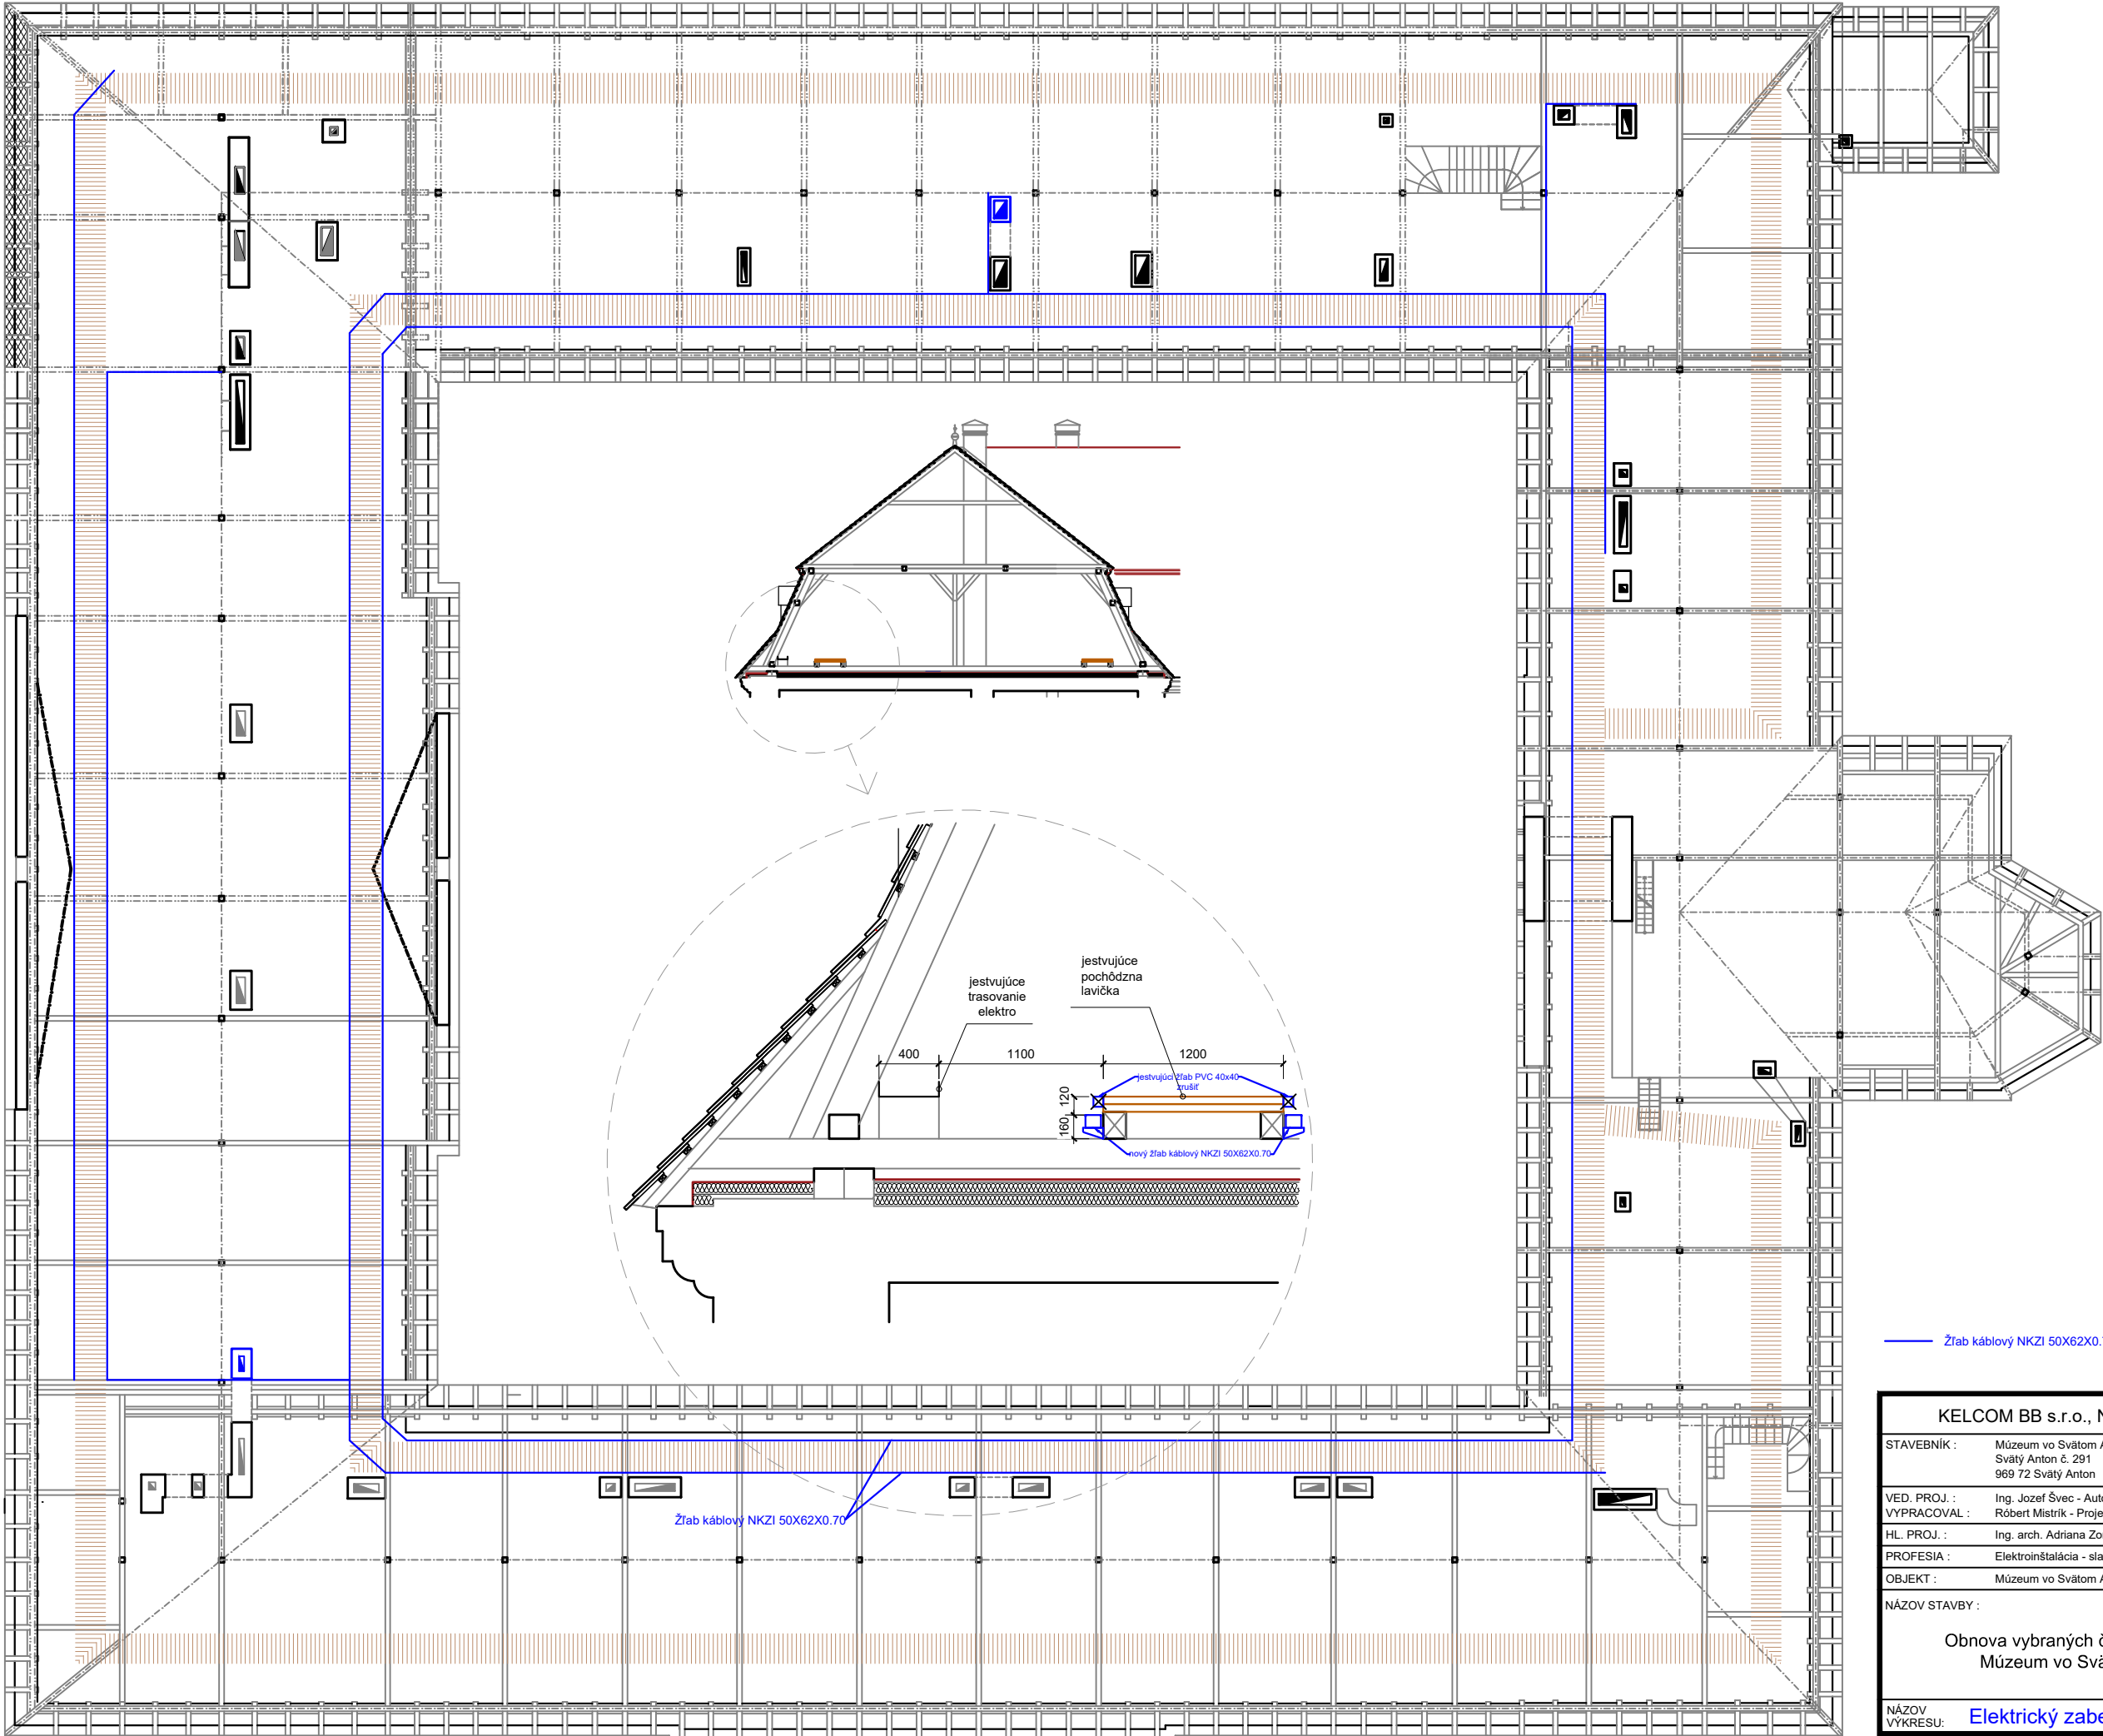

— Žlab káblový NKZI 50X62X0.70

KELCOM BB s.r.o., Na Troskách 583/12, 974 01 Banská Bystrica, Slovakia	
STAVEBNÍK :	Múzeum vo Svätom Antone Svätý Anton č. 291 969 72 Svätý Anton
VED. PROJ. :	Ing. Jozef Švec - Autorizovaný stavebný inžinier- 4006*Z*5-3
VYPRACOVAL :	Róbert Mistrik - Projektový manažér
HL. PROJ. :	Ing. arch. Adriana Zorvanová, reg.č. 2769AA
PROFESIA :	Elektroinštalácia - slaboprád SLP
OBJEKT :	Múzeum vo Svätom Antone, Svätý Anton 291, 969 72 Svätý Anton
NÁZOV STAVBY :	Obnova vybraných častí NKP kaštieľ Múzeum vo Svätom Antone
NÁZOV VÝKRESU :	Elektrický zabezpečovací systém - EZS - 3.NP
STUPEŇ :	PROJEKT PRE STAVEBNÉ ÚPRAVY
PAR.Č. :	1, 2, 3, 7 KNC - Svätý Anton (800210)
FORMÁT :	2x A4
DÁTUM :	10/2025
MIERKA :	1:75
1	