



PÔDORYS

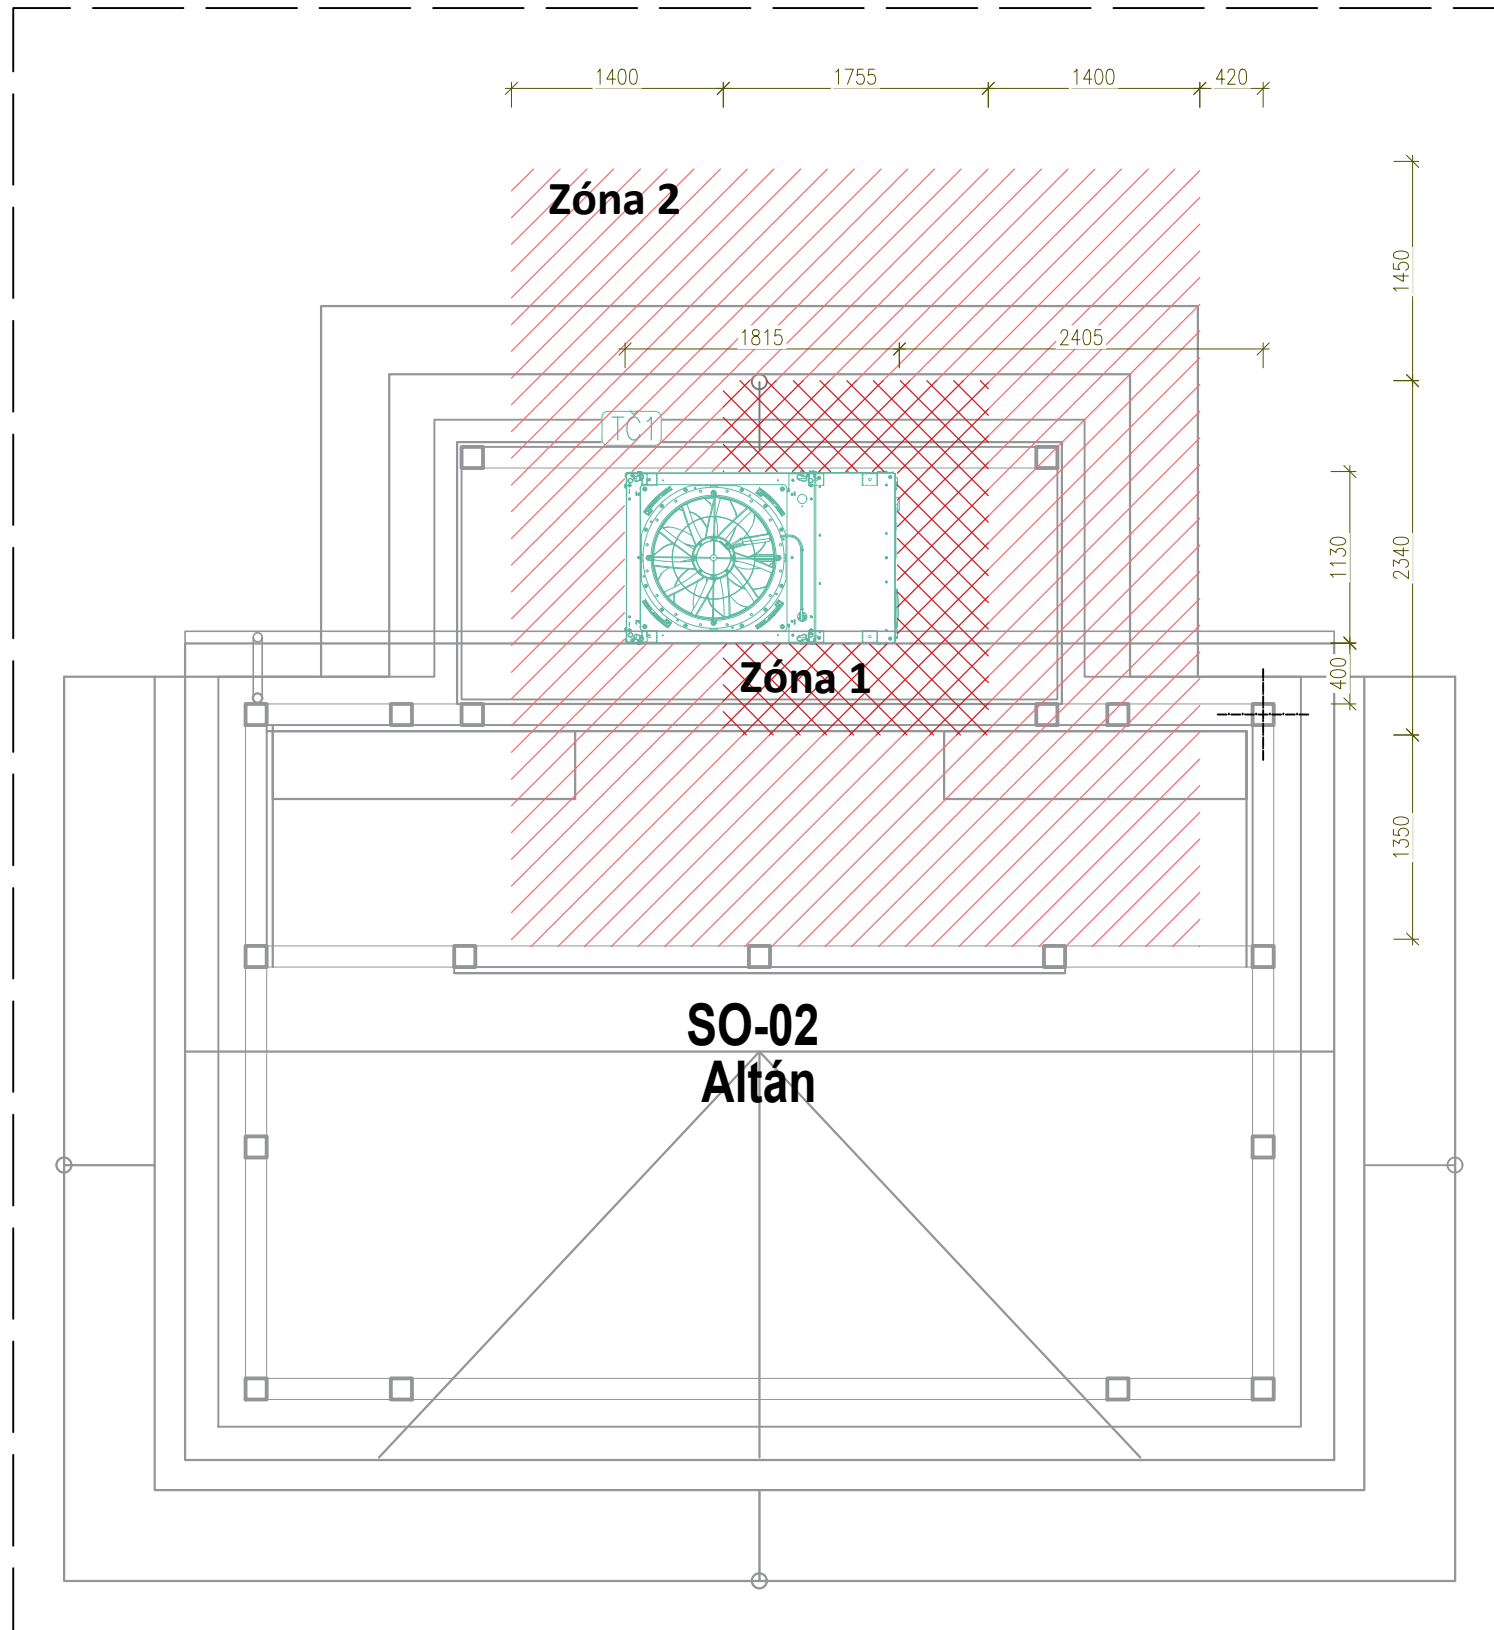

TČ1 Tepelné čerpadlo voda – vzduch
typ CARRIER 61AQ S CHLADIVOM R-290
výkon 050P 9,98–39,2 kW
el. pripojenie: 400V, 50Hz, 49A, 19,6kW
hlad. akus. tlaku: 61,5 dB

! PRED STAVBOU ALTÁNU A UMIESTNENÍM TEPELNÉHO ČERPADLA PREVERIŤ ČI JE !
DODRŽANÝ DOSTATOČNÝ SERVISNÝ PRIESTOR V OKOLÍ TEPELNÉHO ČERPADLA !

PRIEČNY REZ

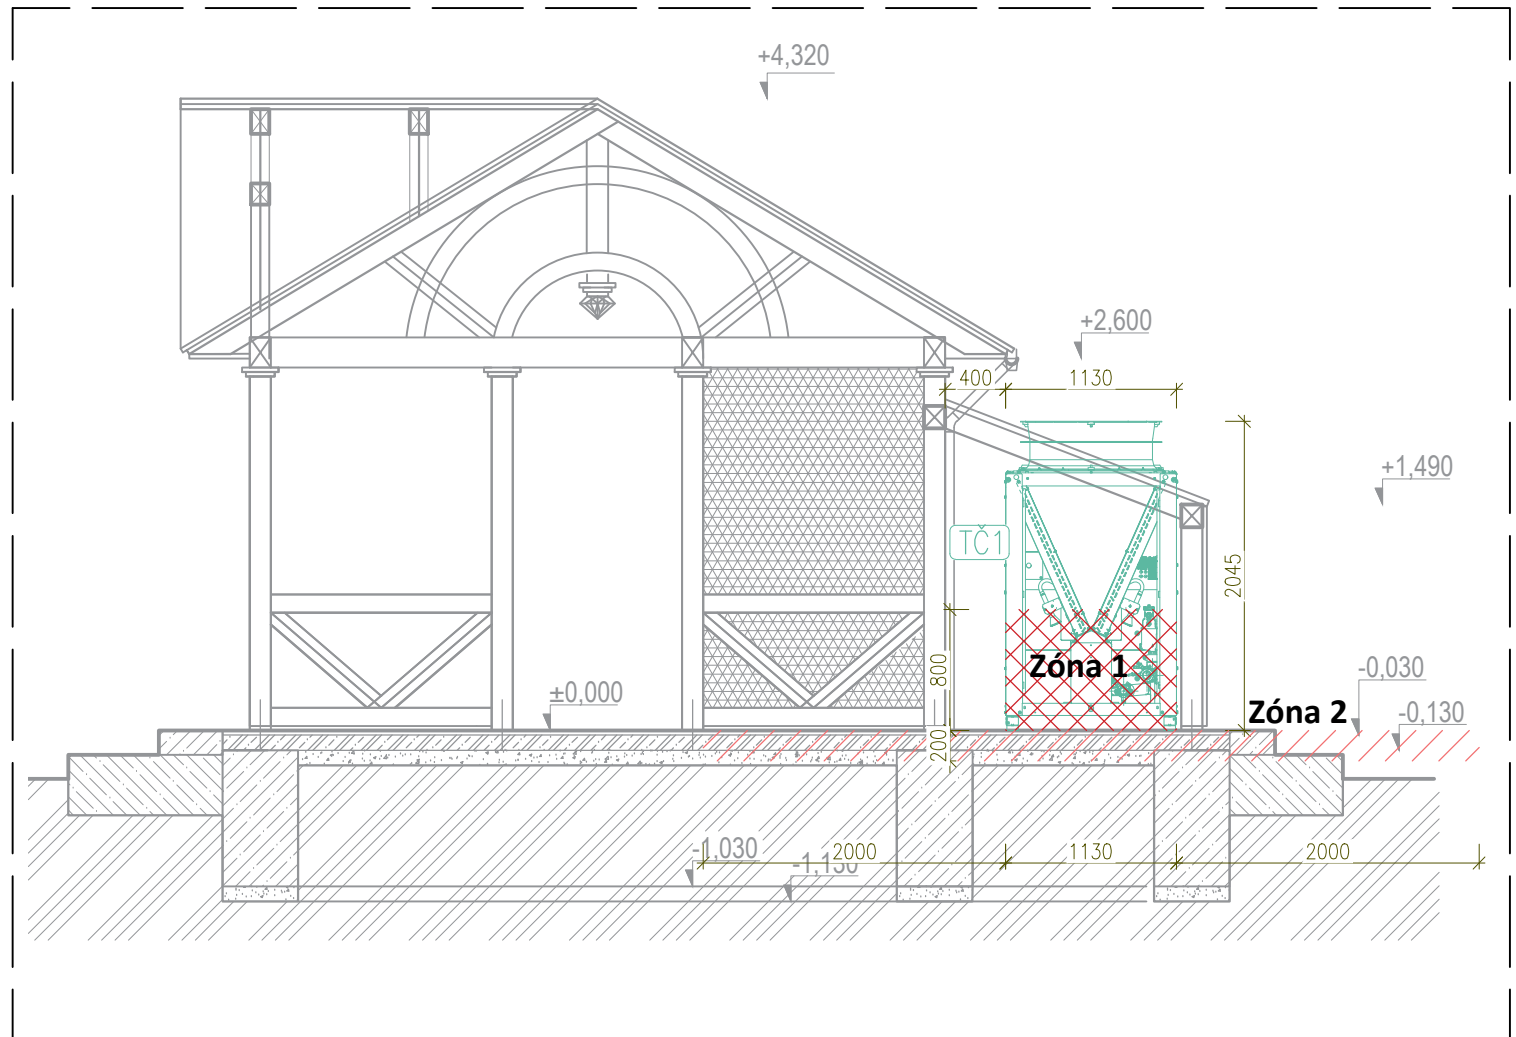

TEPELNÉ ČERPADLO JE UMIESTNENÉ V OBJEKTE SO-02 – Altán

Investor	Múzeum vo Sv. Antone, Svätý Anton č.291, 969 72 Svätý Anton		 WD SLOVENSKO, s.r.o.	
Generálny projektant	WD Slovensko,s.r.o. Banícka 5 969 01 Banská Štiavnica			
Zodpovedný projektant	Ing. Štefan DUDÁK	tel.: +421 904 877 093		
Kontroloval	Ing. Štefan DUDÁK	mail.: dudak@wdslovensko.sk		
Vypracoval	Ing. Štefan DUDÁK			
Stavba	Obnova vybraných častí NKP Kaštieľ Múzeum vo Svätom Antone		Štupeň	PROJEKT STAVBY
			Dátum	10/2025
			Druh	VYKUROVANIE
Miesto stavby	Svätý Anton č. 291, 969 72 Svätý Anton, p.č. 1, 2, 3 7 KNC		Formát	2x A4
Objekt	SO-01 - 2 - C - VYKUROVANIE		Mierka	1:50
Názov výkresu	TEPELNÉ ČERPADLO		Číslo	UK - 4