

REZ A–A’


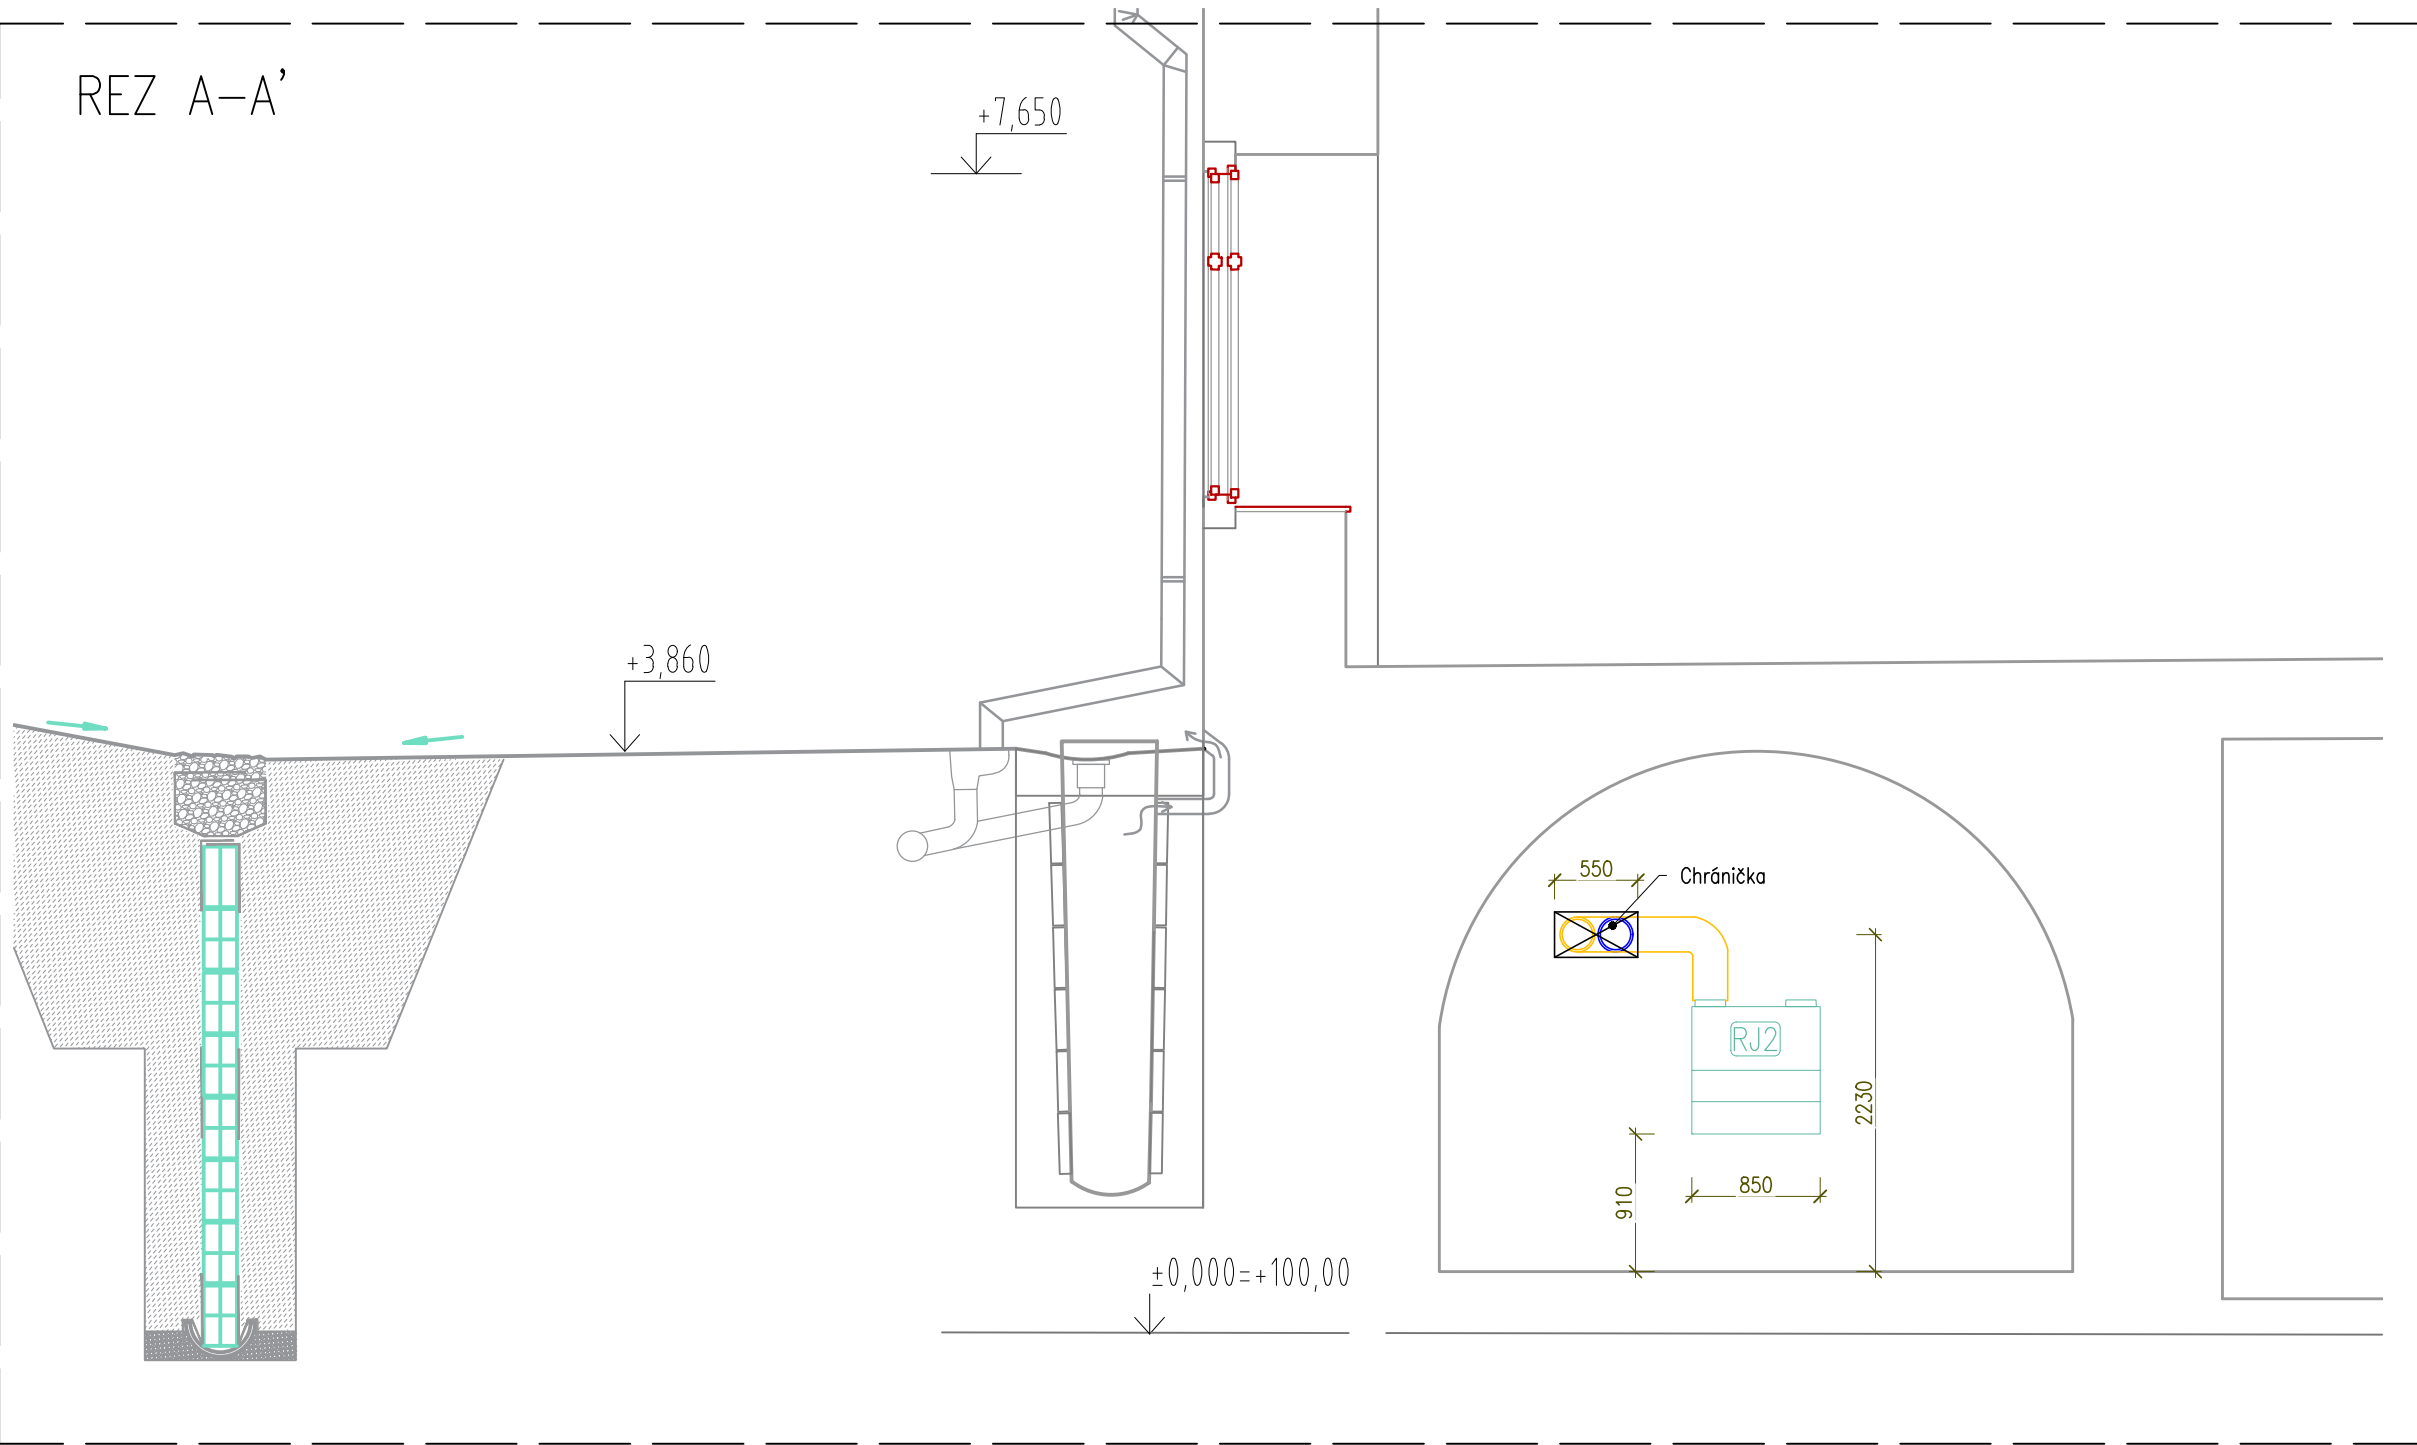


SCHÉMA PRÚDENIA VZDUCHU V REZE A–A’

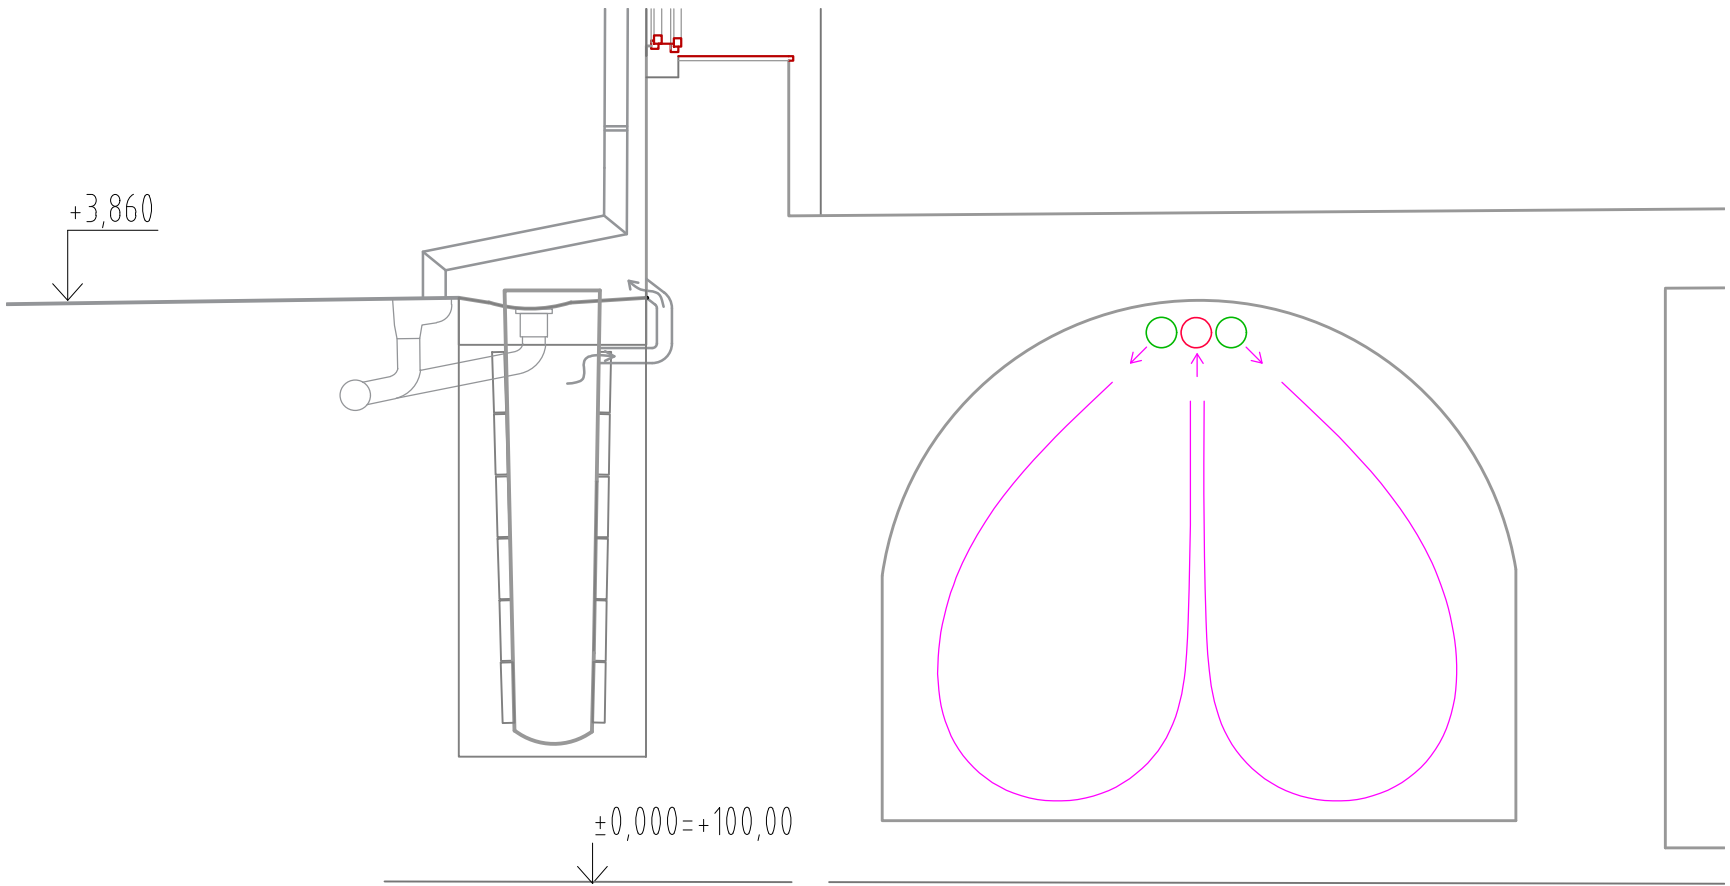

REZ B–B’


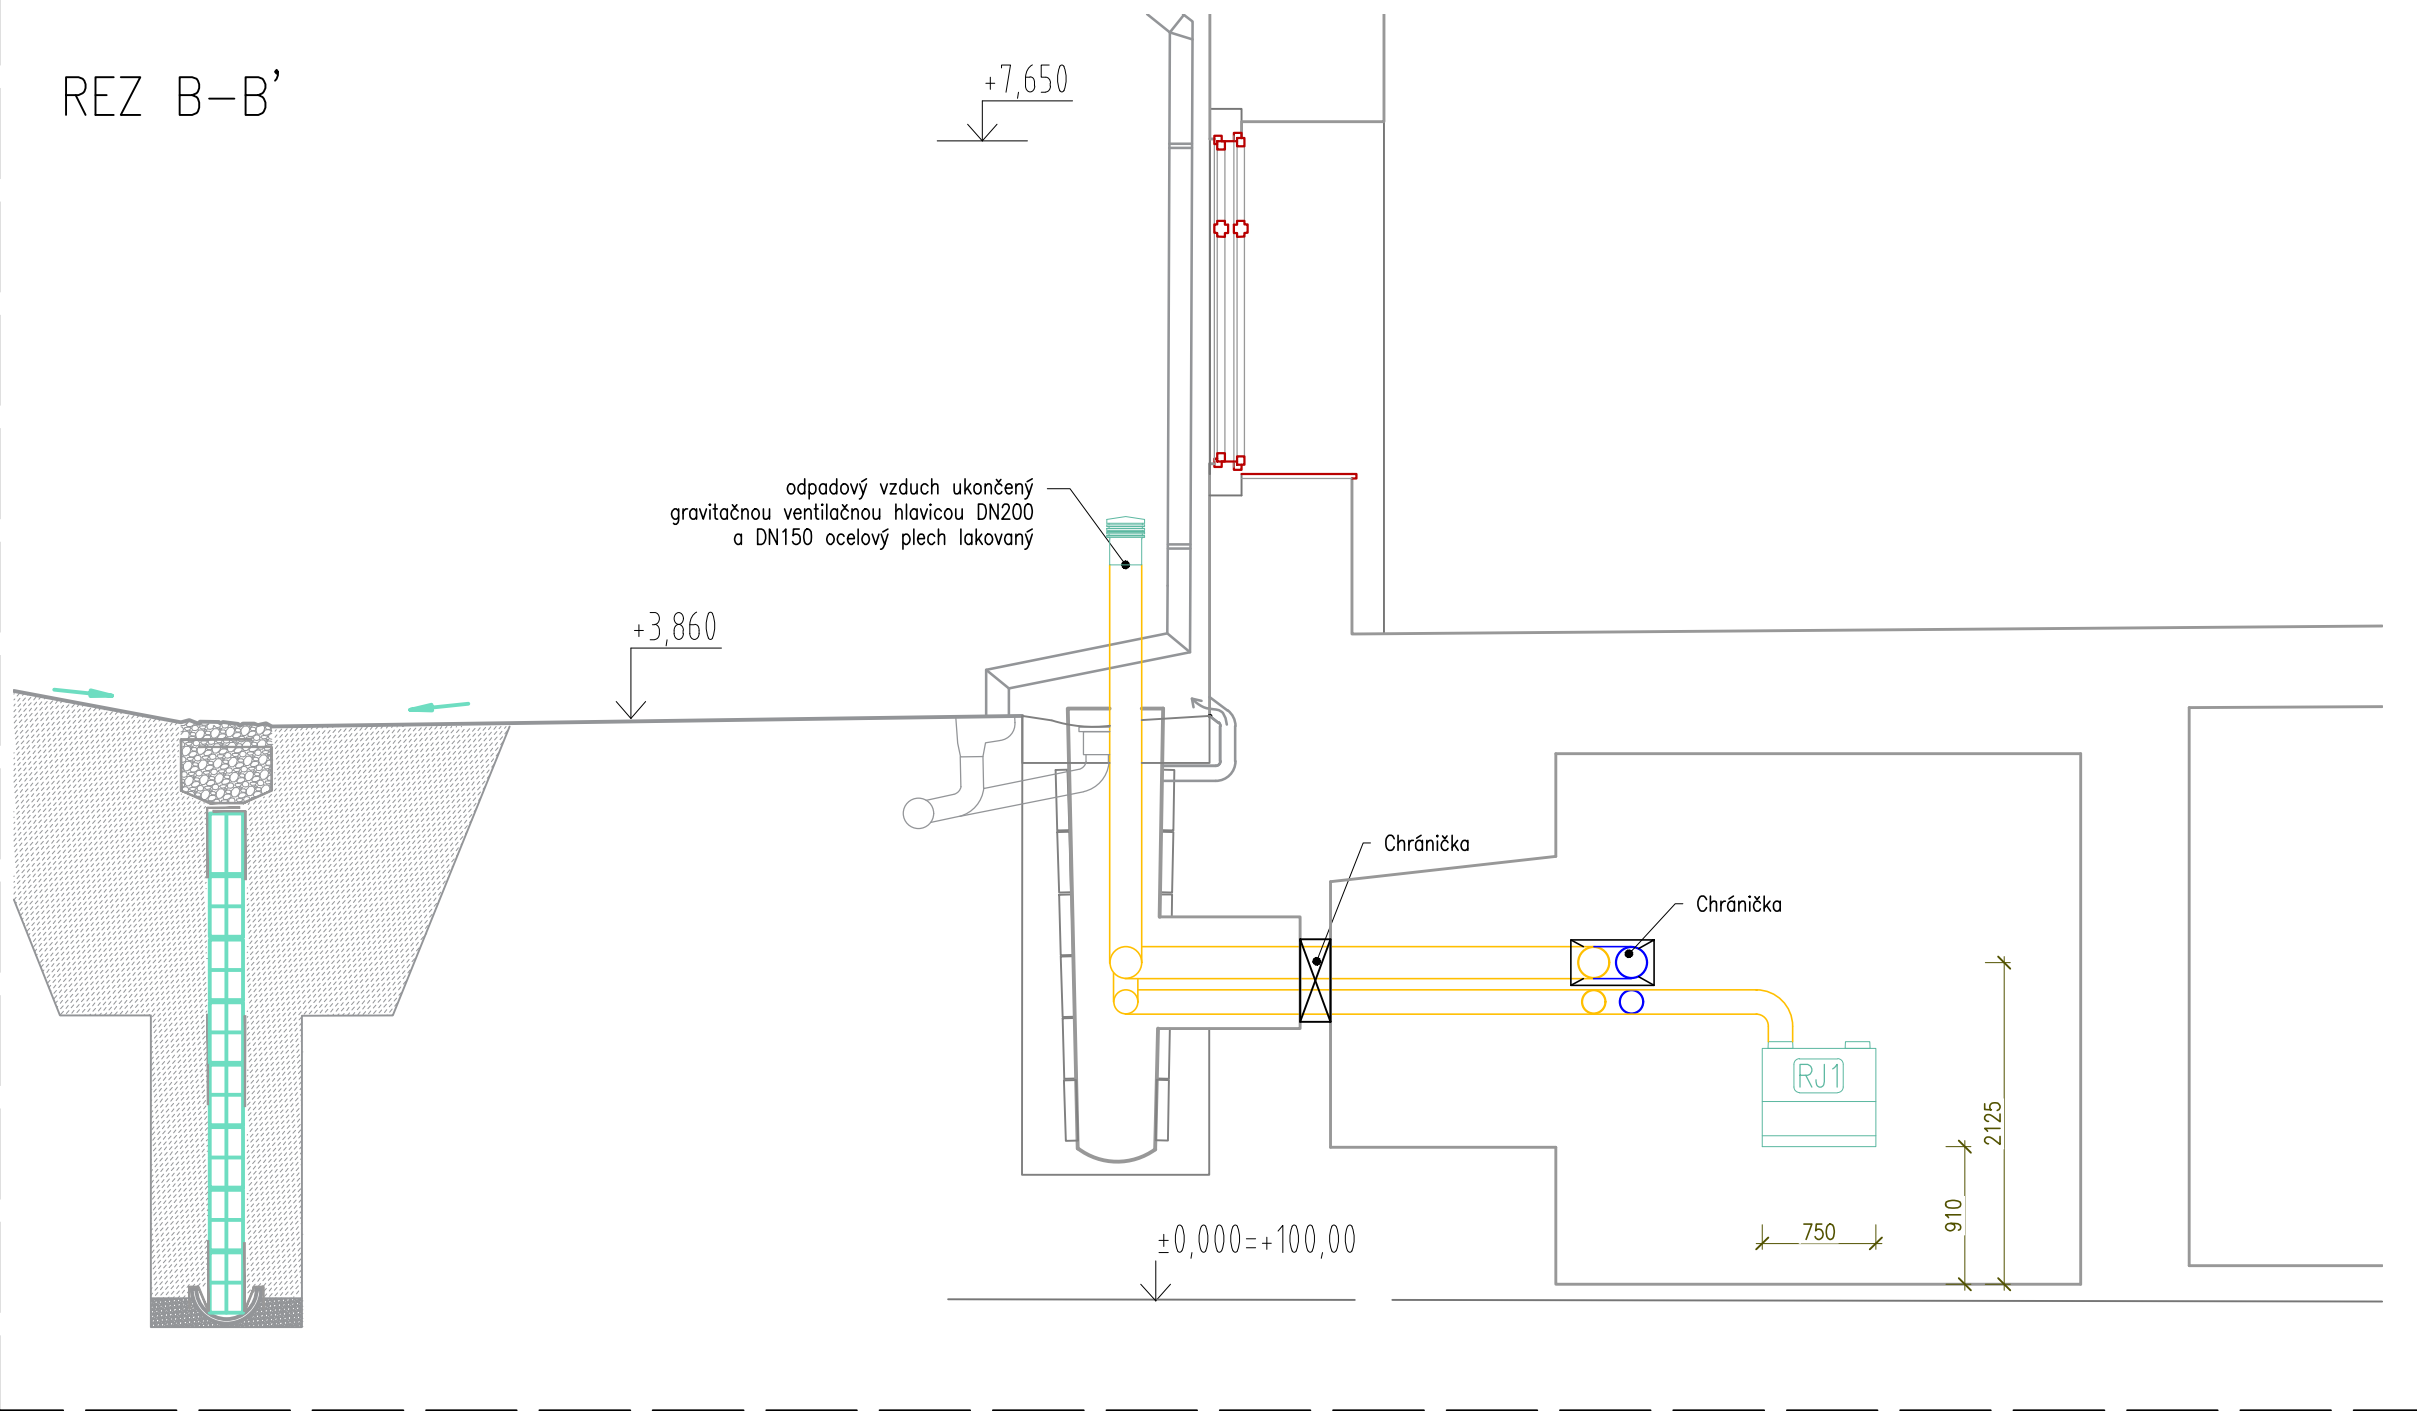


SCHÉMA PRÚDENIA VZDUCHU V REZE B–B’

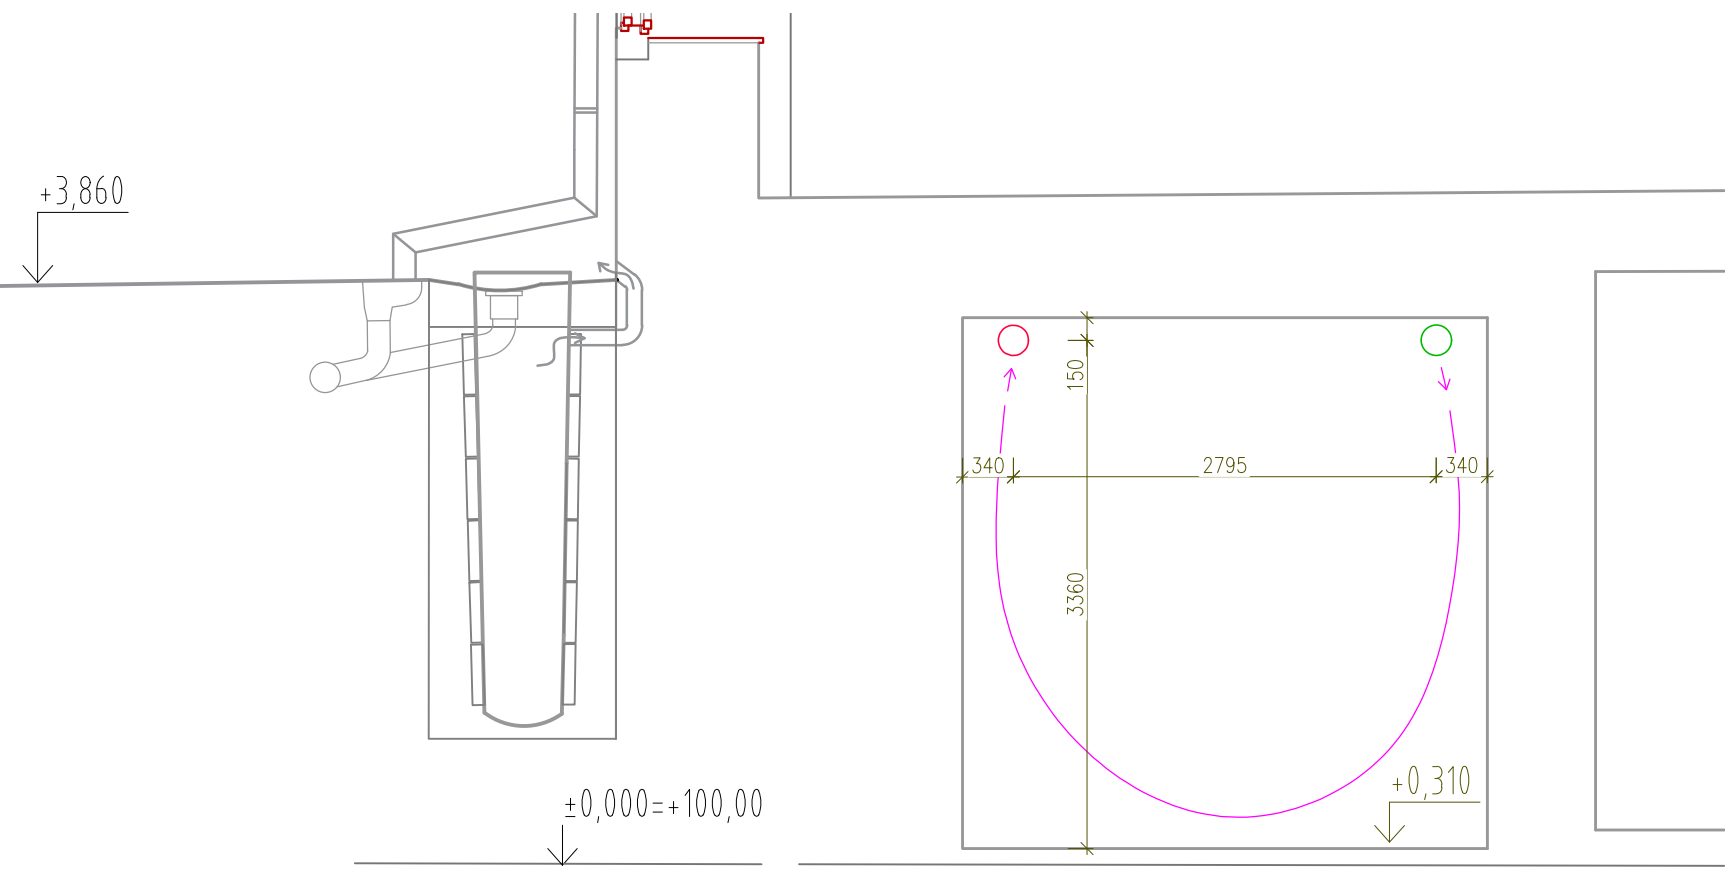

LEGENDA

- POTRUBIE VONKAJŠIEHO VZDUCHU
materiál: EPP
izolácia: izolácia 15 mm
uloženie: pod stropom, pred stenou
- POTRUBIE ODPADOVÉHO VZDUCHU
materiál: EPP
izolácia: izolácia 15 mm
uloženie: pod stropom
- POTRUBIE PRÍVODNÉHO VZDUCHU
materiál: plast, LK–70–C, farba RAL 9002
izolácia: bez izolácie
uloženie: pod stropom
- POTRUBIE ODVODNÉHO VZDUCHU
materiál: plast, LK–70–C, farba RAL 9002
izolácia: bez izolácie
uloženie: pod stropom

RJ1 Rekuperačná jednotka
typ VITOVENT 300–W H32S C325 – pravý
max. objemový tok 325 m³/h
max. tl. strata: 250 Pa
rekuperácia tepla: 91 %
el. pripojenie: 230V, 1144,5W, 50hz

RJ2 Rekuperačná jednotka
typ VITOVENT 300–W H32S A600 – ľavý
max. objemový tok 600 m³/h
max. tl. strata: 200 Pa
rekuperácia tepla: 92 %
el. pripojenie: 230V, 1288W, 50hz

Investor	Múzeum vo Sv. Antone, Svätý Anton č.291, 969 72 Svätý Anton			
Generálny projektant	WD Slovensko, s.r.o. Banícka 5 969 01 Banská Štiavnica			
Zodpovedný projektant	Ing. Štefan DUDÁK	tel.: +421 904 877 093		
Kontroloval	Ing. Štefan DUDÁK	mail.: dudak@wdslovensko.sk		
Vypracoval	Ing. Štefan DUDÁK			
Stavba	Obnova vybraných častí NKP Kaštieľ' Múzeum vo Svätom Antone		Stupeň	PROJEKT STAVBY
			Dátum	10/2025
			Druh	VZDUCHOTECHNIKA
Miesto stavby	Svätý Anton č. 291, 969 72 Svätý Anton, p.č. 1, 2, 3 7 KNC		Formát	8xA4
Objekt	SO-01 - 2 - D - VZDUCHOTECHNIKA		Mierka	1:50
Názov výkresu	Rezy a chémy prúdenia vzduchu		Číslo	VZT-2