




ZÁSOBNÍKOVÝ OHRIEVAČ M=1:20

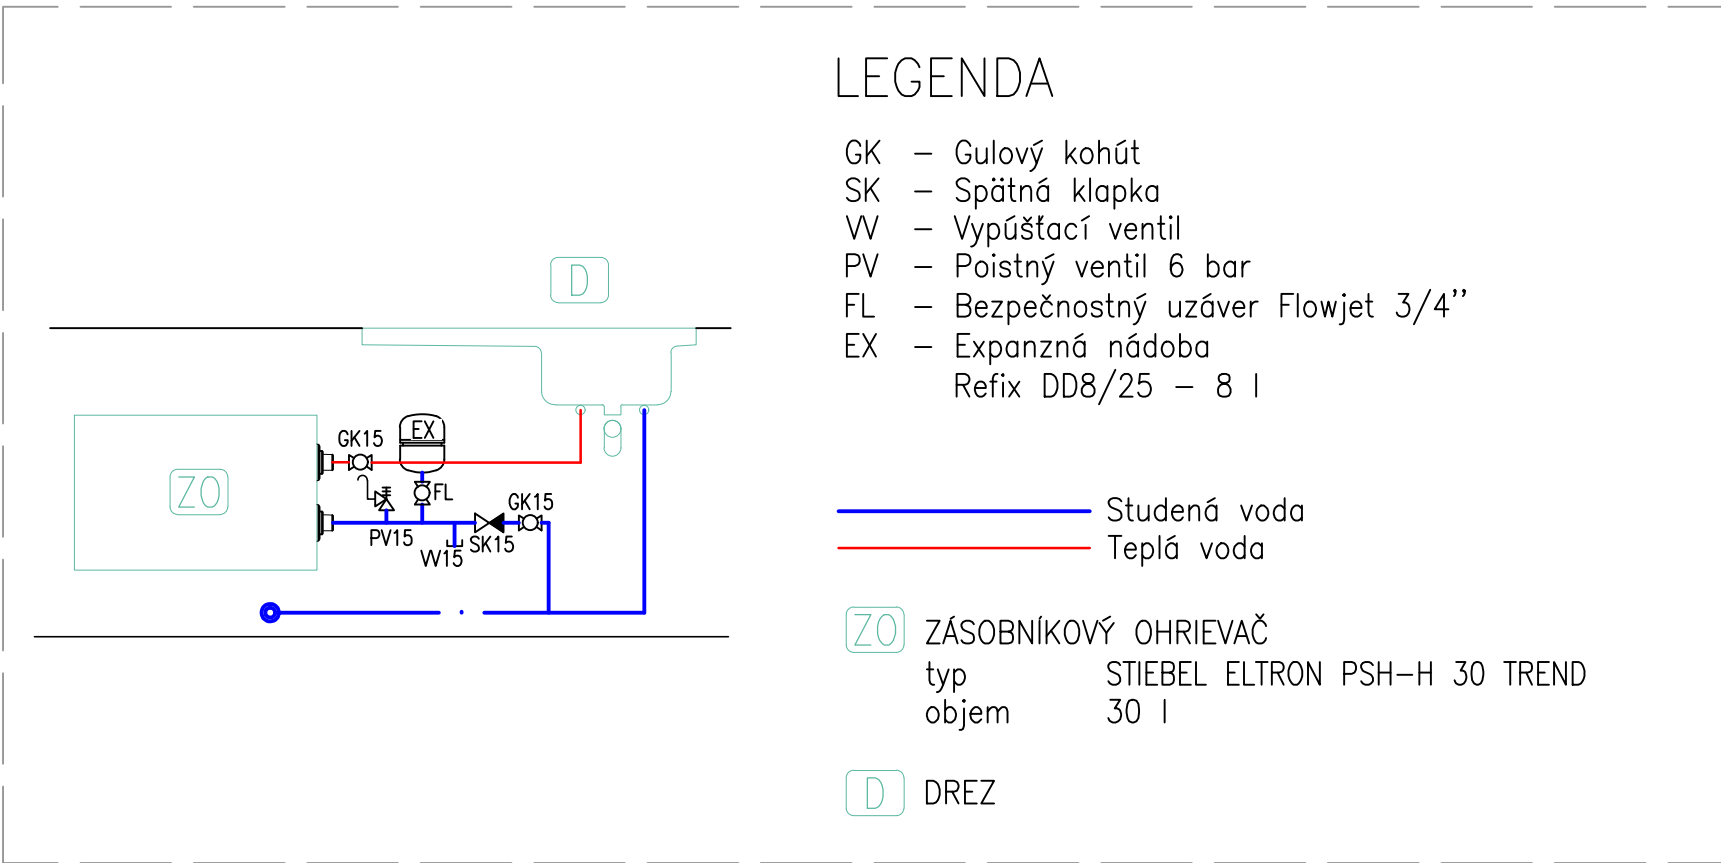

Napojenia záhradného ventilu na Existujúcu technológiu čerpadla M=1:20

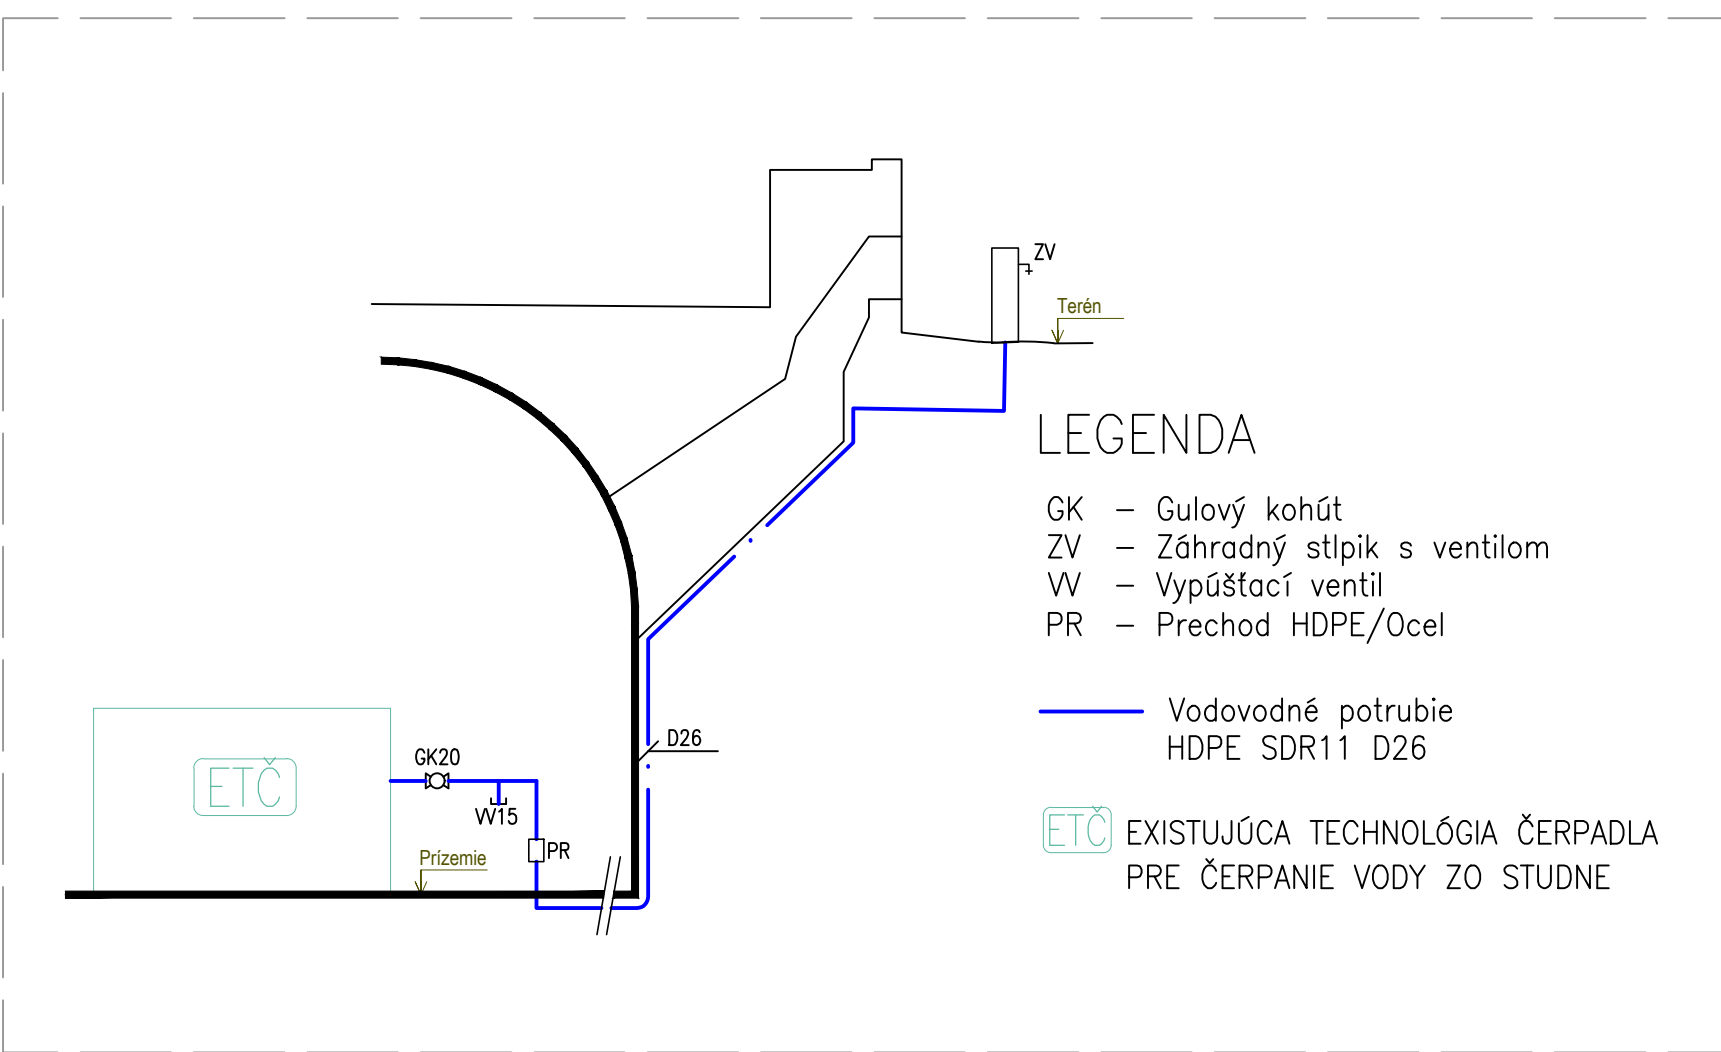

ÚPRAVA VYKUROVACEJ VODY M=1:50

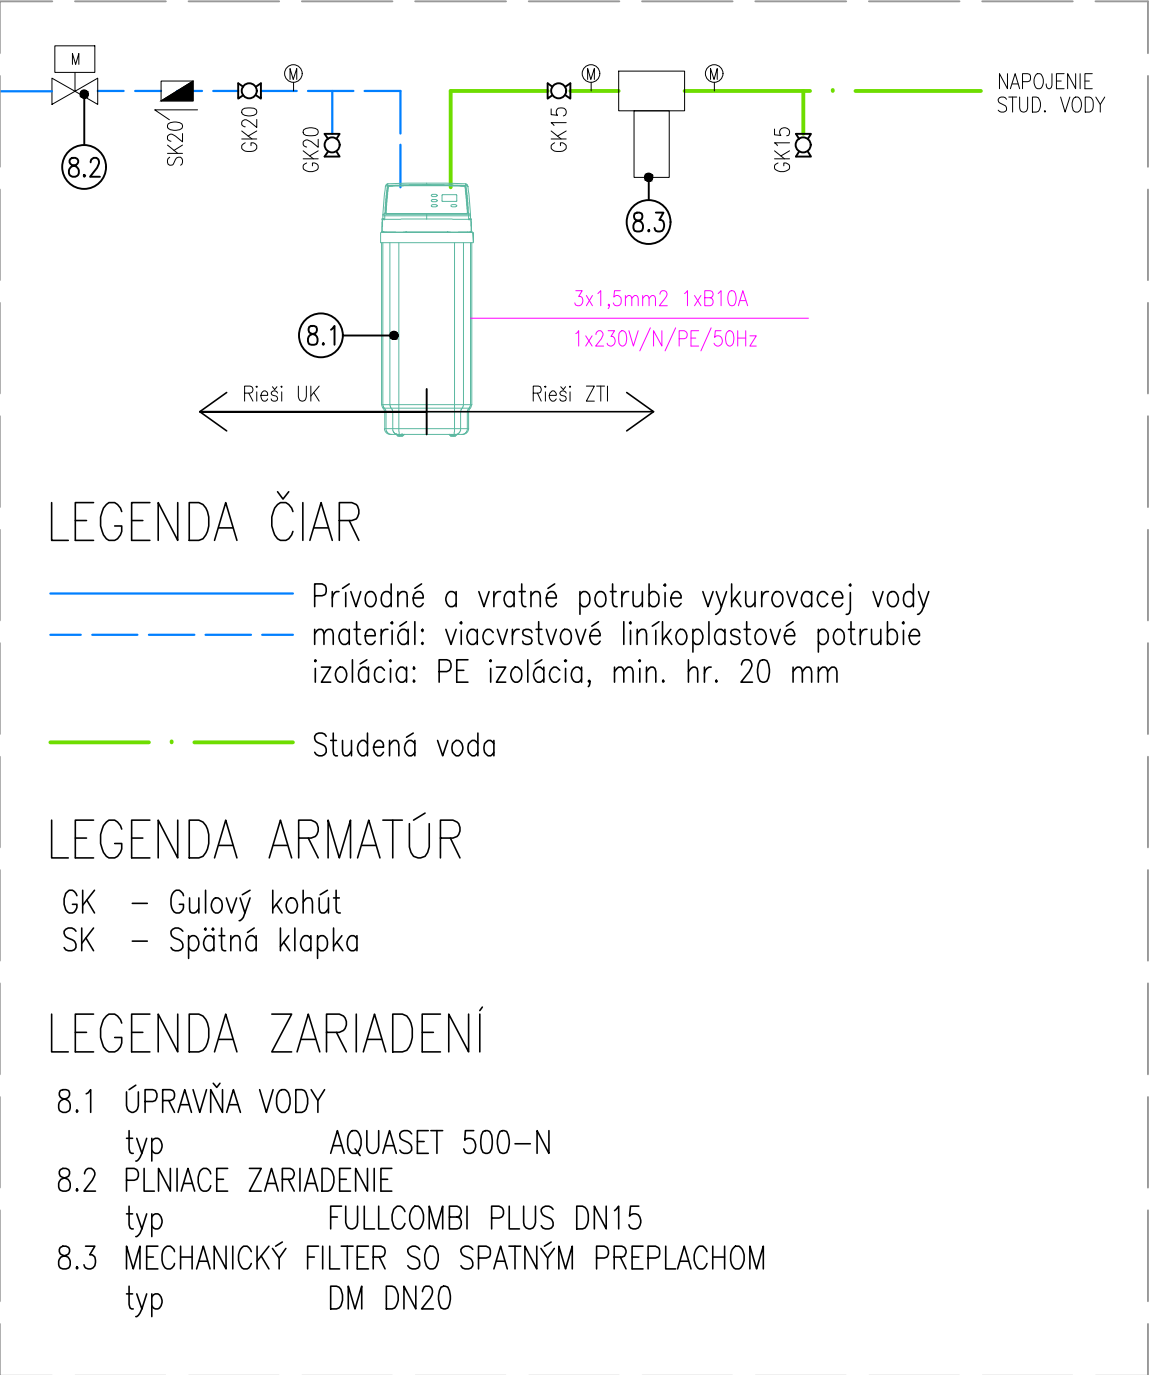

Investor	Múzeum vo Sv. Antone, Svätý Anton č.291, 969 72 Svätý Anton		 WD SLOVENSKO, s.r.o.		
Generálny projektant	WD Slovensko,s.r.o. Banícka 5 969 01 Banská Štiavnica				
Zodpovedný projektant	Ing. Štefan DUDÁK	tel.: +421 904 877 093			
Kontroloval	Ing. Štefan DUDÁK	mail.: dudak@wdslovensko.sk			
Vypracoval	Ing. Štefan DUDÁK				
Stavba	Obnova vybraných častí NKP Kaštieľ' Múzeum vo Svätom Antone			Stupeň	PROJEKT STAVBY
				Dátum	10/2025
				Druh	ZDRAVOTECHNIKA
				Formát	2xA4
Miesto stavby	Svätý Anton č. 291, 969 72 Svätý Anton, p.č. 1, 2, 3 7 KNC			Mierka	1:20, 1:50
Objekt	SO-01 - 2 - B - ZDRAVOTECHNIKA			Číslo	ZTI-4
Názov výkresu	Schémy				