

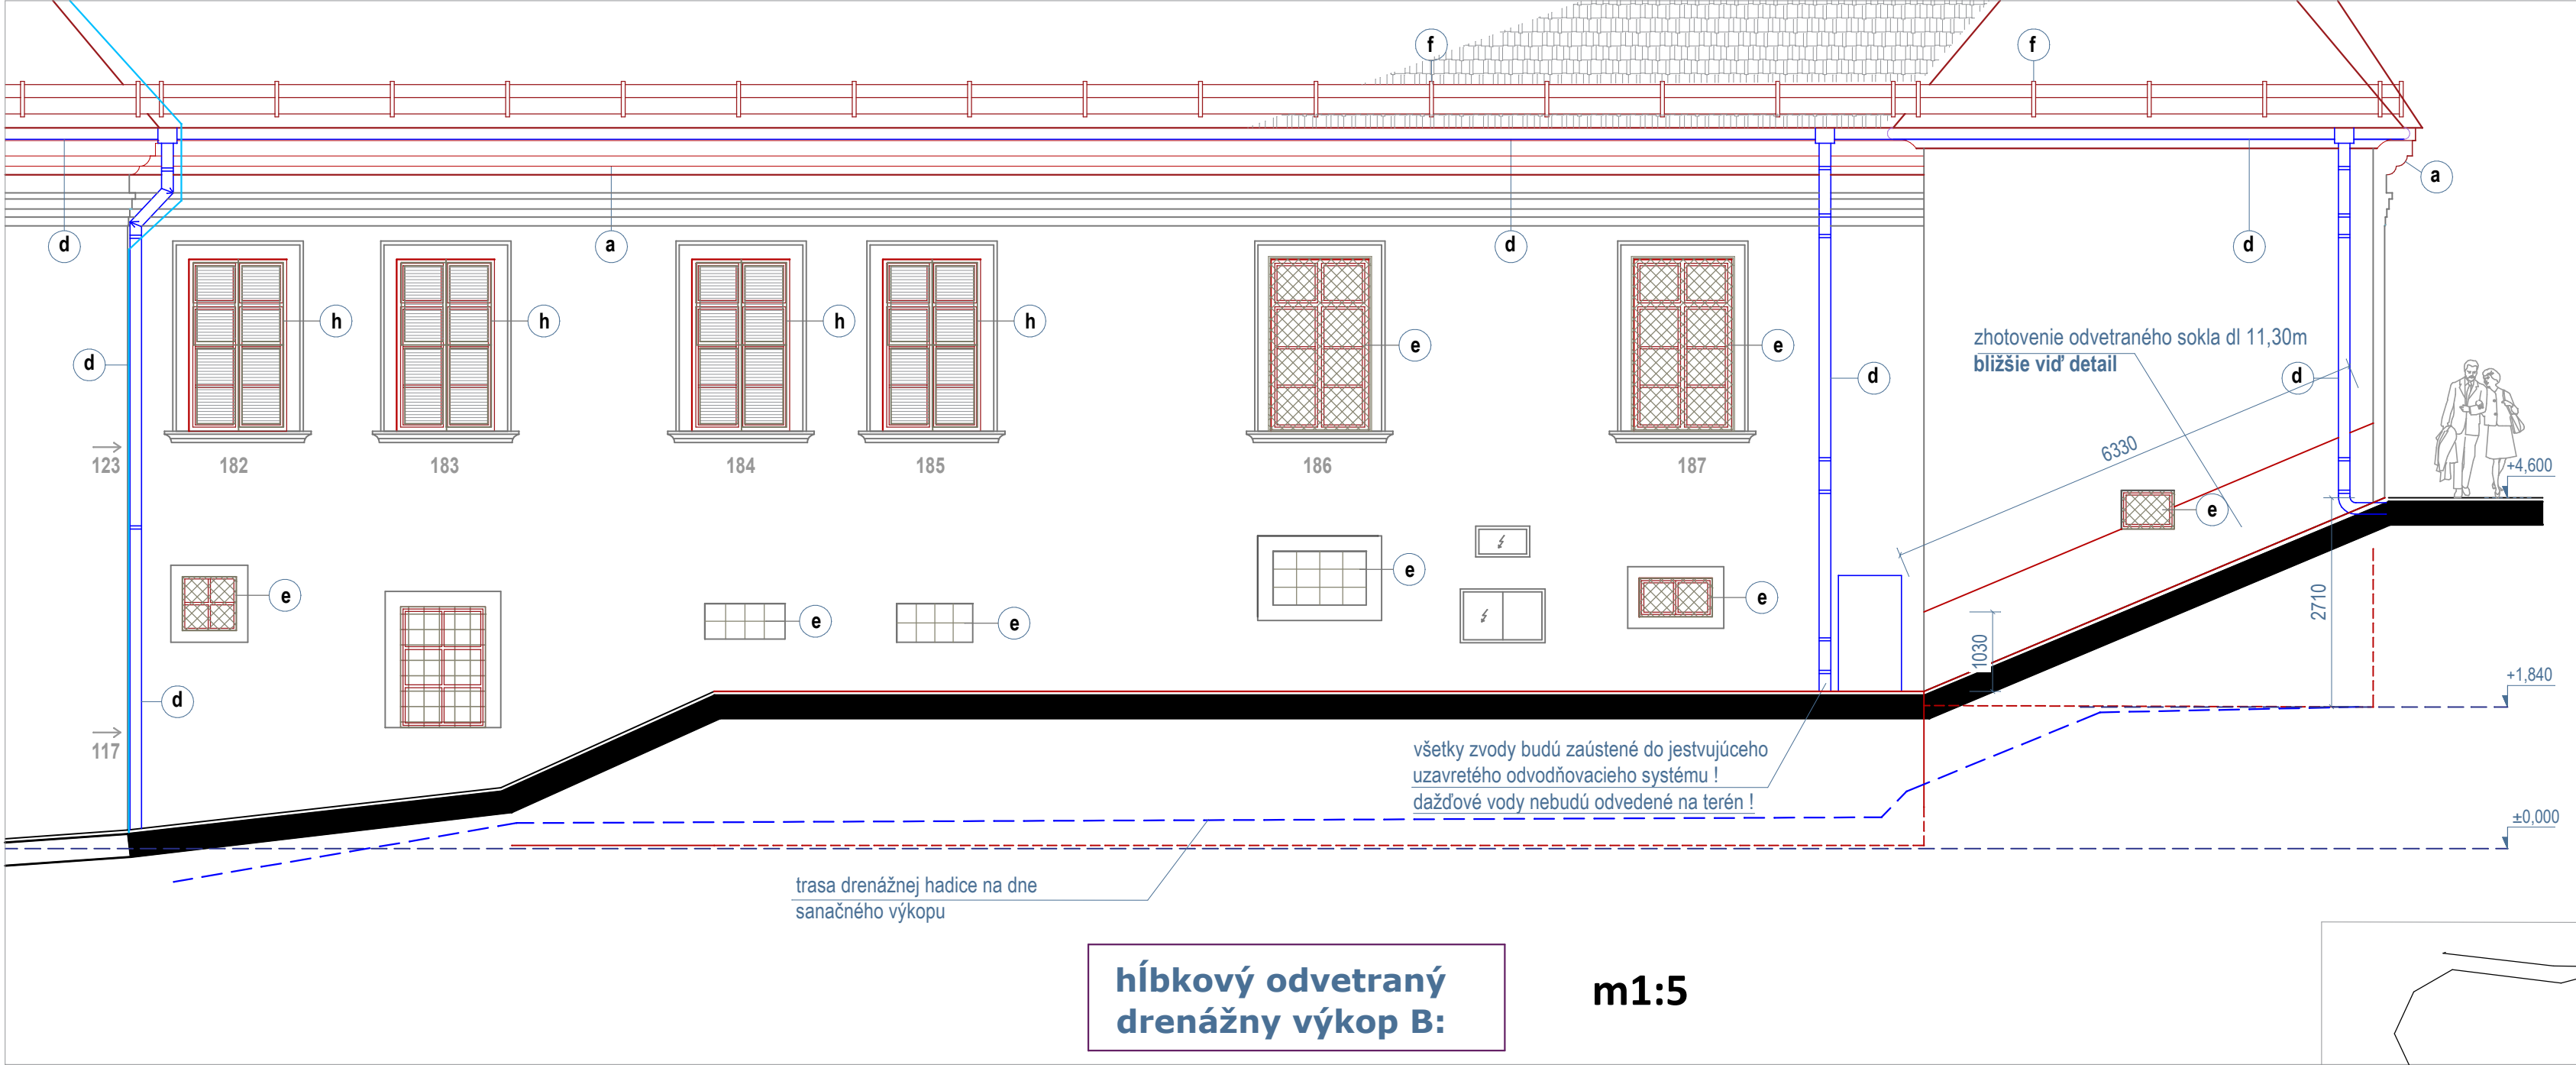


pohľad vonkajší na južné krídlo - výrez - m1:75

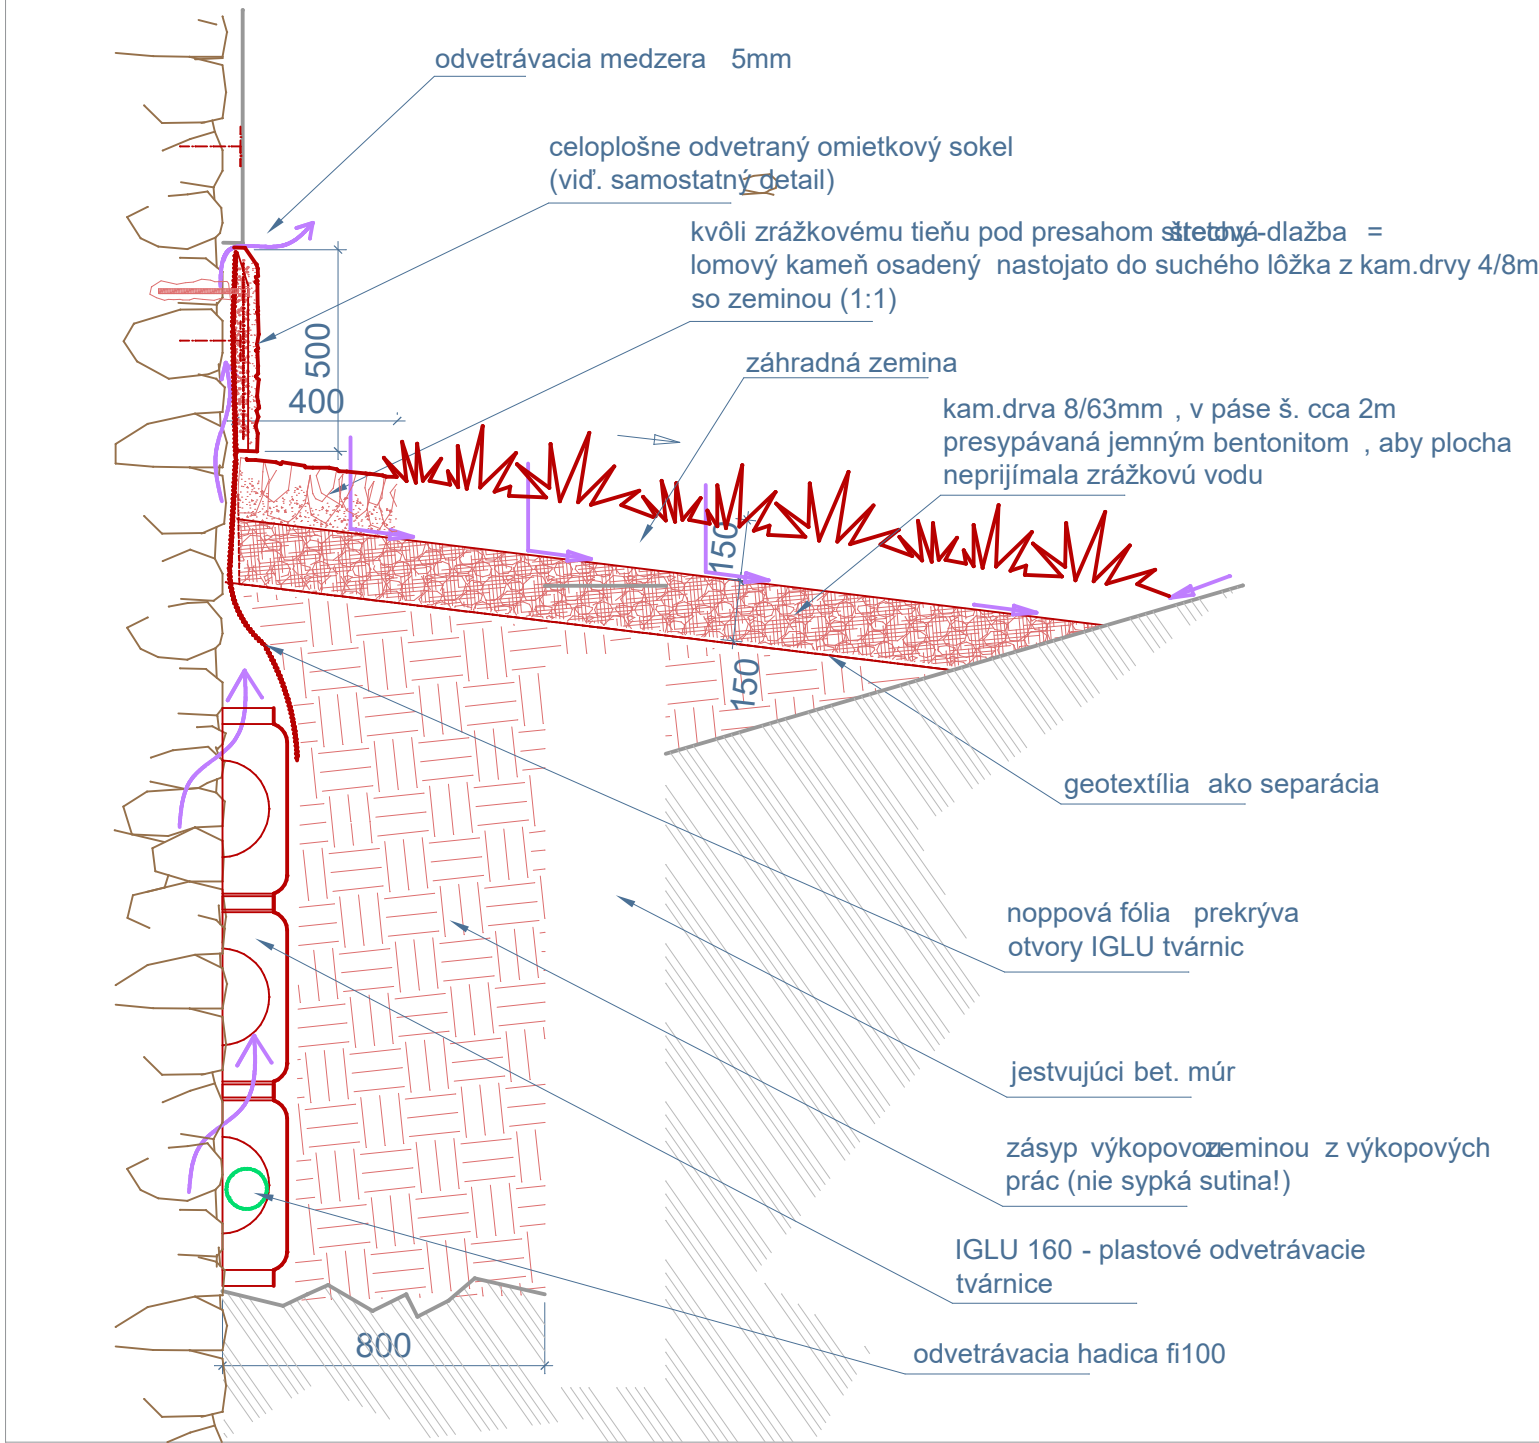


rezopohľad dvorový na východné krídlo - navrhovaný stav - m1:75

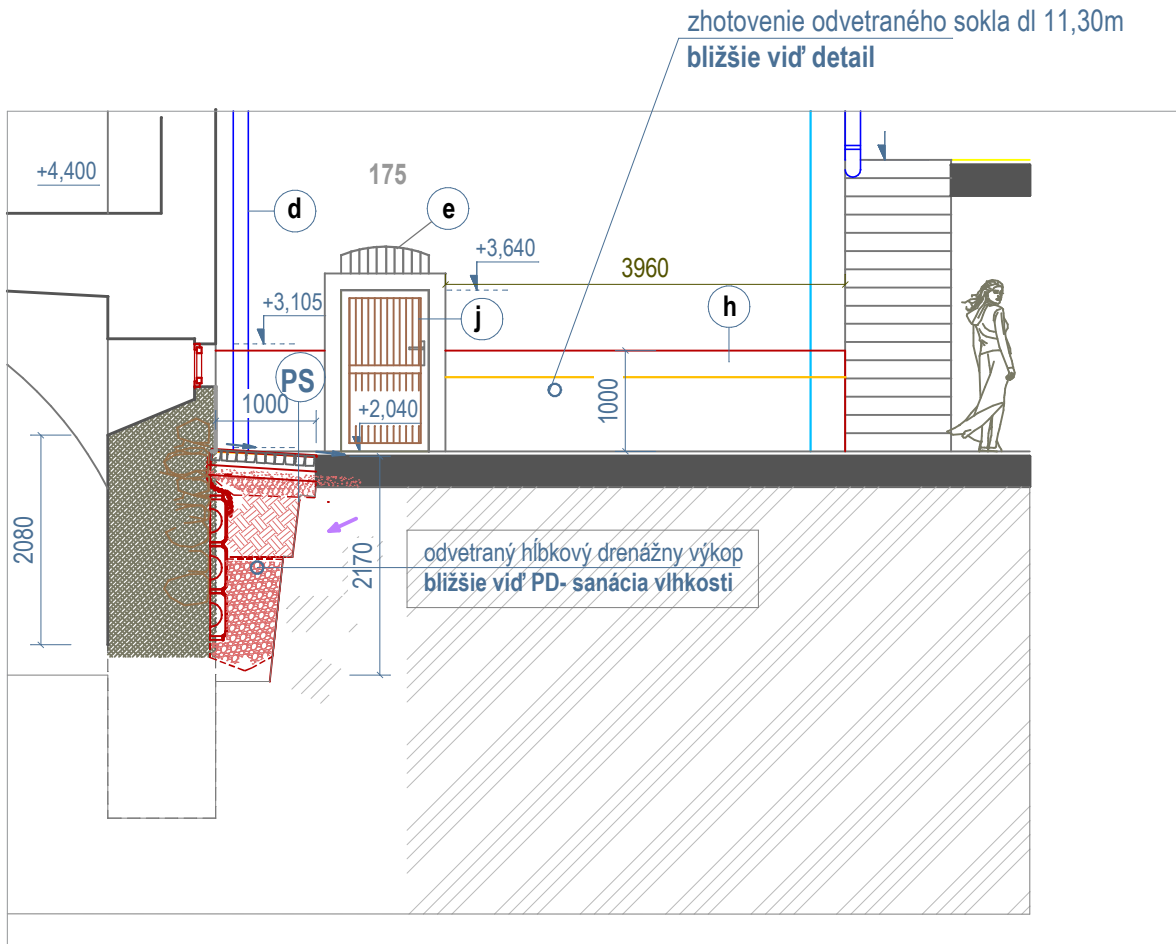


- NÁVRH SANÁCIE -riešenie fasád :
1. exteriérové priestory fasády m.č. 1.42 a 1.43 budú doplnené odvetraným soklom a hĺbkovým drenážnym výkopom
 2. hĺbkový drenážny výkop sa zhotoví tak, aby jeho spodná úroveň bola totožná s úrovňou základu v m.č. 1.42, 4.43
 3. Hĺbkový drenážny výkop typu A bude ukončený pochodznou kamennou dlažbou
 4. Hĺbkový drenážny výkop typu B bude ukončený zatravnenu plochou osadenou do vrstvy bentonitu zmiešaného s jemnou štrkodrvou

m1:7,5

plošne odvetraný predsadený sokel:

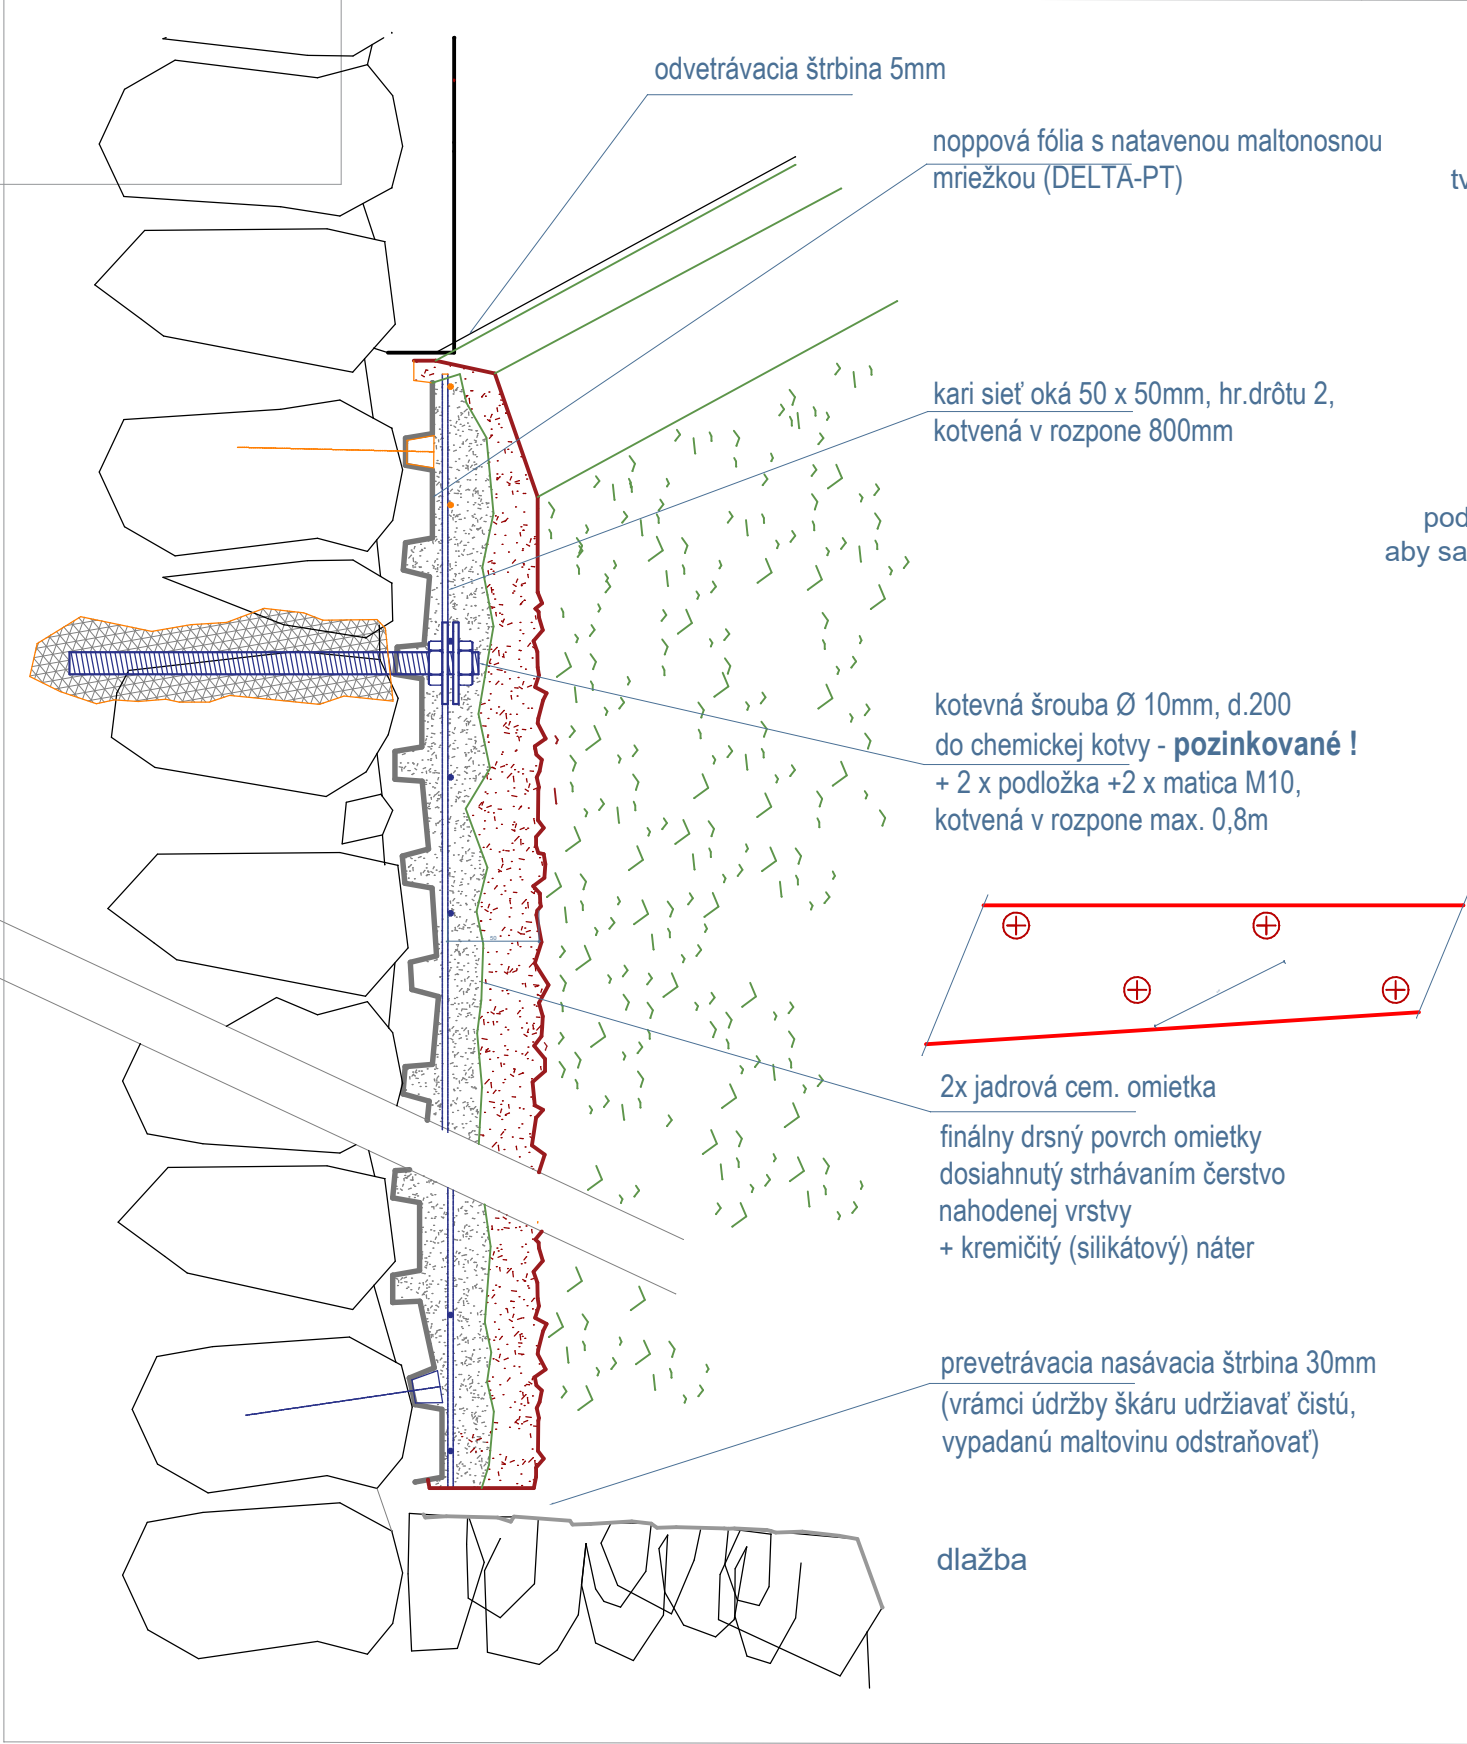

hĺbkový odvetraný drenážny výkop A:

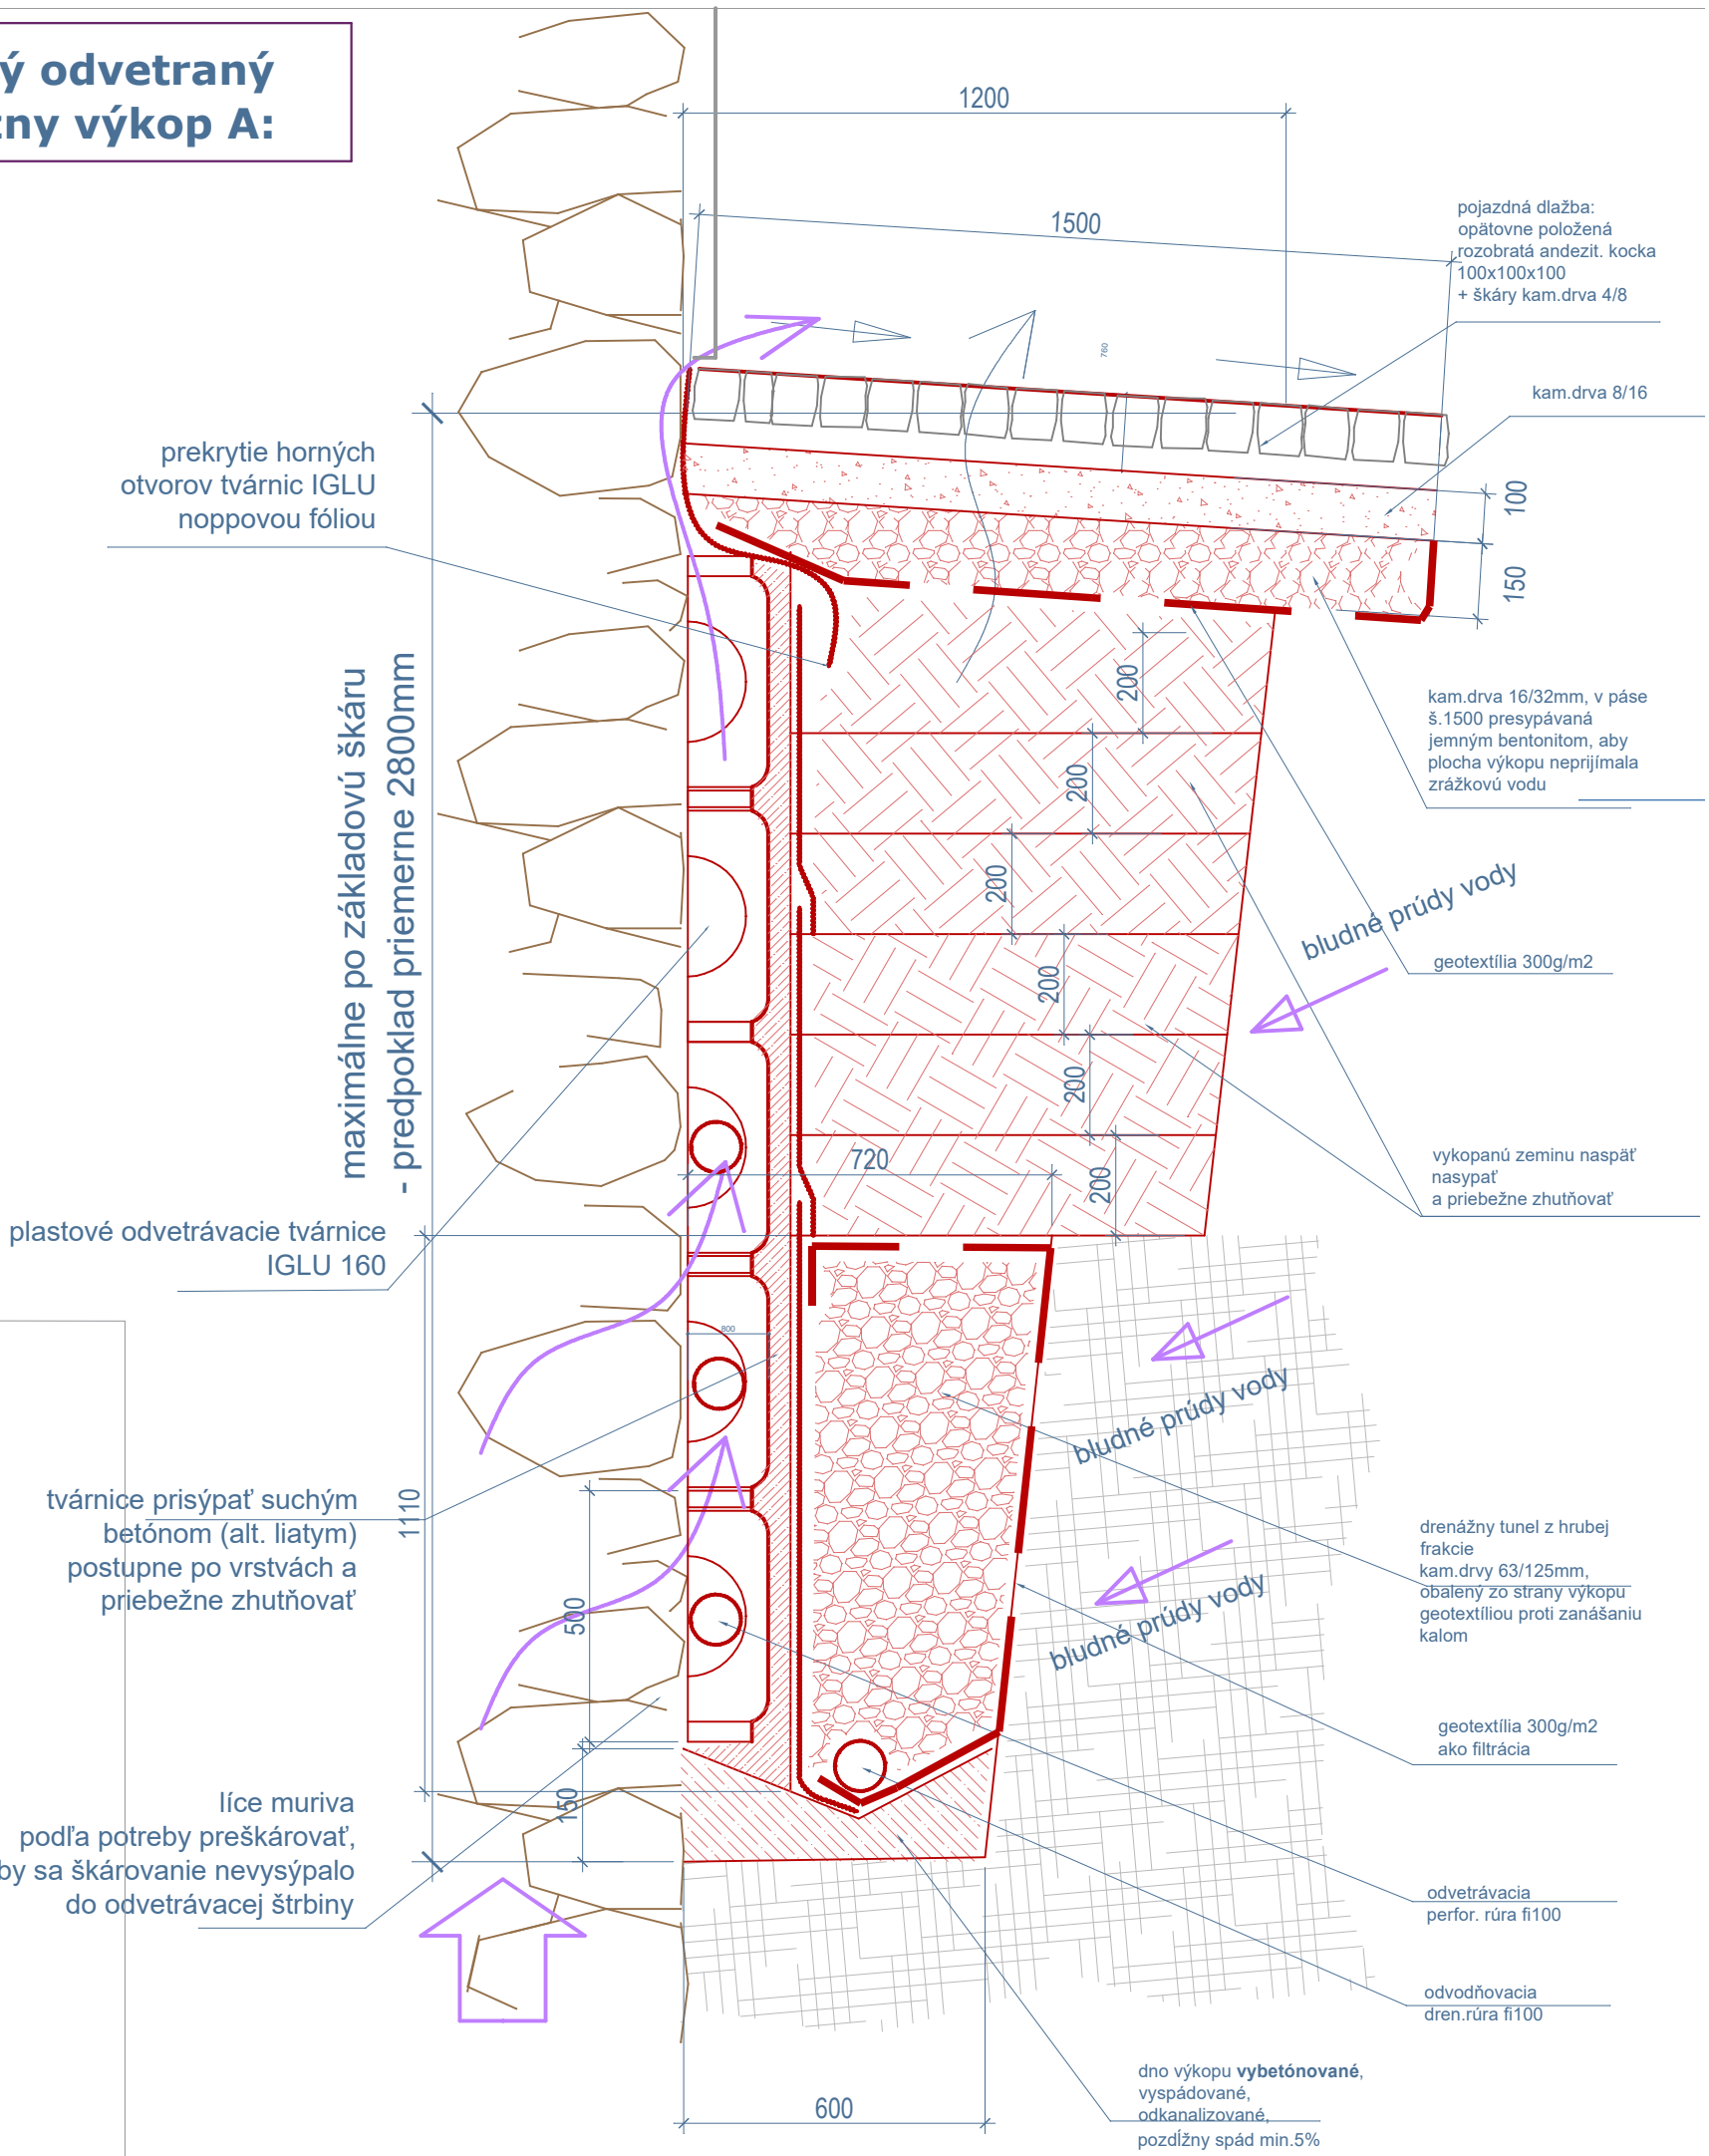

pozn. Stavba je geometricky nepresná, všetky rozmery je potrebné pred realizáciou premerať!

±0,000= vstup do expozície S a V krídla = +449,480mm

investor: Múzeum vo Sv.Antone,Svätý Anton č. 291, 969 72 Svätý Anton

hl. projektant: Ing.arch. Adriana Zorvanová, reg.č. 2769AA

vypracovali: Ing.arch. Adriana Zorvanová, Ing.Zuzana Michnová, B.Štiavnica

miesto stavby: Svätý Anton č. 291, 969 72 Svätý Anton, parc. č. 1, 2, 3, 4/1, 7 KNC

formát: 12x44

stupeň: projekt pre stavebné úpravy

dátum: 09/2025

mierka: 1: 75

Obnova vybraných častí NKP Kaštieľ,
Múzeum vo Svätom Antone - sanácia vlhkosti

pohľady, detaily - NÁVRH

č.v.: 7