


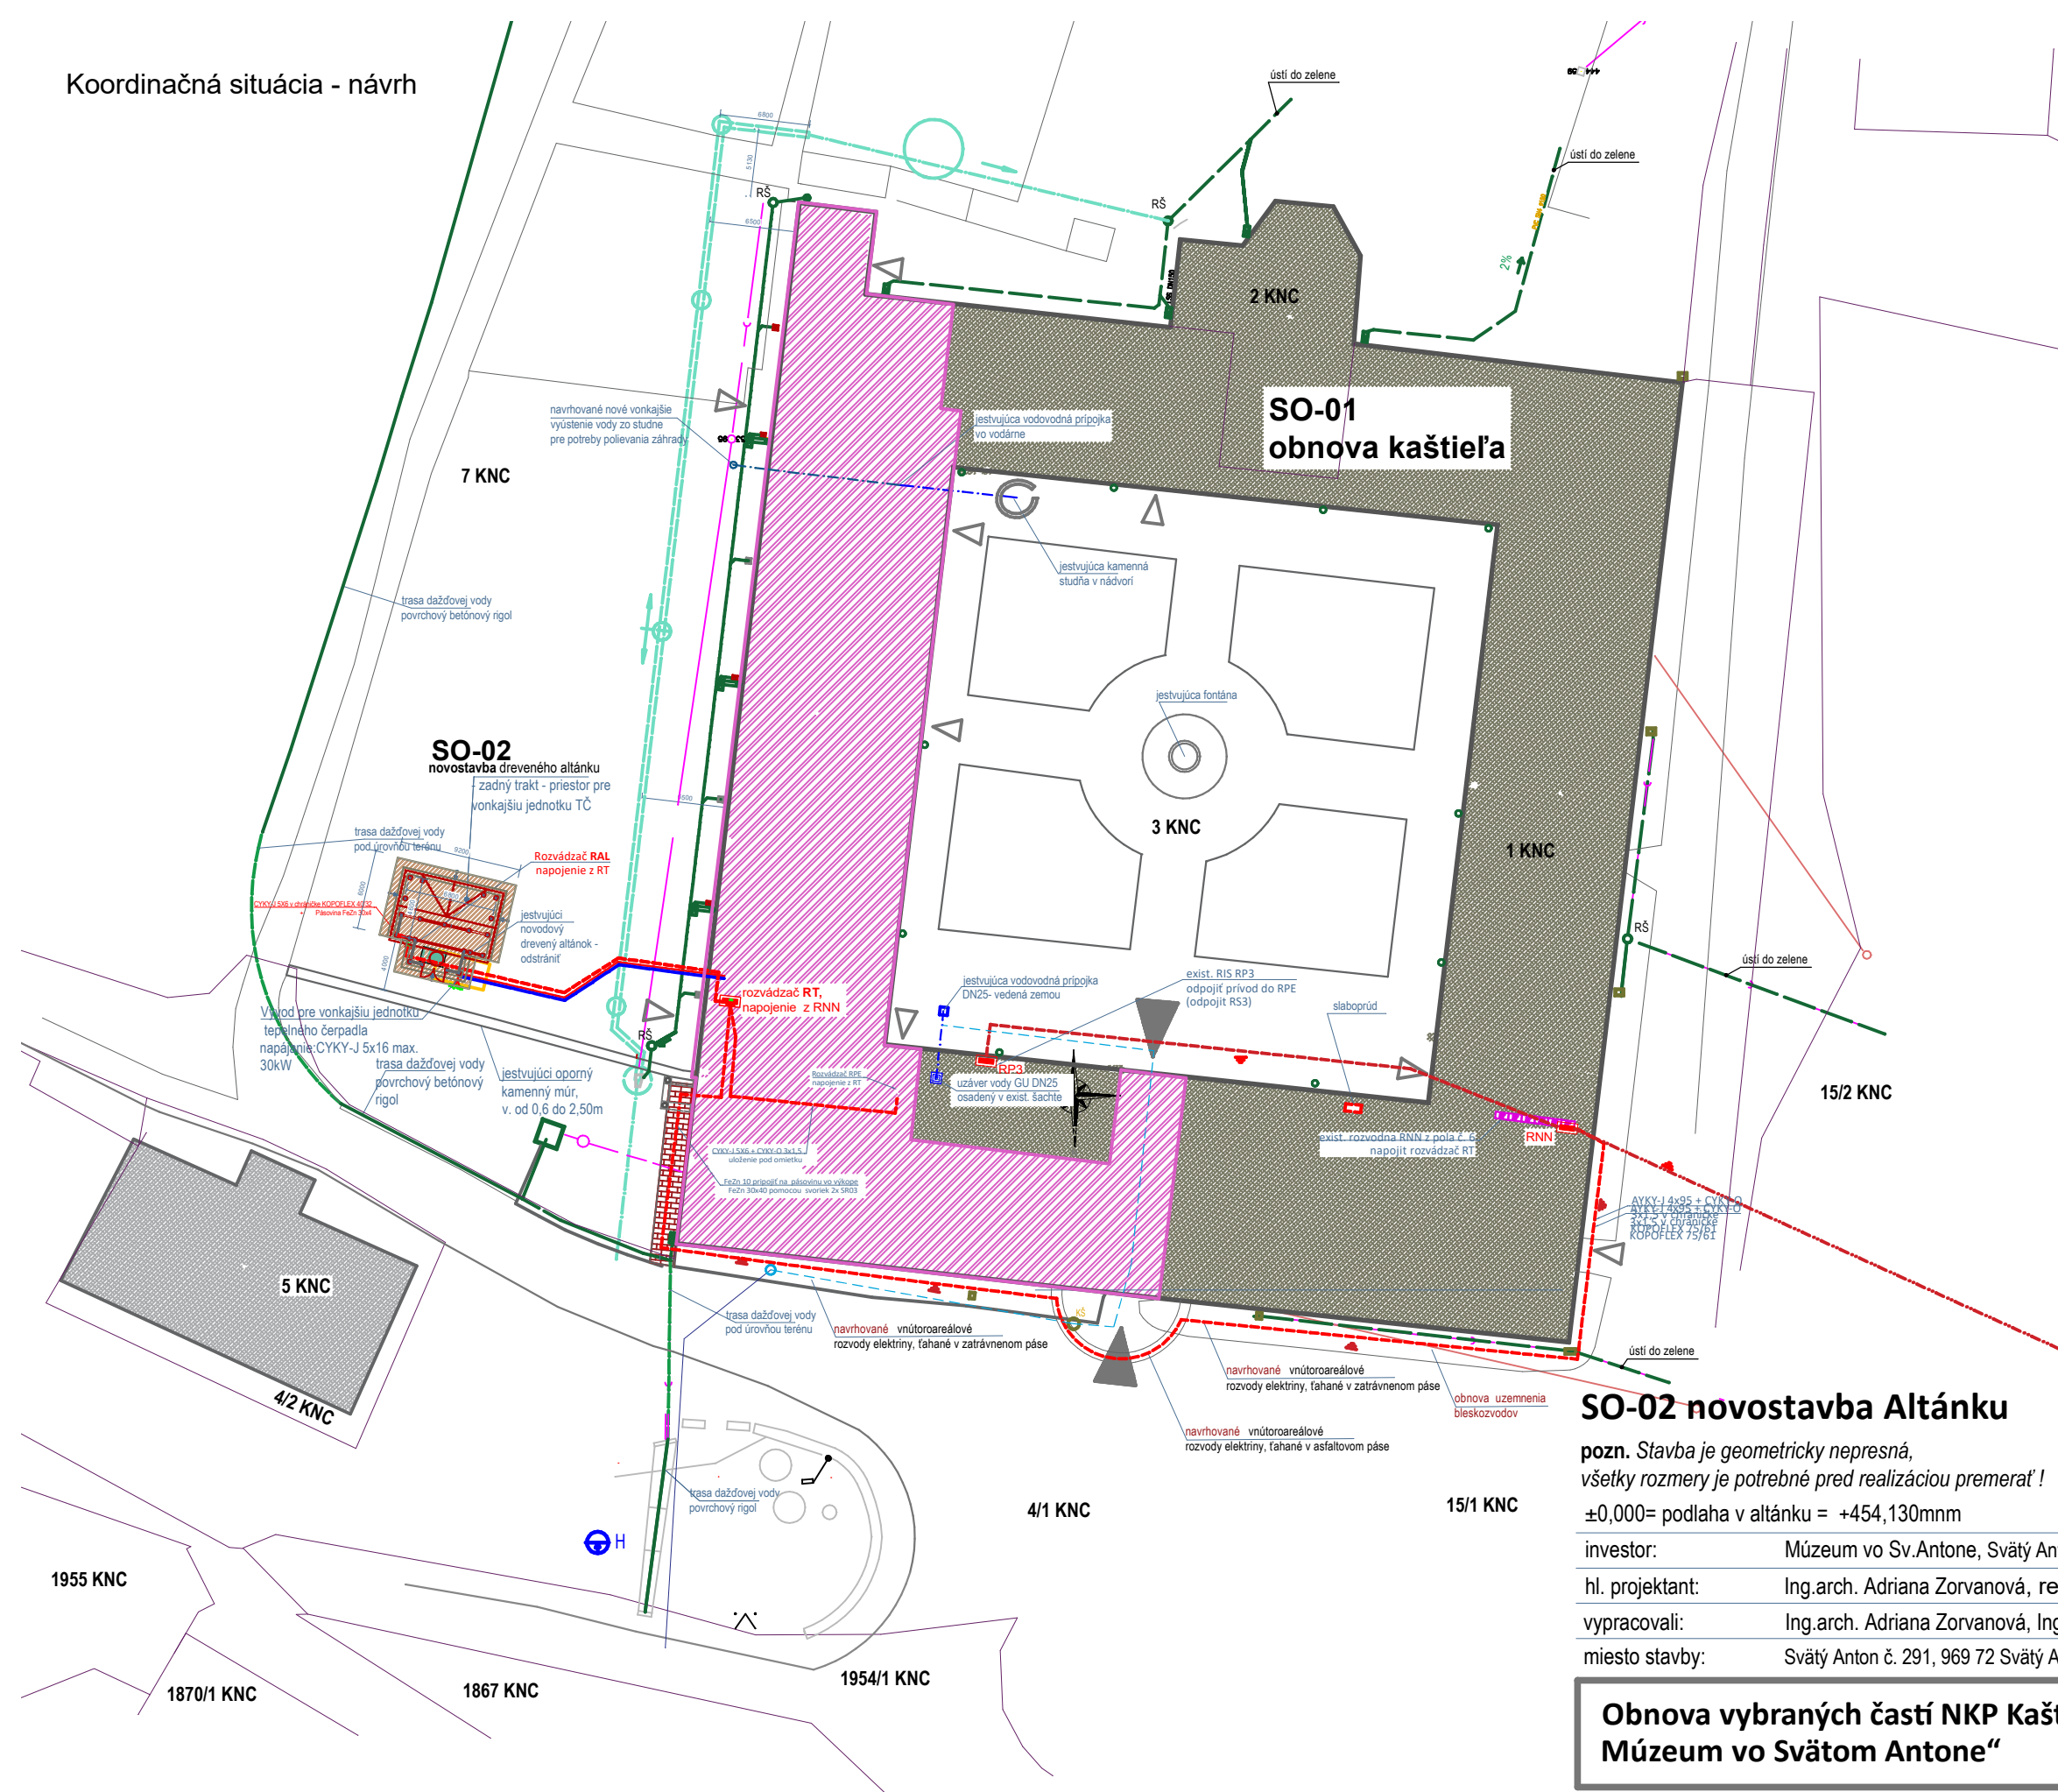

LEGENDA :

- | | |
|---|--|
|  | SO-01 jestvujúci kaštieľ vo Sv. Antone, |
|  | NKP, zastavaná plocha 3331m ² |
|  | susedné stavby |
|  | SO-02 navrhovaná novostavba dreveného |
|  | altánu, zastavaná plocha 70m ² |
|  | obrys dočasného výkopu pre sanáciu vlhkosti |
|  | Hranica parciel KNC |
|  | Hranica parciel KNC pozemku riešeného územia |
|  | Hlavný vstup do objektu |
|  | Vedľajší vstup do objektu |
|  | obrys navrhovaného drenážneho výkopu- |
| | súčasť riešenia sanácie vlhkosti |
| | ohraničenie riešenej časti kaštieľa - |
| | poľovnícko - rybárska expozícia dielne, 1np |

LEGENDA INŽINIERSKÝCH SIETÍ:

- | | |
|---|---|
|  | jestvujúce elektrické vedenie - ťahané zemou |
|  | jestvujúce prvky elektroinštalácie |
|  | jestvujúca kábová prípojka NN, ťahané zemou |
|  | jestvujúce vnútoroareálové rozvody elektriny |
|  | navrhované vnútoroareálové rozvody elektriny |
|  | jest. rozvodňa RNN, 3x240+150 AYKY , z pola č. 6 napojit
rozdávačč RT |
|  | navrhovaná rozvádzač RT, RAL |
|  | jestvujúca vodovodná prípojka HDPE 50x6,90 |
|  | jestvujúce areálové vedenie vody DN32 |
|  | prívodné a vratné potrubie vykurovacej vody
materiál :UPONOR Ecoflex Thermo Twin 263x5,8 |
|  | vonkajší podzemný hydrant |
|  | jestvujúca vodomerná šachta |
|  | navrhovaný hlavný uzáver vody v objekte |
|  | revízná šachta , dažďová kanalizácia |
|  | jestvujúce zvody dažďovej kanalizácie |
|  | navrhovaný lapač strešných splavenín |
|  | jestvujúca kontrolná betónová šachta dažďových vôd |
|  | navrhovaná dažďová kanalizácia PVC SN4 |
|  | jestvujúca reálová prípojka |
|  | jestvujúca kanalizačná šachta |

SO-02 novostavba Altánku

pozn. Stavba je geometricky nepresná,
všetky rozmery je potrebné pred realizáciou premerať !

$\pm 0,000$ = podlaha v altánku = +454,130mm

investor: Múzeum vo Sv.Antone, Svätý Anton č. 291, 969 72 Svätý Anton

hl. projektant: Ing.arch. Adriana Zorvanová, reg.č. 2769AA

vypracovali: Ing.arch. Adriana Zorvanová, Ing.Zuzana Michnová, B.Štiavnica

miesto stavby: Svätý Anton č. 291, 969 72 Svätý Anton, parc. č. 1, 2, 3, 7 KNC

formát: 2xA4

stupeň: projekt pre
stavebné úpravy

dátum: 09/2025

mierka: 1: 500

Obnova vybraných častí NKP Kaštieľ, Múzeum vo Svätom Antone“