



altánok

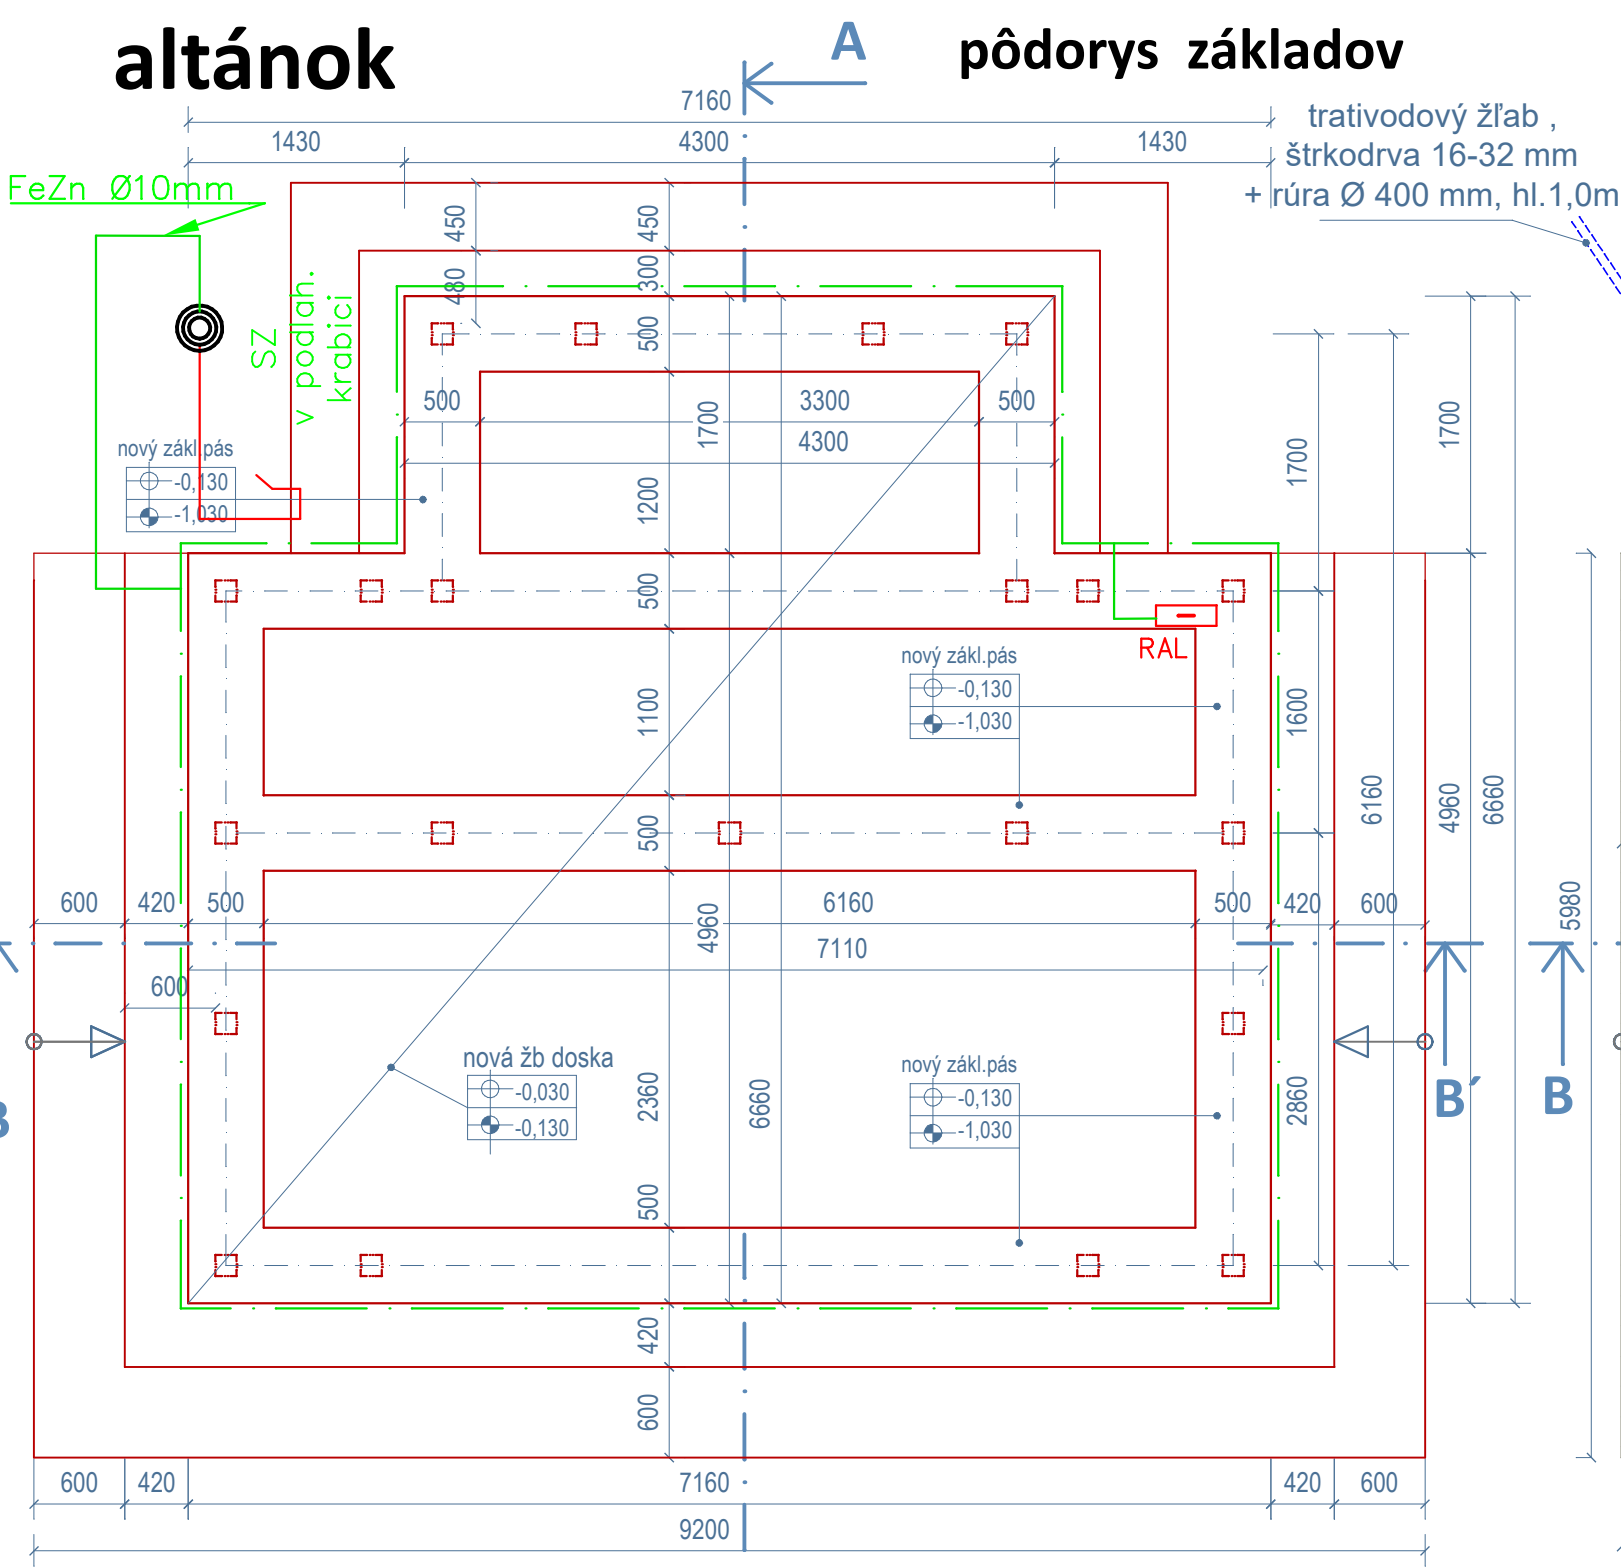


pôdorys základov

pôdorys prízemí

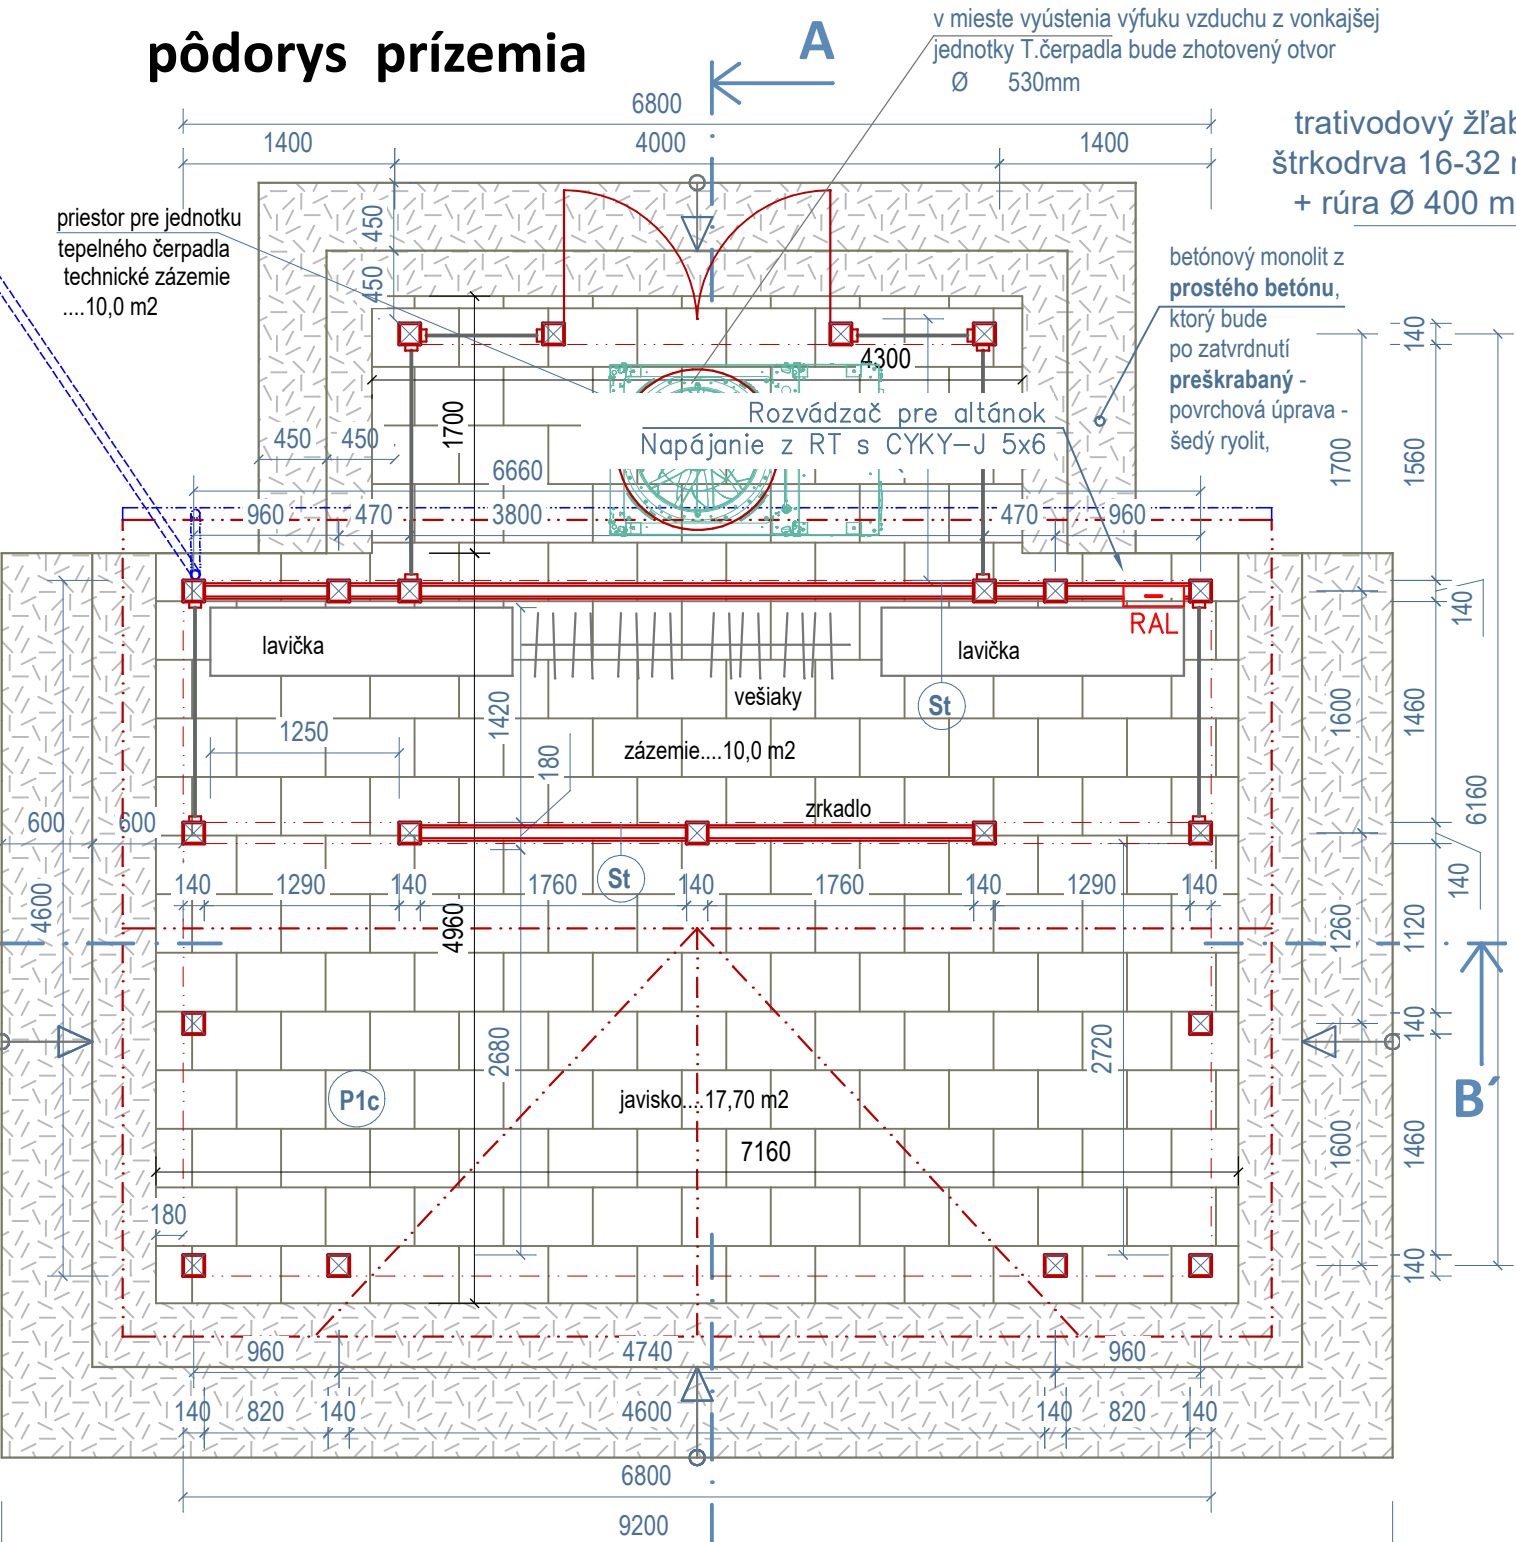

pôdorys strechy

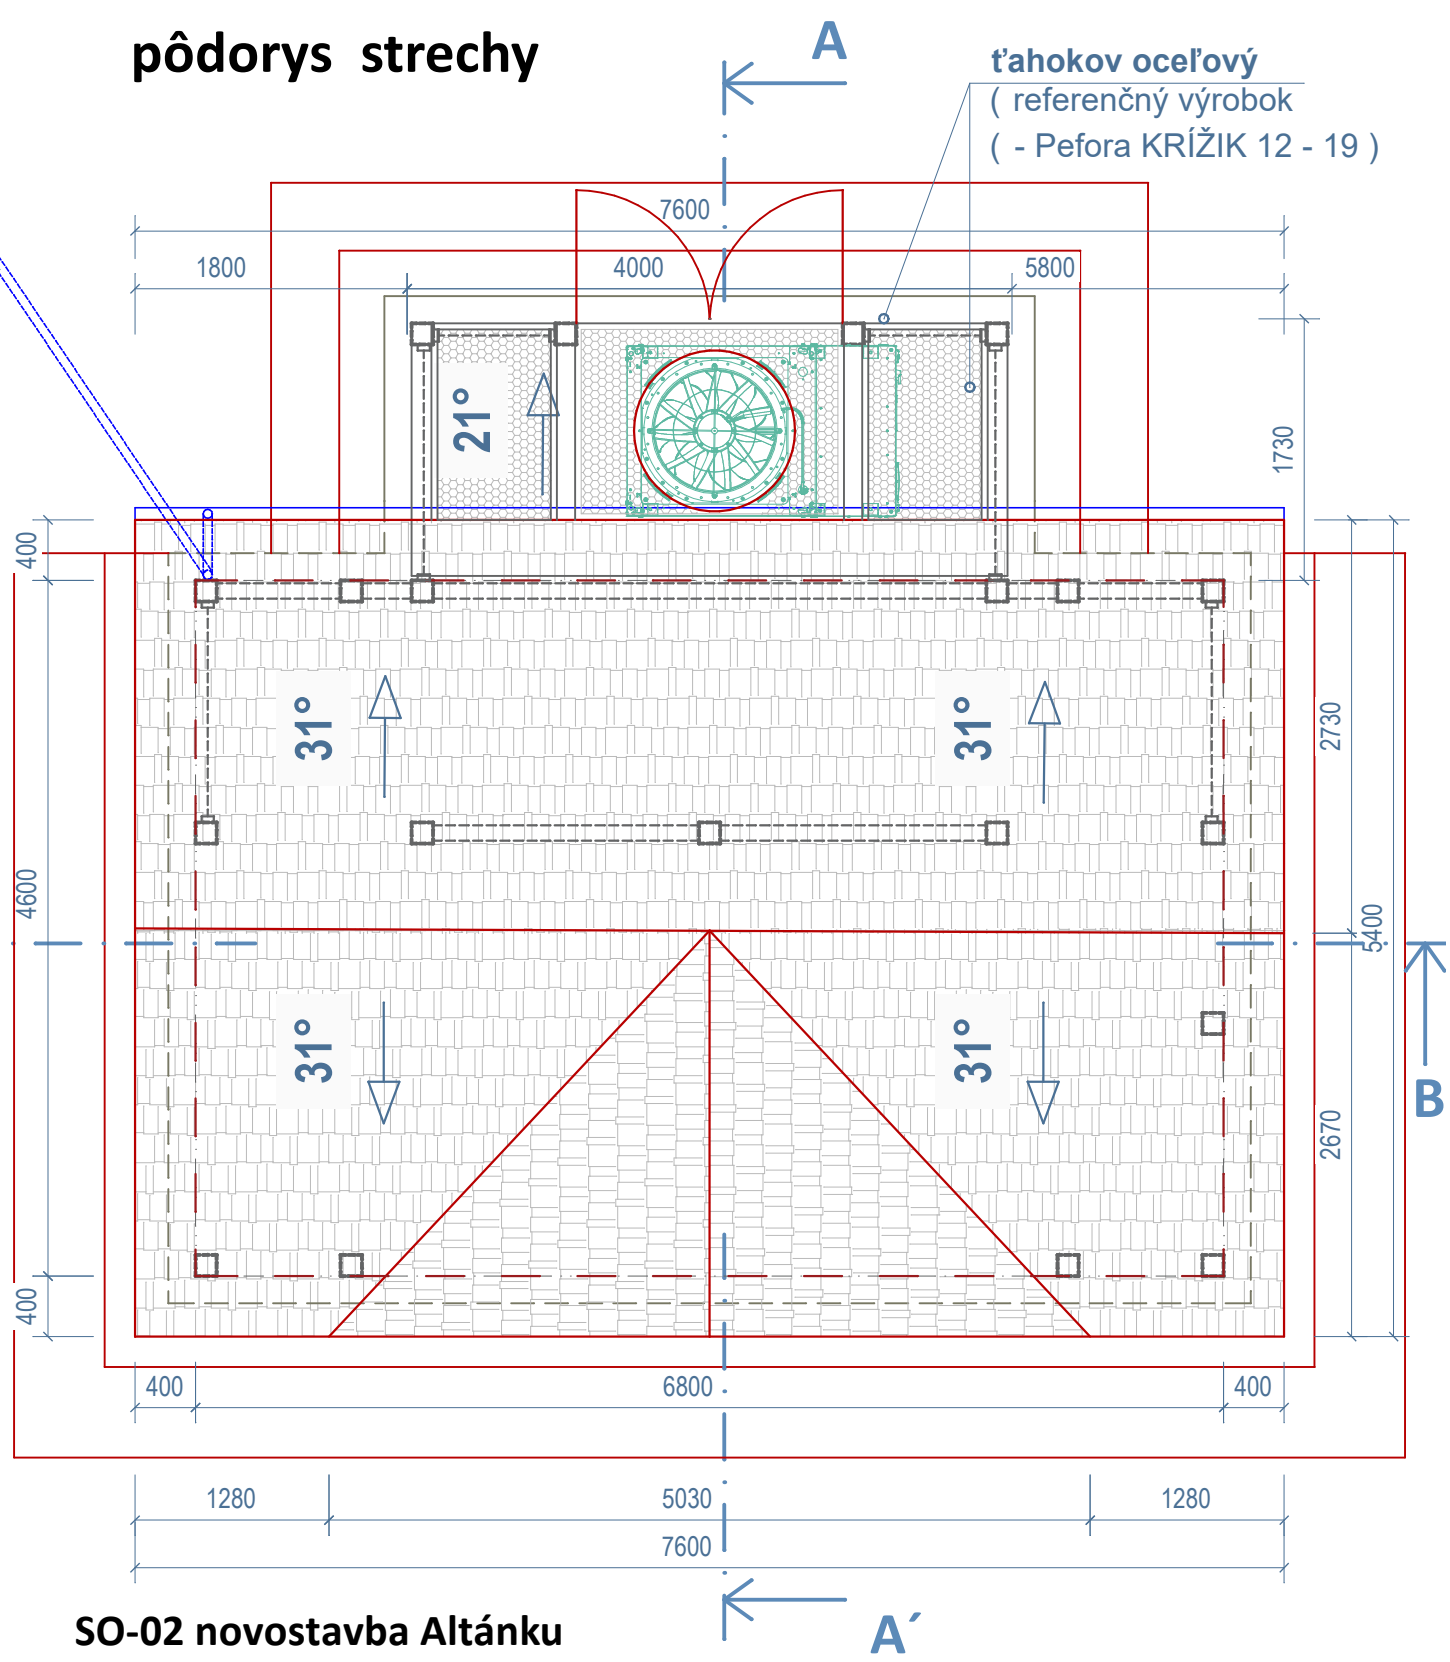

popis jednotlivých stavebných úprav :

- A) pred zhotovením základových pásov bude plocha pod stavbu altánu vyrovnaná do rovnej nivelety
- B) v prvom kroku sa zhotovia nové základové pásy z prostého betónu š.500mm, hl.0,9m pus 0,1m štrkovy vankúš, pásy budú nosnou časťou pod drevený základový skelet,
- C) základové pásy budú zhotovené do debnenia, **je nevyhnutné čo najpresnejšie dodržať geometriu schodiskovej podesty 7160x4960mm !**
- D) v druhom kroku sa zhotoví žb doska hr.100mm, ktorá sa vystuží kari sieťami KY-50 s presahom na dve oká siete v oboch smeroch.
- E) po zhotovení celého altánku sa zrealizujú schody po celom obvode hlavnej podesty. Dva široké schodiskové stupne budú zhotovené ako betónový monolit z prostého betónu, ktorý bude po zatvrdnutí preškrabaný - povrchová úprava - šedý ryolit,
- F) finálna povrchová úprava podlahy altánku bude protišmyková kamenná dlažba , rozmery 600x400mm, hr.20mm, lepená na stavebné lepidlo
- G) spoj medzi hlavnou žb doskou a schodiskovým monolitom bude pretmelený trvale pružným lepidlom

----- uzemnenie rozvádzača RAL- FeZn Ø10mm

P1c	Skladba podlahy: 240mm kamenná dlažba
30	kamenná nerektifikovaná dlažba 45x60cm
5	stavebné lepidlo
100	navrhovaná žb doska armovaná -Kari sieť KY-14
100	štrkodrva fr. 32-48mm, zhutnená
....	rastlý terén

St	SDK stienka - 100mm
12,5	omietka + Rigips RigiStabil
75	profil - konštrukcia
12,5	omietka + Rigips RigiStabil

St1	Skladba strešnej roviny 240mm
60	drevený šindel, dvojito kladený
40	40/40 laťovanie
140	krokva 140/140 + podbitie 30 mm
240	spolu

ITČ1	Tepelné čerpadlo voda – vzduch
typ	CARRIER 61AQ
	S CHLADIVOM R-290
výkon	050P
el. pripojenie	9,98–39,2 kW
hlad. akus. tlaku:	400V, 50Hz, 49A, 19,6kW
	61,5 dB

Pozn. vonkajšia jednotka tepelného čerpadla je súčasťou riešenia kúrenia kaštiela - časti sverného a SV krídla 1np

Rozvádzač pre altánok
Napájanie z RT s CYKY-J 5x6

celková plocha strechy 49,4 m2, rezerva 1,15.tzn 15%...spolu - 57,00 m2

Pozn. dažďové zvody budú zaústené do zbernej nádoby osadenej pod úrovňou terénu, z ktorej bude zhotovené zaústenie do trativodovej jamy

SO-02 novostavba Altánku

±0,000= podlaha v altánku = +454,130mm

investor:	Múzeum vo Sv.Antone, Svätý Anton č. 291, 969 72 Svätý Anton
hl. projektant:	Ing.arch. Adriana Zorvanová, reg.č. 2769AA
vypracovali:	Ing.arch. Adriana Zorvanová, Ing.Zuzana Michnová, B.Štiavnica
miesto stavby:	Svätý Anton č. 291, 969 72 Svätý Anton, parc. č. 1, 2, 3, 7 KNC

**Obnova vybraných častí NKP Kaštiel',
Múzeum vo Svätom Antone"**

pôdorys základov,prízemia, strechy

formát: 3xA4

stupeň: projekt pre
stavebné úpravy

dátum: 09/2025

mierka: 1: 50

č.v.:

3