



altánok


pôdorys krovu

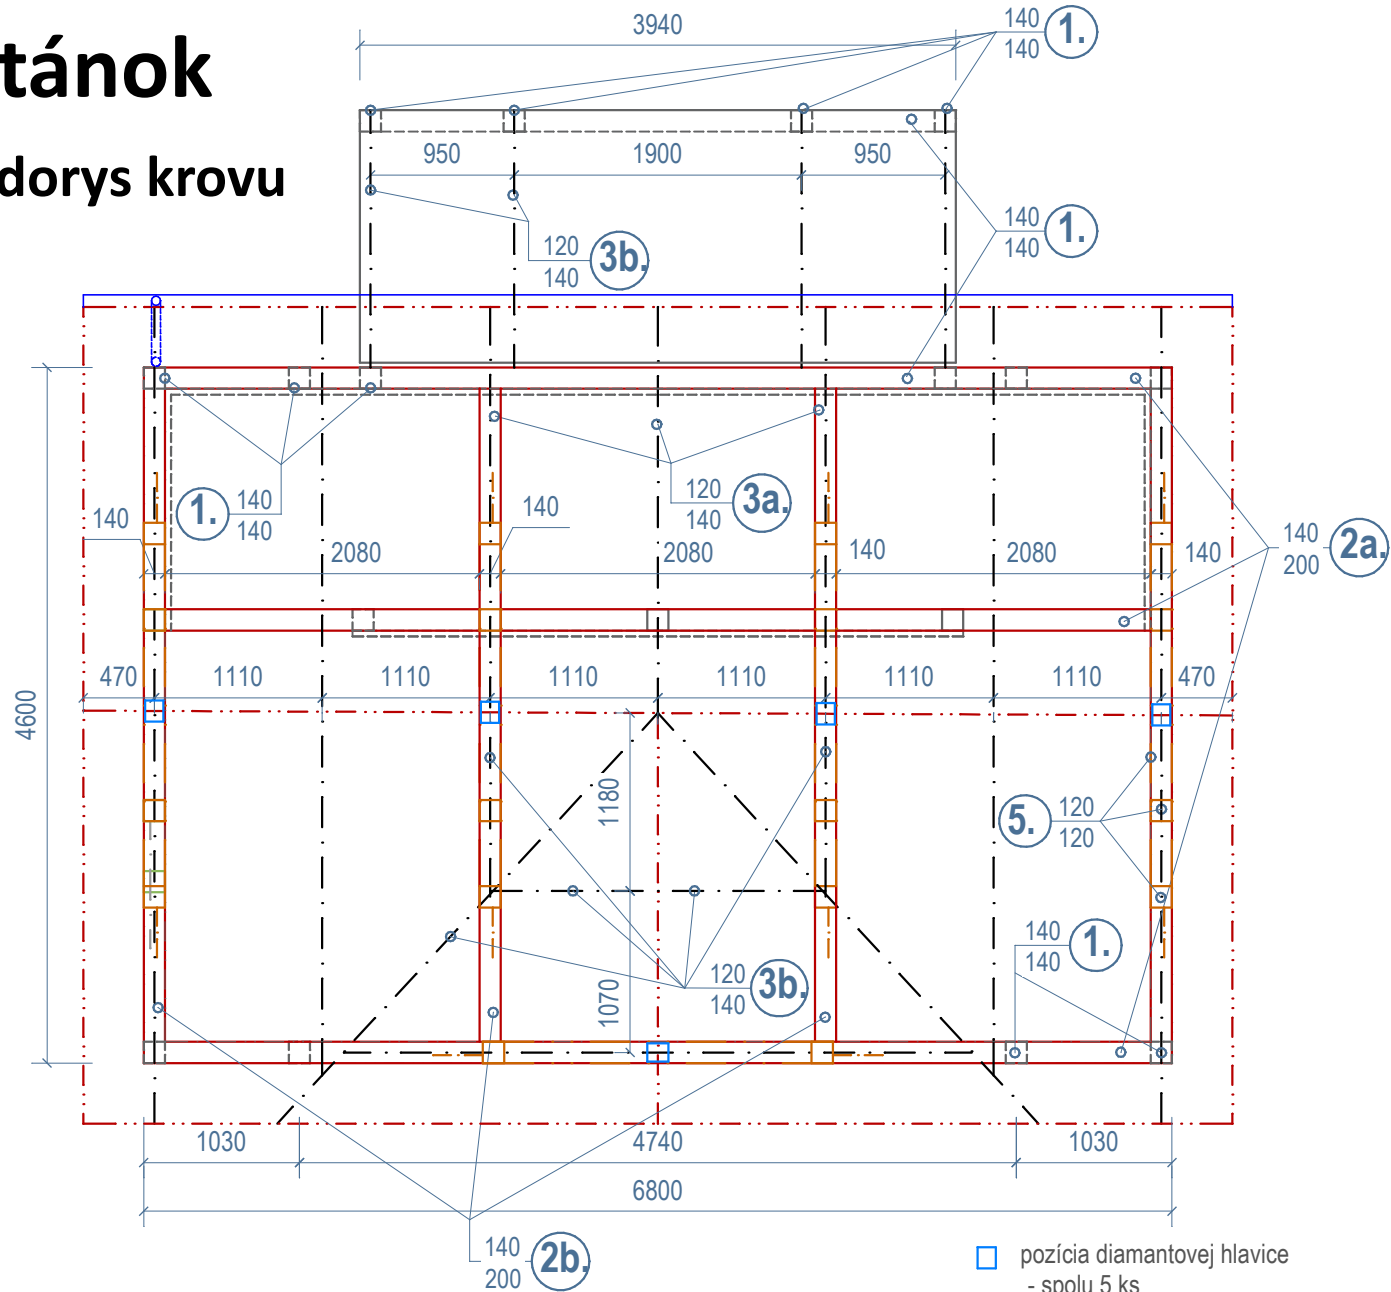

rez skeletu

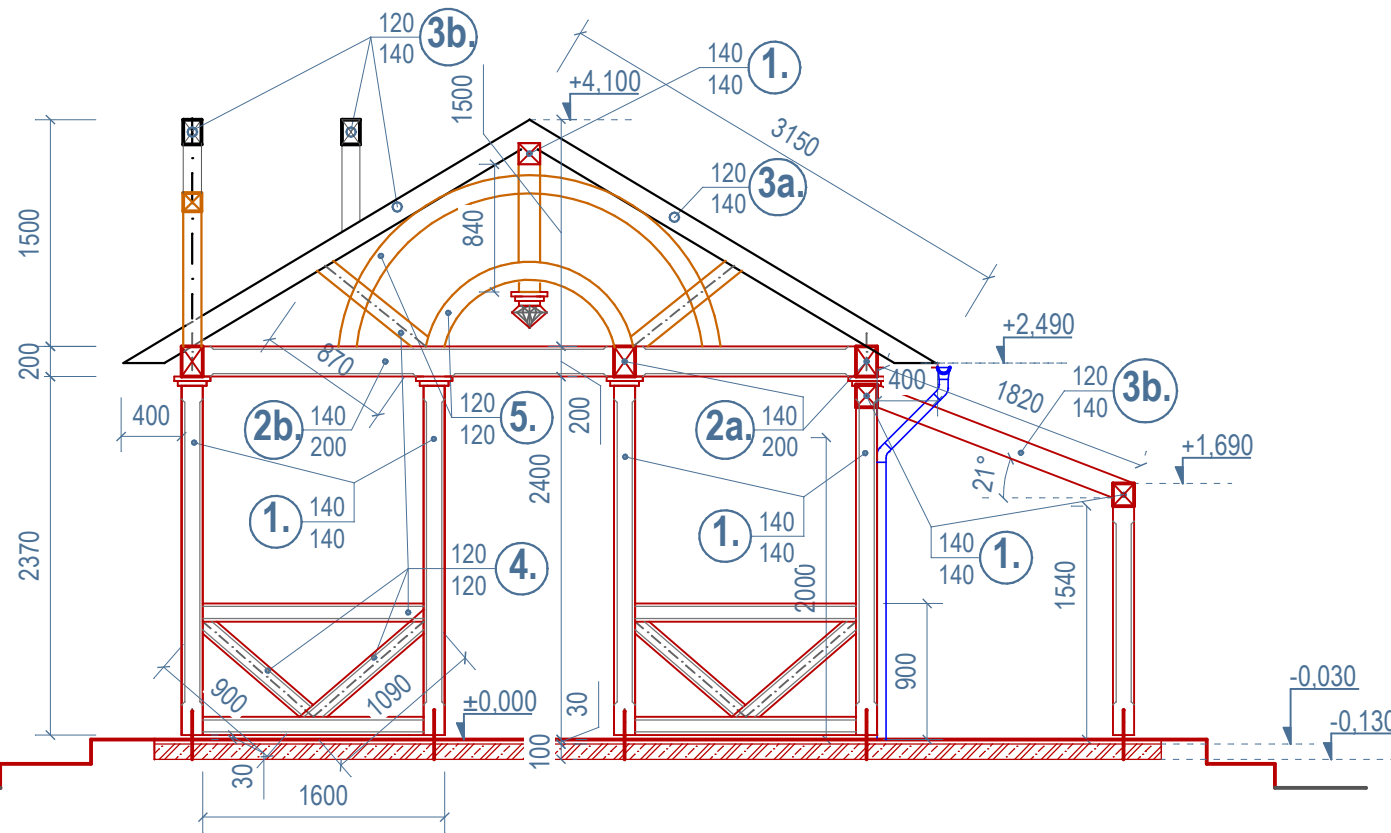

priečny rez A-A'

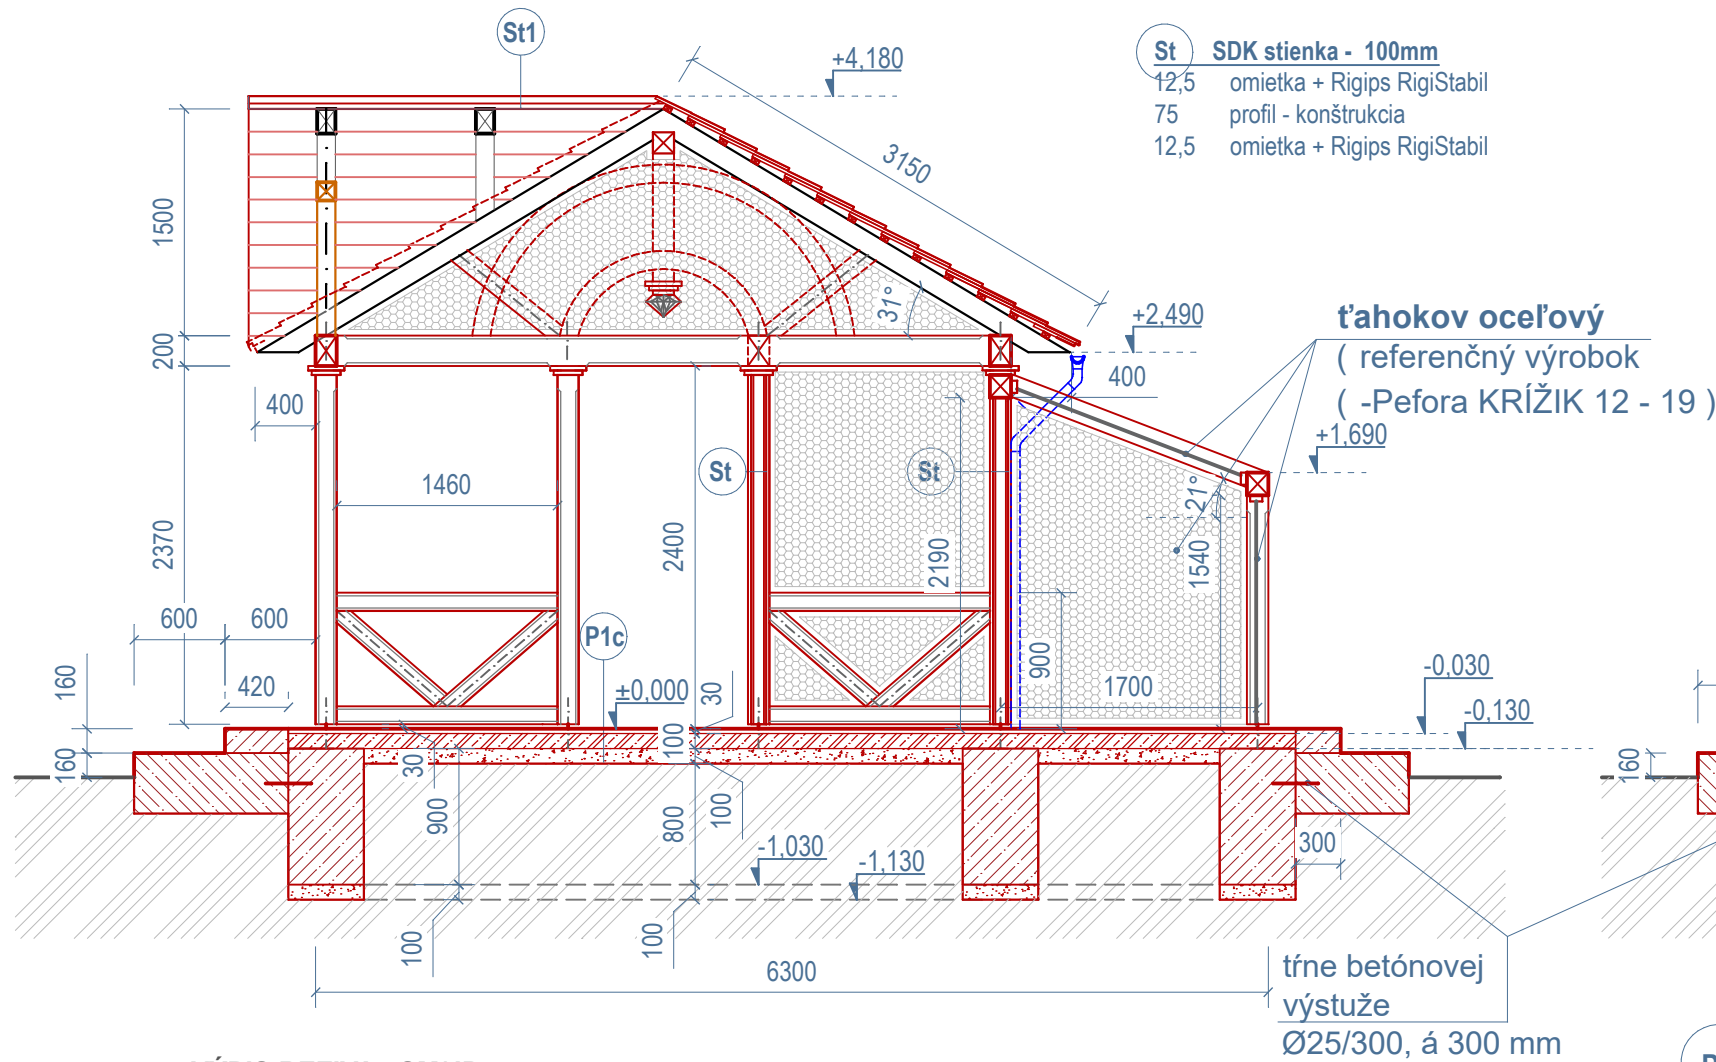


St1 Skladba strešnej roviny 240mm
60 drevený šindel, dvojito kladený
40 40/40 laťovanie
140 krokva 140/140 + podbitie 30 mm
240 spolu

St SDK stienka - 100mm
12,5 omietka + Rigips RigiStabil
75 profil - konštrukcia
12,5 omietka + Rigips RigiStabil

ťahakov oceľový
(referenčný výrobok
(-Pefora KRÍŽIK 12 - 19)

tŕne betónovej výstuže
Ø25/300, á 300 mm

pozdĺžny rez B-B'

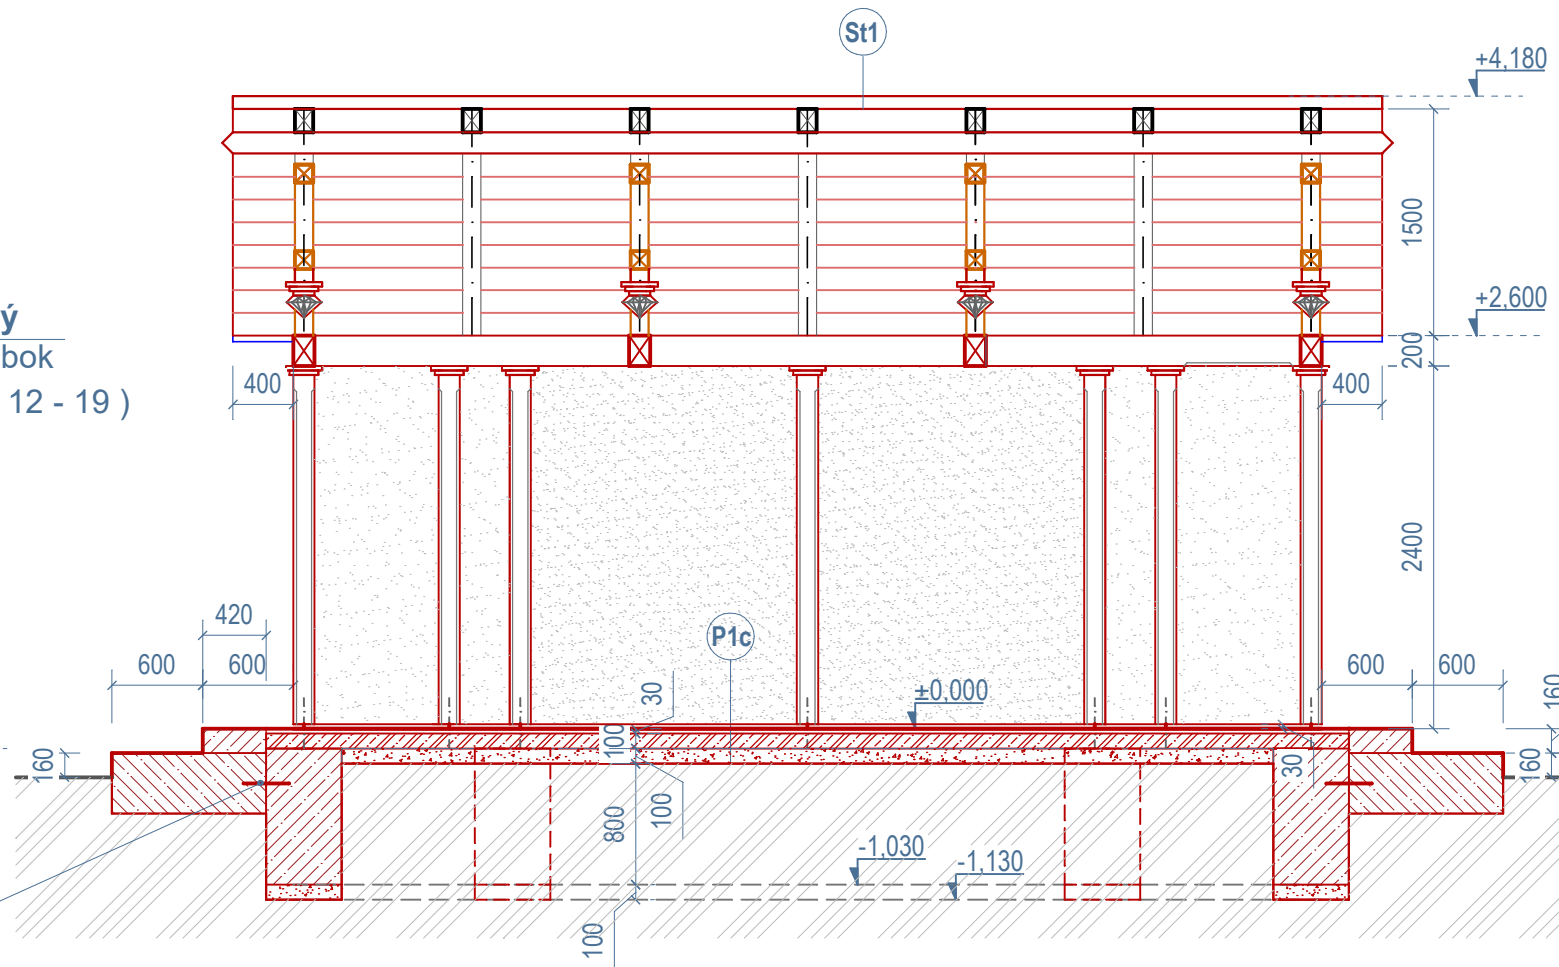

P1c Skladba podlahy: 240mm kamenná dlažba
30 kamenná nerektifikovaná dlažba 45x60cm
5 stavebné lepidlo
100 navrhovaná žb doska armovaná -Kari sieť KY-14
100 štrkodrva fr. 32-48mm, zhutnená
.... rastlý terén

LEGENDA MATERIÁLOV :

BETÓN - C25/30
ŠTRKODRVA

SO-02 novostavba Altánku

±0,000= podlaha v altánku = +454,130mm
investor: Múzeum vo Sv.Antone, Svätý Anton č. 291, 969 72 Svätý Anton
hl. projektant: Ing.arch. Adriana Zorvanová, reg.č. 2769AA
vypracovali: Ing.arch. Adriana Zorvanová, Ing.Zuzana Michnová, B.Štiavnica
miesto stavby: Svätý Anton č. 291, 969 72 Svätý Anton, parc. č. 1, 2, 3, 7 KNC

formát: 3xA4
stupeň: projekt pre
stavebné úpravy
dátum: 09/2025
mierka: 1: 50

Obnova vybraných častí NKP Kaštieľ,
Múzeum vo Svätom Antone

rez AA', rez BB', krov

VÝPIS REZIVA - SM/JD

označ.pr.	prvok	rozmer + (nadmiera)	objem 1ks	počet 1ks	objem m3	hobľov.
1.	stĺpy, väznice	140/140/4800+200=5 000	0,098	14	1,372	●
2a.	väznica	140/200/6800+200=7 000	0,196	3	0,588	●
2b.	väznica	140/200/4600+400=5 000	0,140	4	0,560	●
3a.	krokva - hlavné	120/140/3150+350=3 500	0,0588	11	0,647	●
3b.	krokva - úžľabová, krátke	120/140/4 000	0,0672	7	0,471	●
4.	vzperky, pásiky, vešadlá	120/140/5 000	0,084	9	0,756	●
5.	vyrezávané oblúky	2x60/180/6 000 - fošne	0,1296	5	0,648	●
	oblúkové 0,5 m dlhé segmenty					
	celková kubatúra				5,042 m3	

Pozn. - všetky prvky budú mať zrazené hrany 15-20 mm vid' pohľady !

Kontralata pod šindel - 40/40mm.....cca 210 bm + 10 %= 231 bm.....0,370 m3
Laťovanie pre podbitie - 40/40mm.....cca 123,0 bm + 10 %= 135,3 bm.....0,217 m3
spolu celková kubatúra SM/JD - strecha.....5,629 m3
podbitie strechy: SM/JD - hobľ.dosky š.150-200mm, hr.30mm...49,4m2x1,1=54,34m2.....1,630m3
spolu celková kubatúra SM/JD:7,259m3

Všetko rezivo - aj pôvodný krov - ošetriť prostriedkom proti drevokazným škodcom !