



altánok


pohľad čelný

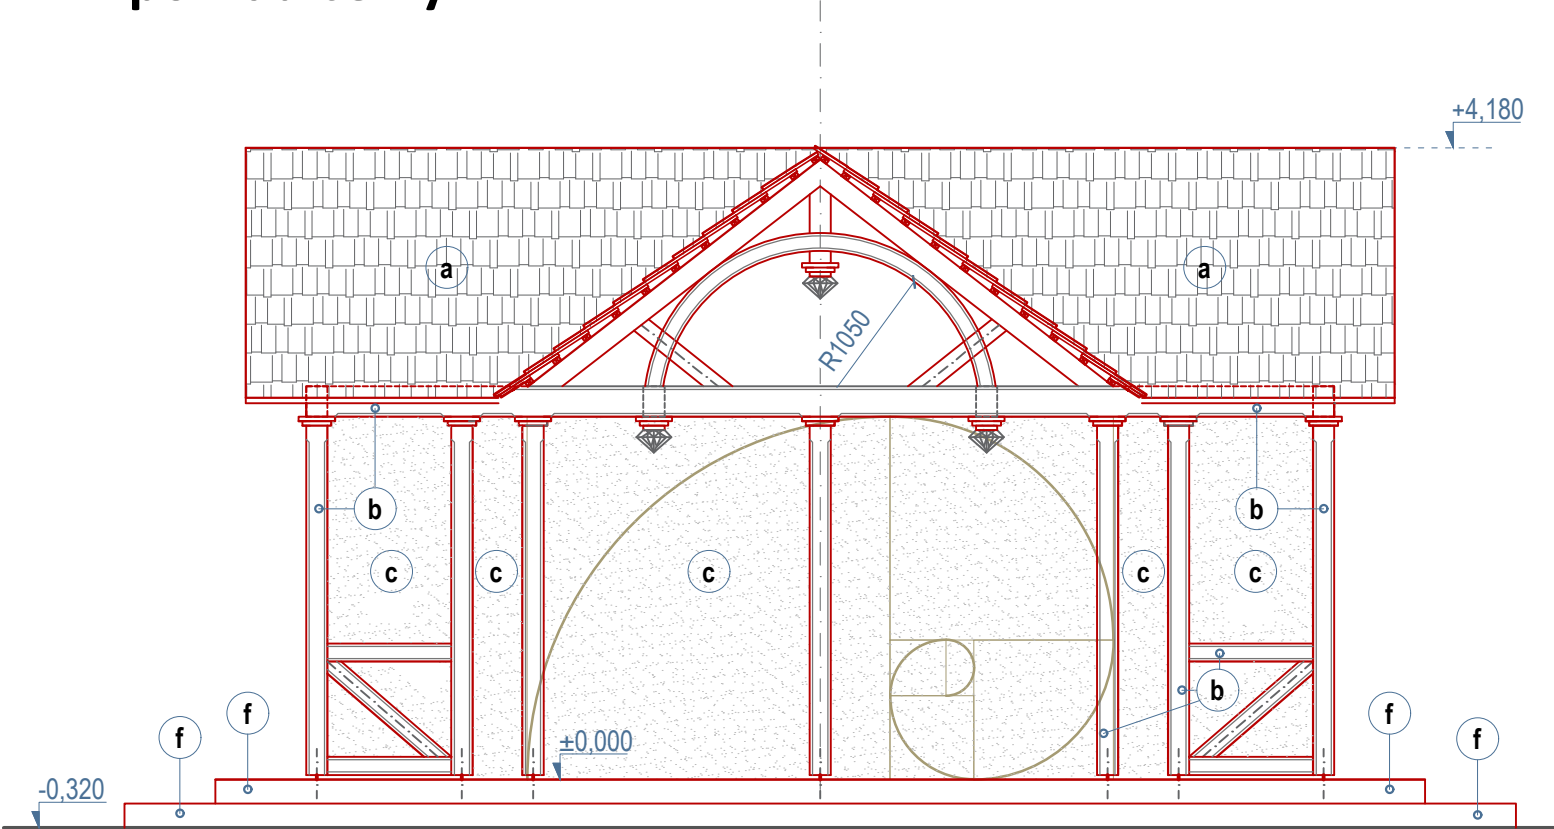

pohľad bočný

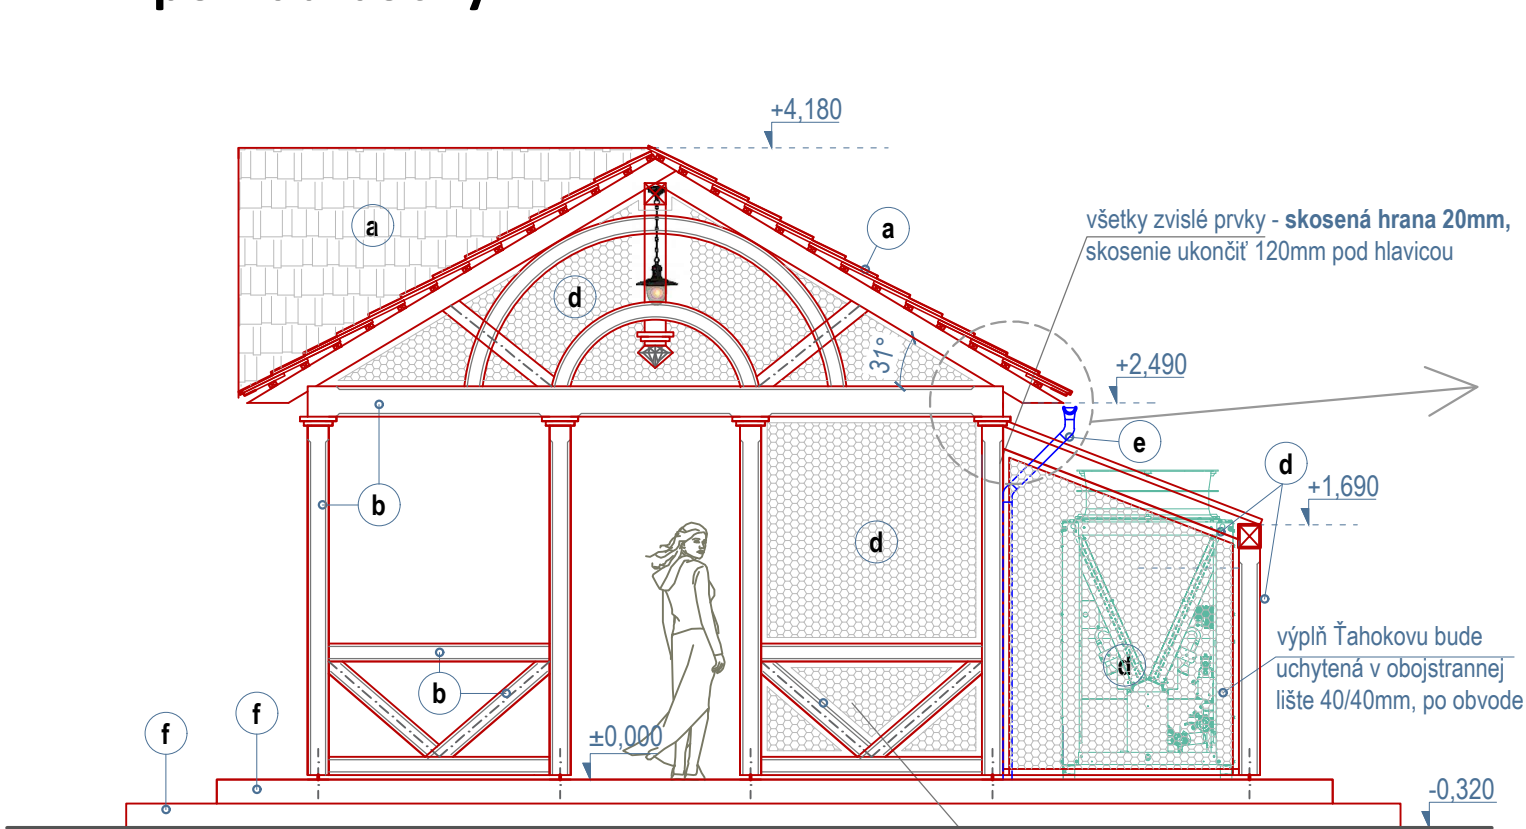


pohľad zadný

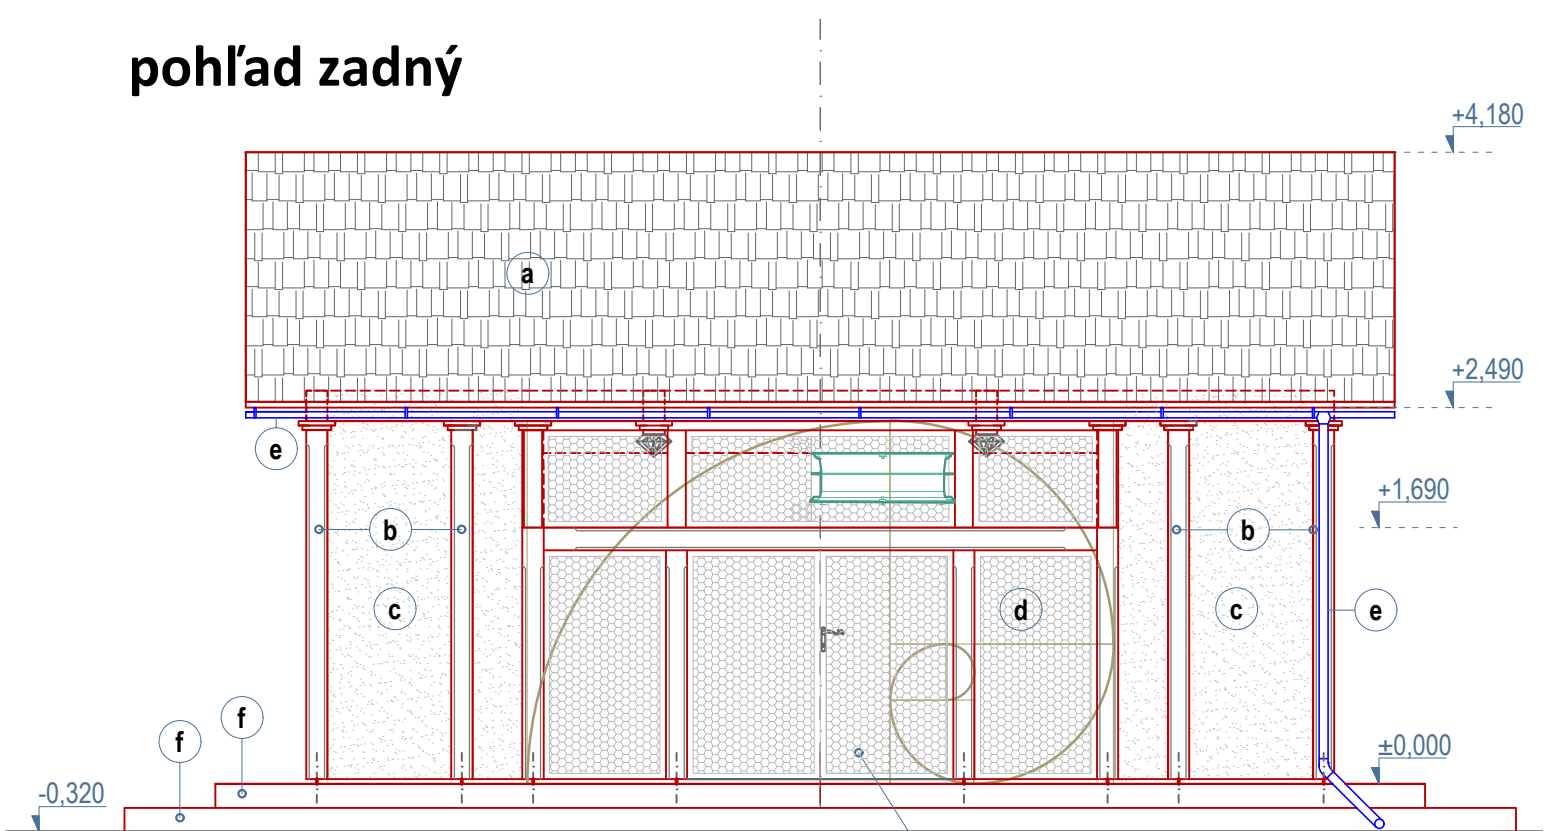

skladanie oblúkov zo segmentov


bočné steny

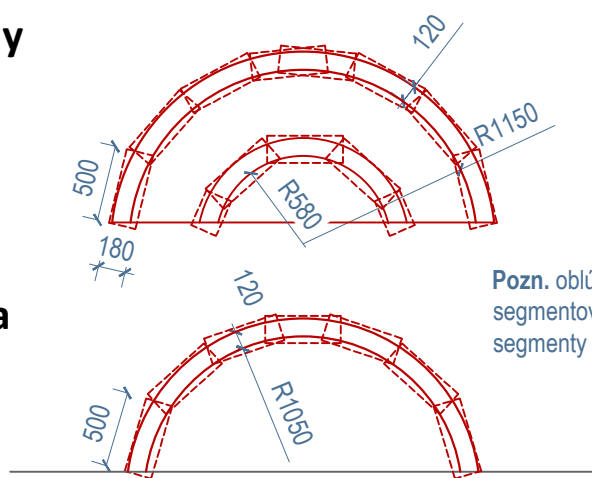



čelná stena

Pozn. oblúky budú zhotovené z 0,5m dlhých segmentov v dvoch vrstvách 2x60/180 mm, segmenty budú voči sebe preplátované !


detail ukončenia vešadla - diamantový rez

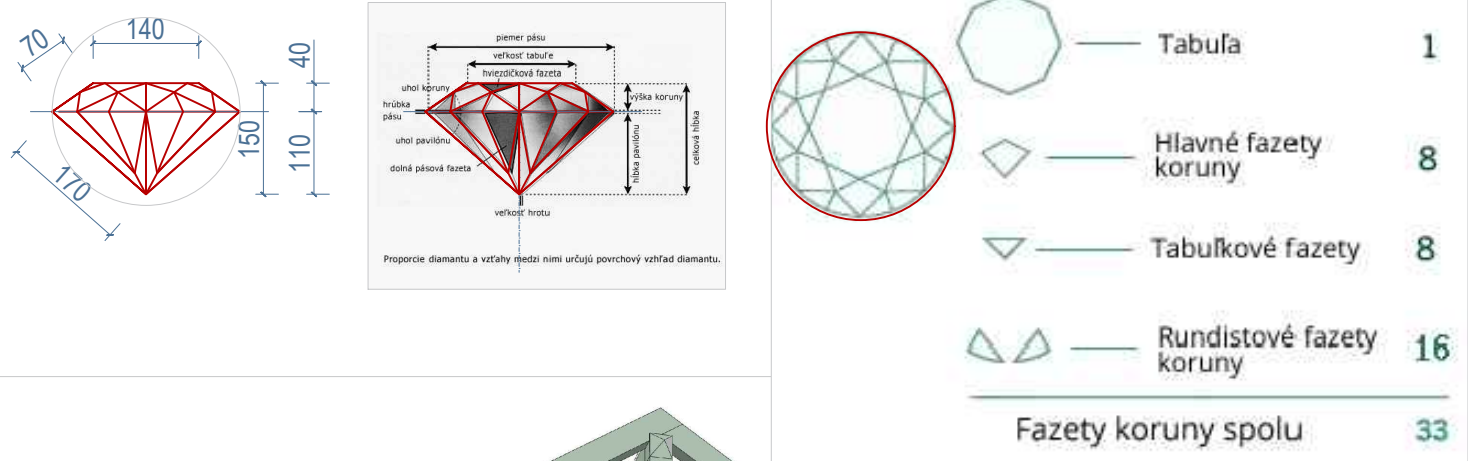


priestorové zobrazenie konštrukcie

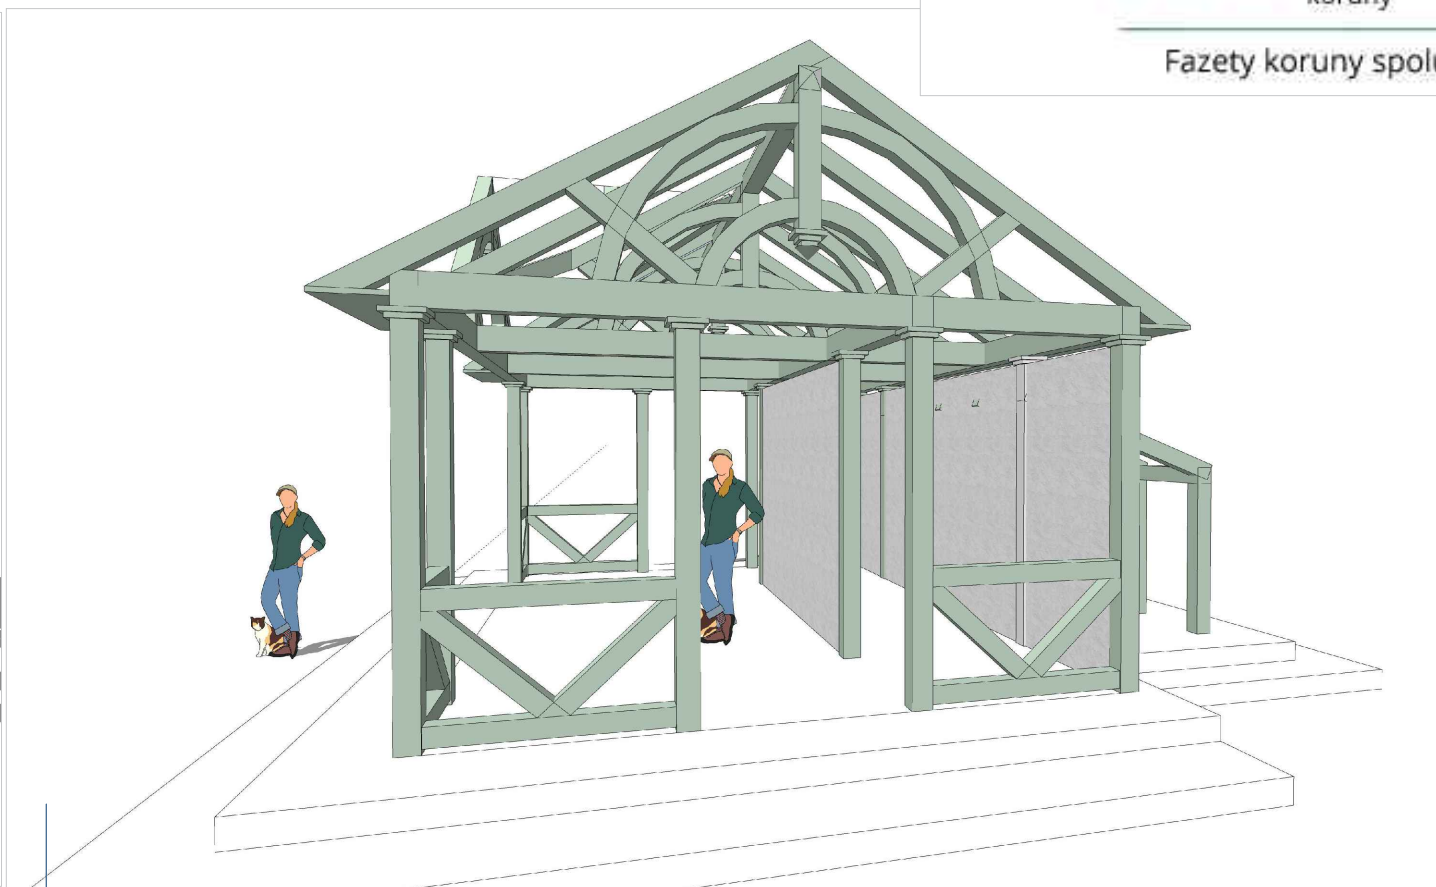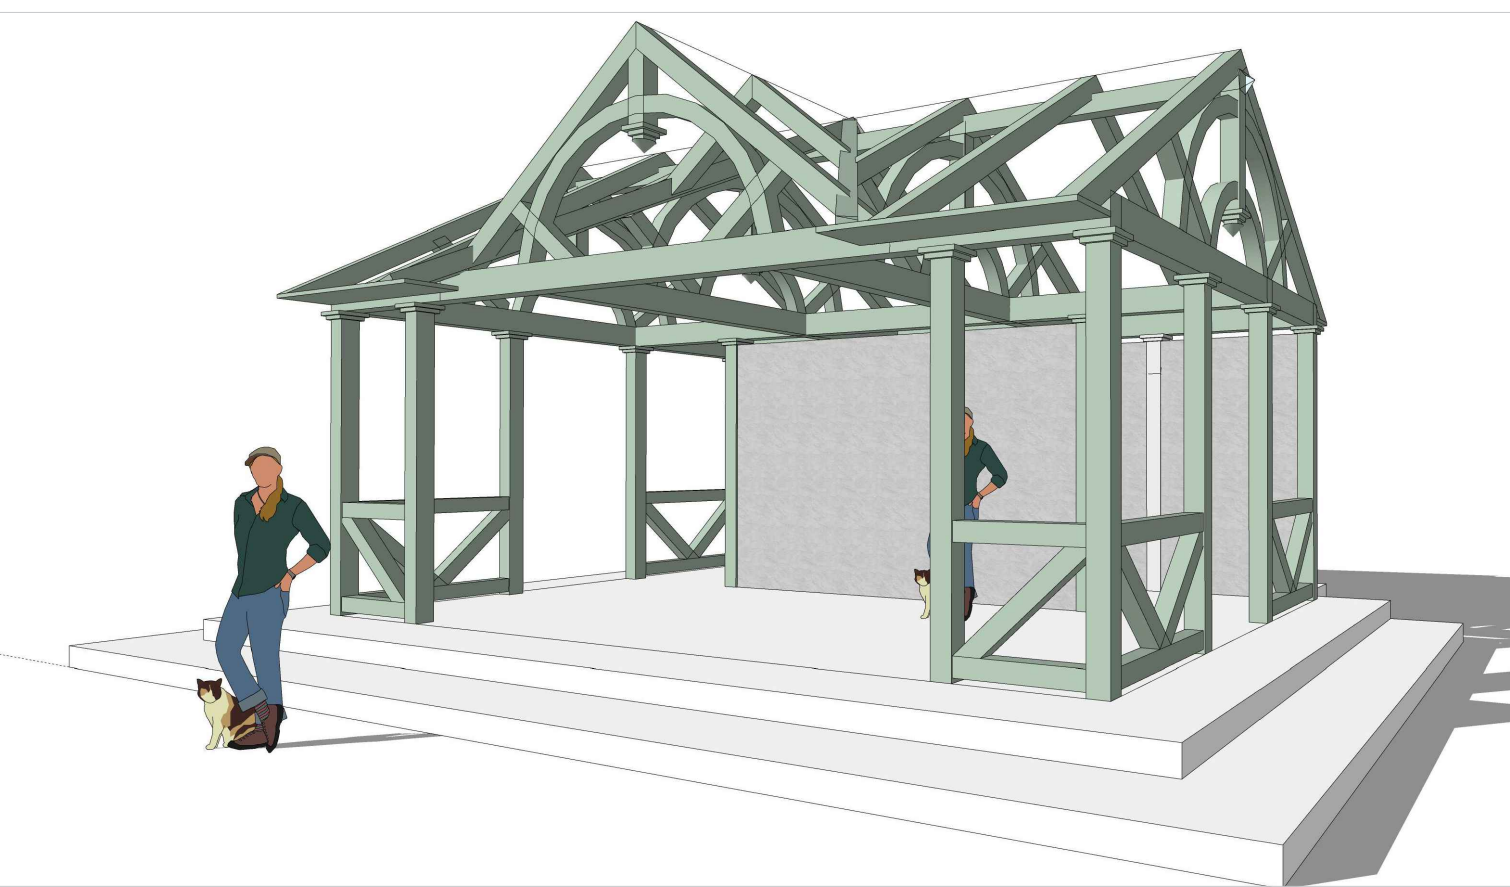


pohľad zhora

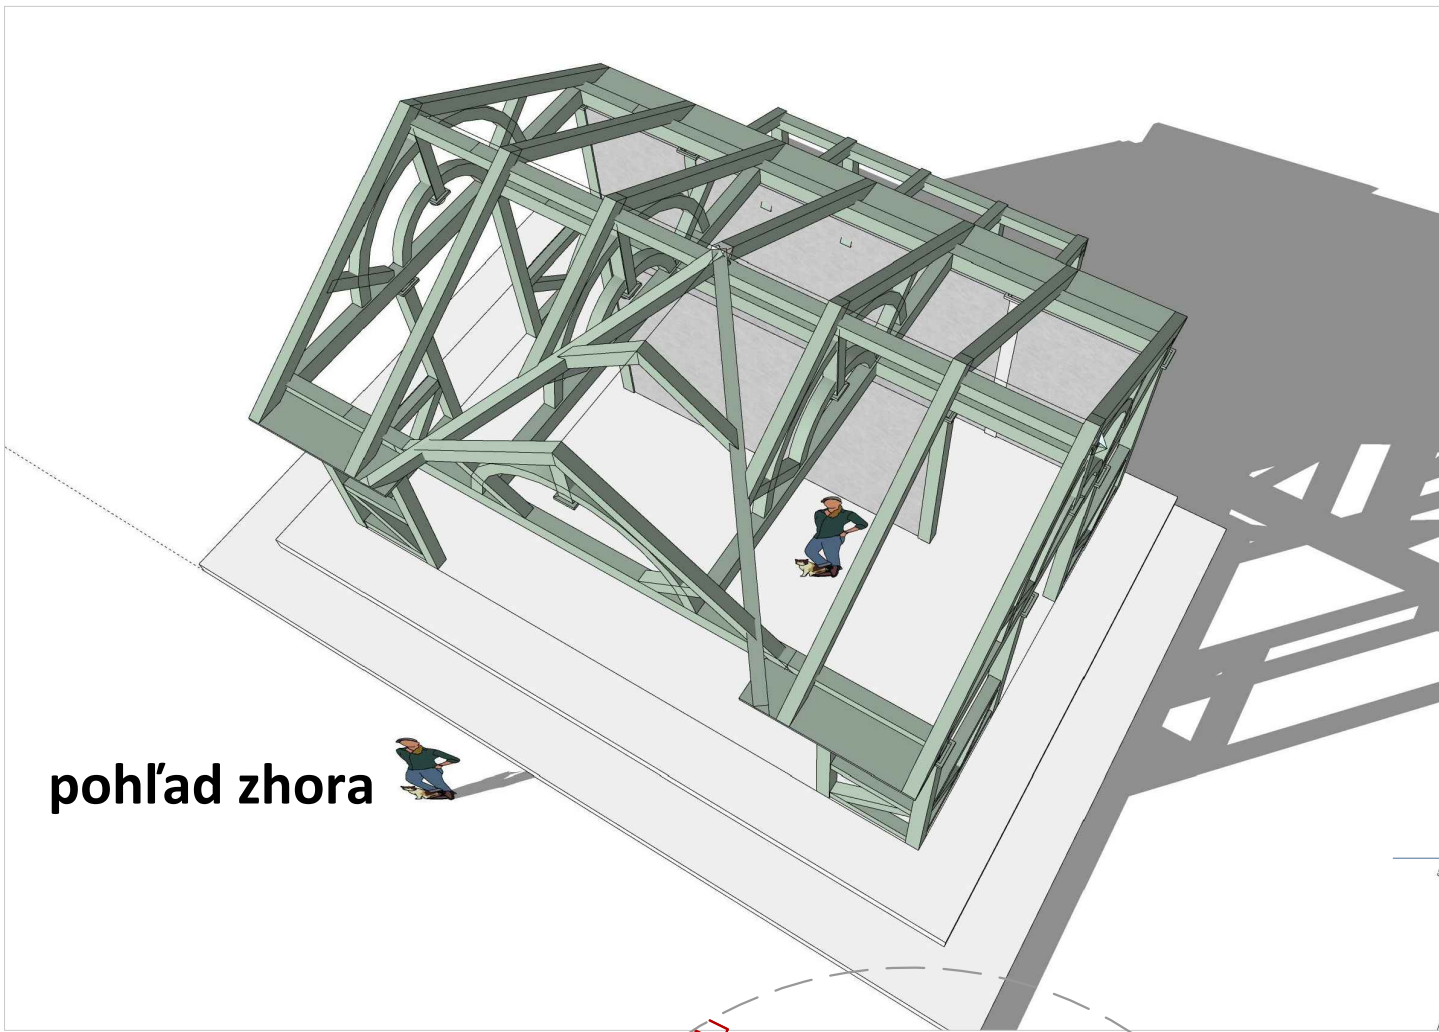

detail
M 1:10

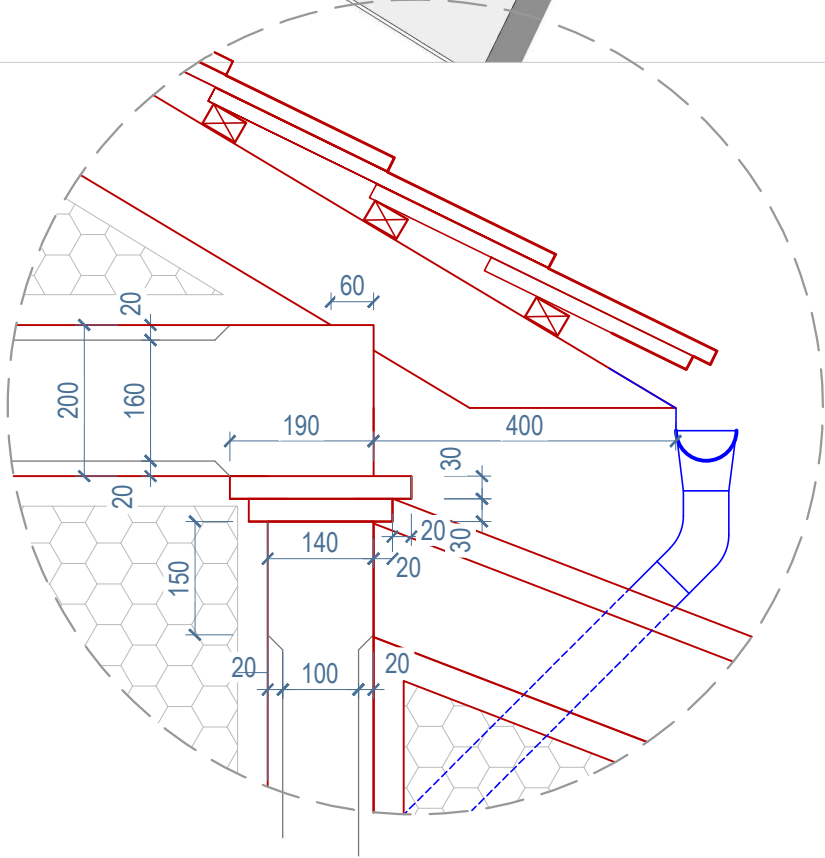

M 1:5

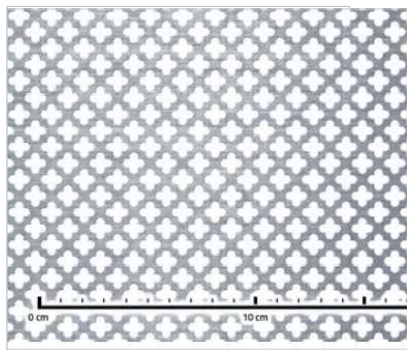

LEGENDA POVRCHOVÝCH ÚPRAV :

- a nová krytina - drevený štiepaný šindel, dvojito kladený červený smrek
- b drevený skelet - krycí náter na báze lanového oleja, NCS 2010-G50Y, farba: pastelová šedozelená
- c omietka nová - hladká, vápenný náter, odtieň biela
- d oceľové perforované platne ťahokov - Peřora, KRÍŽIK 12 - 19, povrchová úprava: krycí náter - farebnosť totožná s povrchovou úpravou na drevenej skeletovej konštrukcii
- e klampiarske konštrukcie (žľaby, zvody, háky atď) - nové pozinkované s náterom, odtieň totožný s dotieňom skeletu
- f schodiskové stupne - pohľadový škrabaný betón - imitácia riolitu, odtieň teplá šedá

SO-02 novostavba Altánku

±0,000= vstup do expozície S a V kridla = +449,480mm

investor: Múzeum vo Sv. Antone, Svätý Anton č. 291, 969 72 Svätý Anton
hl. projektant: Ing.arch. Adriana Zorvanová, reg.č. 2769AA
vypracovali: Ing.arch. Adriana Zorvanová, Ing.Zuzana Michnová, B.Štiavnica
miesto stavby: Svätý Anton č. 291, 969 72 Svätý Anton, parc. č. 1, 2, 3, 7 KNC

formát: 3xA4

stupeň: projekt pre
stavebné úpravy

dátum: 09/2025

mierka: 1: 50

Obnova vybraných častí NKP Kaštieľ,
Múzeum vo Svätom Antone“

novostavba Altánku - pohľady