


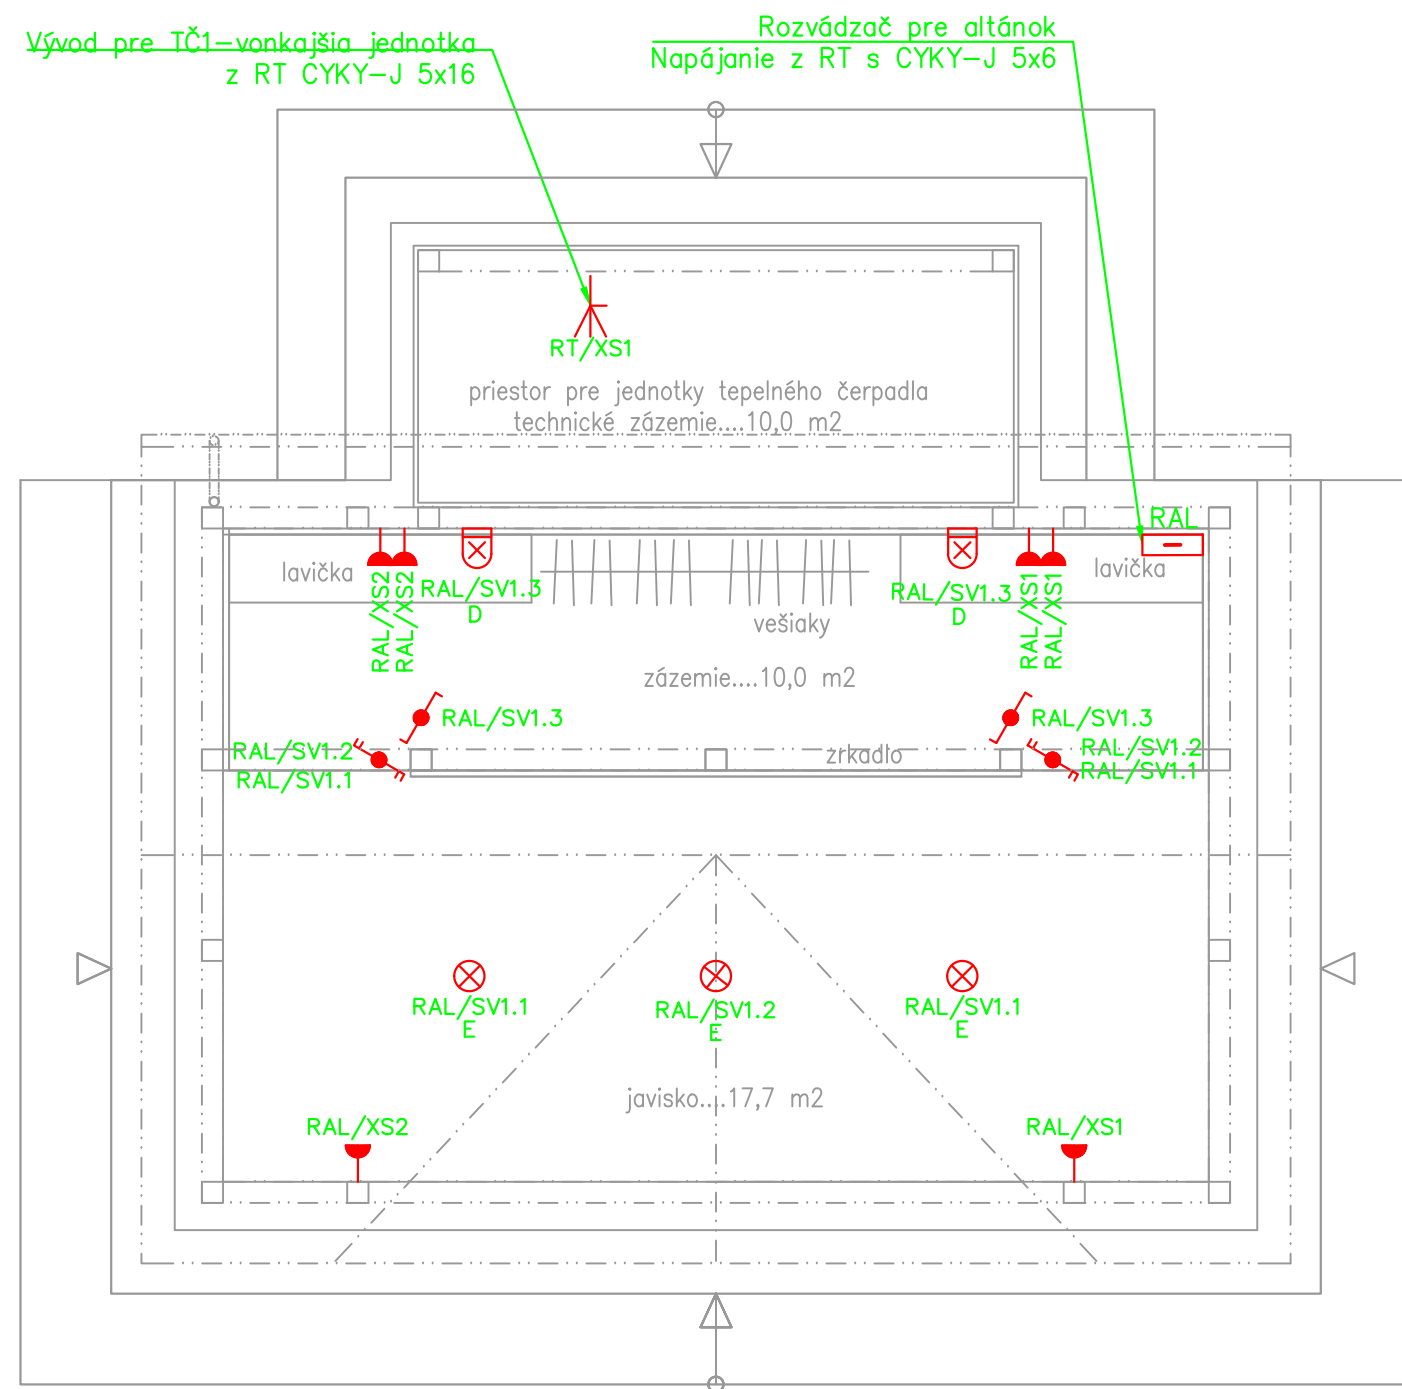

Legenda:

- Rozvádzač
- El. vývod 3-fázový
- Zásuvka 230V/16A, IP44
- Vypínač č. 5b, IP20
- Vypínač č. 6, IP44
- Rx/SVx.x D Typ D, LED Svetidlo nástenné Lucande, 11W, 2700 K, 1000 lm, IP65
- Rx/SVx.x E Typ E, LUCIDE ARUBA, 11872/01/97, 1x60W, IP44

ROZVODNÁ SIEŤ : TN-S, 3+N+PE, AC 50Hz, 230V/400V


ZÁKLADNÁ OCHRANA : IZOLOVANÍM ŽIVÝCH ČASTÍ, KRYTMI DOPLNKOVÁ - PRÚDOVÝM CHRÁNIČOM

OCHRANA PRI PORUCHE : SAMOČINNÝM ODPOJENÍM NAPÁJANIA V SIETI TN

VONKAJŠIE VPLYVY : VIŠ. PROTOKOL O URČENÍ VONKAJŠÍCH VPLYVOV STN 33 2000-5-51



ZODP. PROJEKTANT		Ing. Peter Krajčovič	SADA	CNM s.r.o Projektovanie – Realizácia – Revízia A. Dubčeka 43/40 965 01 Ziar nad Hronom tel.: 0907 817 614 e-mail: dusan.kollar@cnm.sk web: www.cnm.sk	
VYPRACOVAL		Peter Dudáš			
KRESLIL		Peter Dudáš			
OKRES	Banská Štiavnica				
OBEC	Svätý Anton				
INVESTOR	Múzeum vo Sv. Antone, Svätý Anton č. 291, 969 72 Svätý Anton			P. Č.	51/2025
STAVBA	Obnova vybraných častí NKP, Múzeum vo Svätom Antone			STUPEŇ	PSU
OBJEKT	SO–02– Altán– novostavba, C – elektroinštalácia			FORMÁT	2xA4
				DÁTUM	10.2025
				PROFESIA	ELEKTRO
OBSAH VÝKRESU	Elektroinštalácia Altánok			MIERKA	VÝKRES Č.
				1:50	01

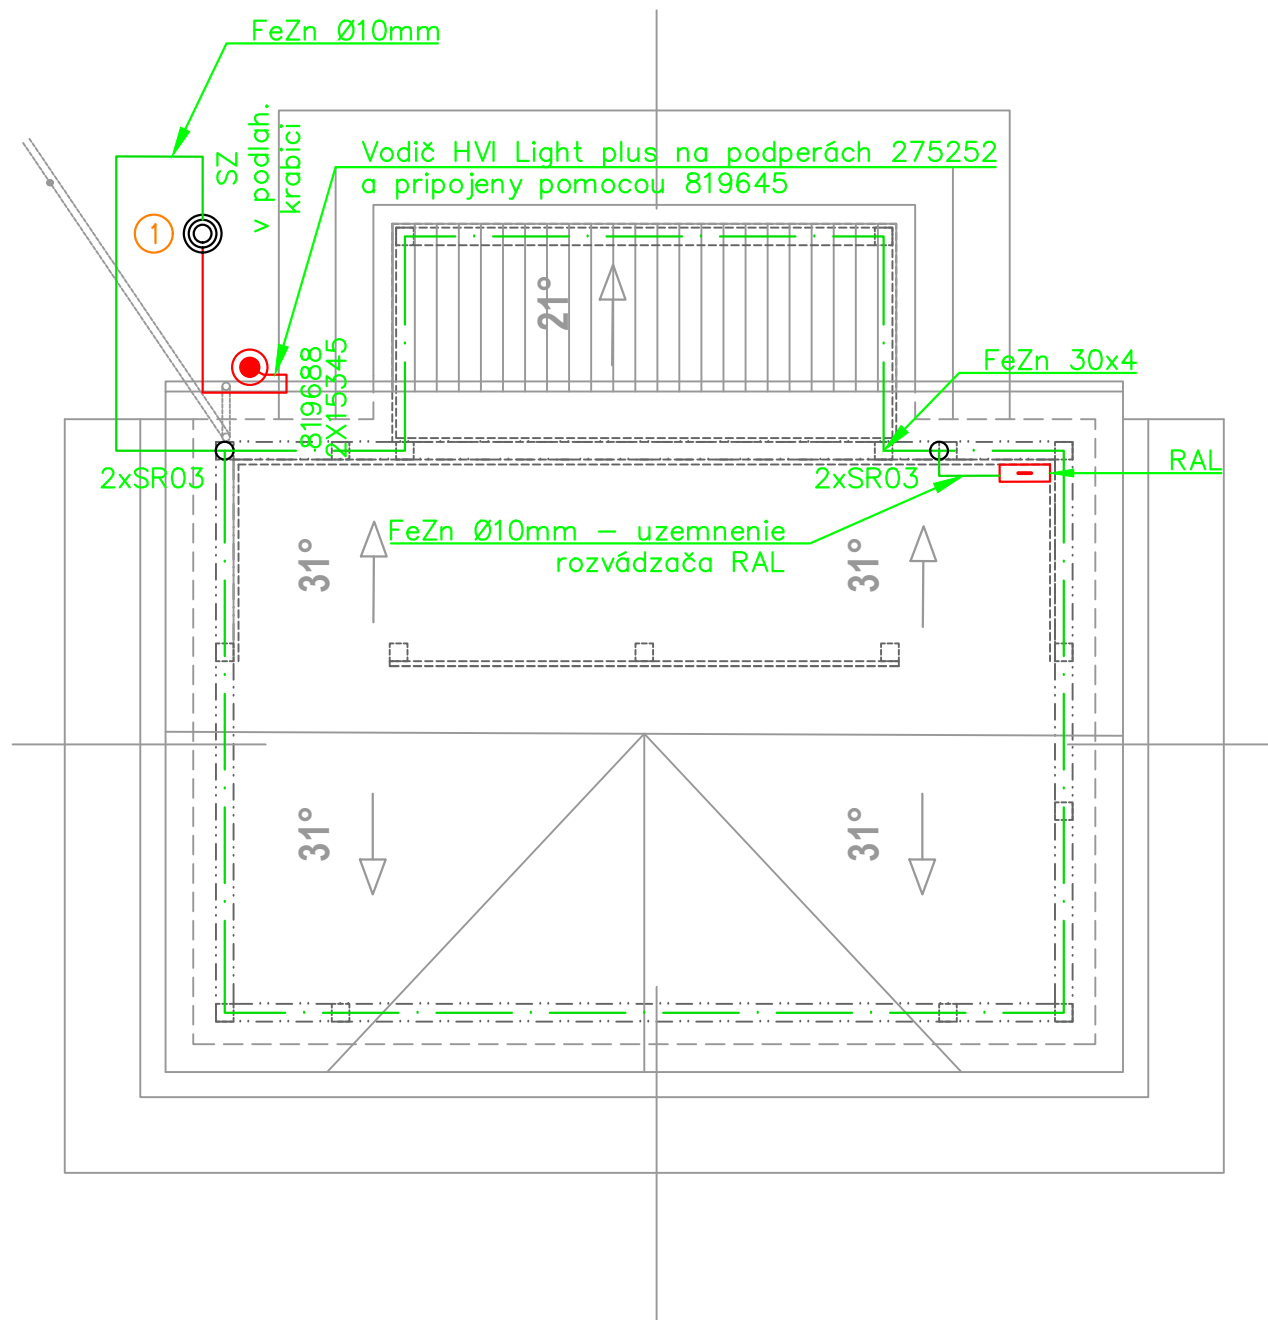

Legenda:

- Svorka (definovaná vo výkrese)
- ⊙ Svorka skúšobná v zemnej krabici
- Číslo zvodu
- Zachytávacia tyč (definovaná vo výkrese)
- HVI Light plus
- FeZn Ø10
- FeZn 30x4
- Rozvádzač

Poznámky:

– Zvody sú tvorené vodičom HVI Light plus po skúšobnú od nej vodič FeZn Ø10mm k uzemňovacej sústave, ktorá bude vyhotovená pásovinou FeZn 30x4. Výsledný odpor uzemňovacej sústavy, ktorý nemá byť pre potreby bleskozvodu väčší ako 10Ω.

Objekt :

– Podpery:

fasáda – HVI Long na 275252

(mechanicky uchytávať každý meter, omietka a izolácia sa nepovažuje za mechanické uchytenie)

– Stupeň LPS: III podľa STN EN 62305–2

ZODP. PROJEKTANT		Ing. Peter Krajčovič	SADA	CNMs.r.o. Projektovanie – Realizácia – Revízia A. Dubčeka 43/40 965 01 Ziar nad Hronom tel.: 0907 817 614 e-mail: dusan.kollar@cnm.sk web: www.cnm.sk	
VYPRACOVAL		Peter Dudáš			
KRESLIL		Peter Dudáš			
OKRES	Banská Štiavnica				
OBEC	Svätý Anton				
INVESTOR	Múzeum vo Sv. Antone, Svätý Anton č. 291, 969 72 Svätý Anton			P. Č.	51/2025
STAVBA	Obnova vybraných častí NKP, Múzeum vo Svätom Anton			STUPEŇ	PSU
OBJEKT	SO–02– Altán– novostavba, C – elektroinštalácia			FORMÁT	2xA4
				DÁTUM	10.2025
				PROFESIA	ELEKTRO
OBSAH VÝKRESU	Bleskozvod a uzemnenie			MIERKA 1:60	VÝKRES Č. 02




TYPE : ROZVÁDZAČ TYPOVÝ SCHRACK 9004840614978
 ROZMER : NÁSTENNÝ (2 radý – 24 modulov)
 KRYTIE : VONKAJŠIE š. 319 x v. 384 x hl. 144 mm
 PRÍVOD : IP65
 VÝVODY : ZDOLA
 POČET : ZDOLA/ZHORA
 : 1



VONKAJŠIE VPLYVY : VIĎ. PROTOKOL O URČENÍ VONKAJŠÍCH VPLYVOV
STN 33 2000-5-51

ZODP. PROJEKTANT	Ing. Peter Krajčovič	 CNM s.r.o. Projektovanie – Realizácia – Revízia	SADA	PROFESIA	ELEKTRO	STAVBA	Obnova vybraných častí NKP, Múzeum vo Svätom Anton	
			P. Č.	51/2025	INVESTOR	Múzeum vo Sv. Antone, Svätý Anton č. 291, 969 72 Svätý Anton		
VYPRACOVAL	Peter Dudáš		STUPEŇ	PSU	OBSAH	Rozvádzač RAL		VÝKRES Č.
KRESLIL	Peter Dudáš		DÁTUM	10.2025	VÝKRESU			03

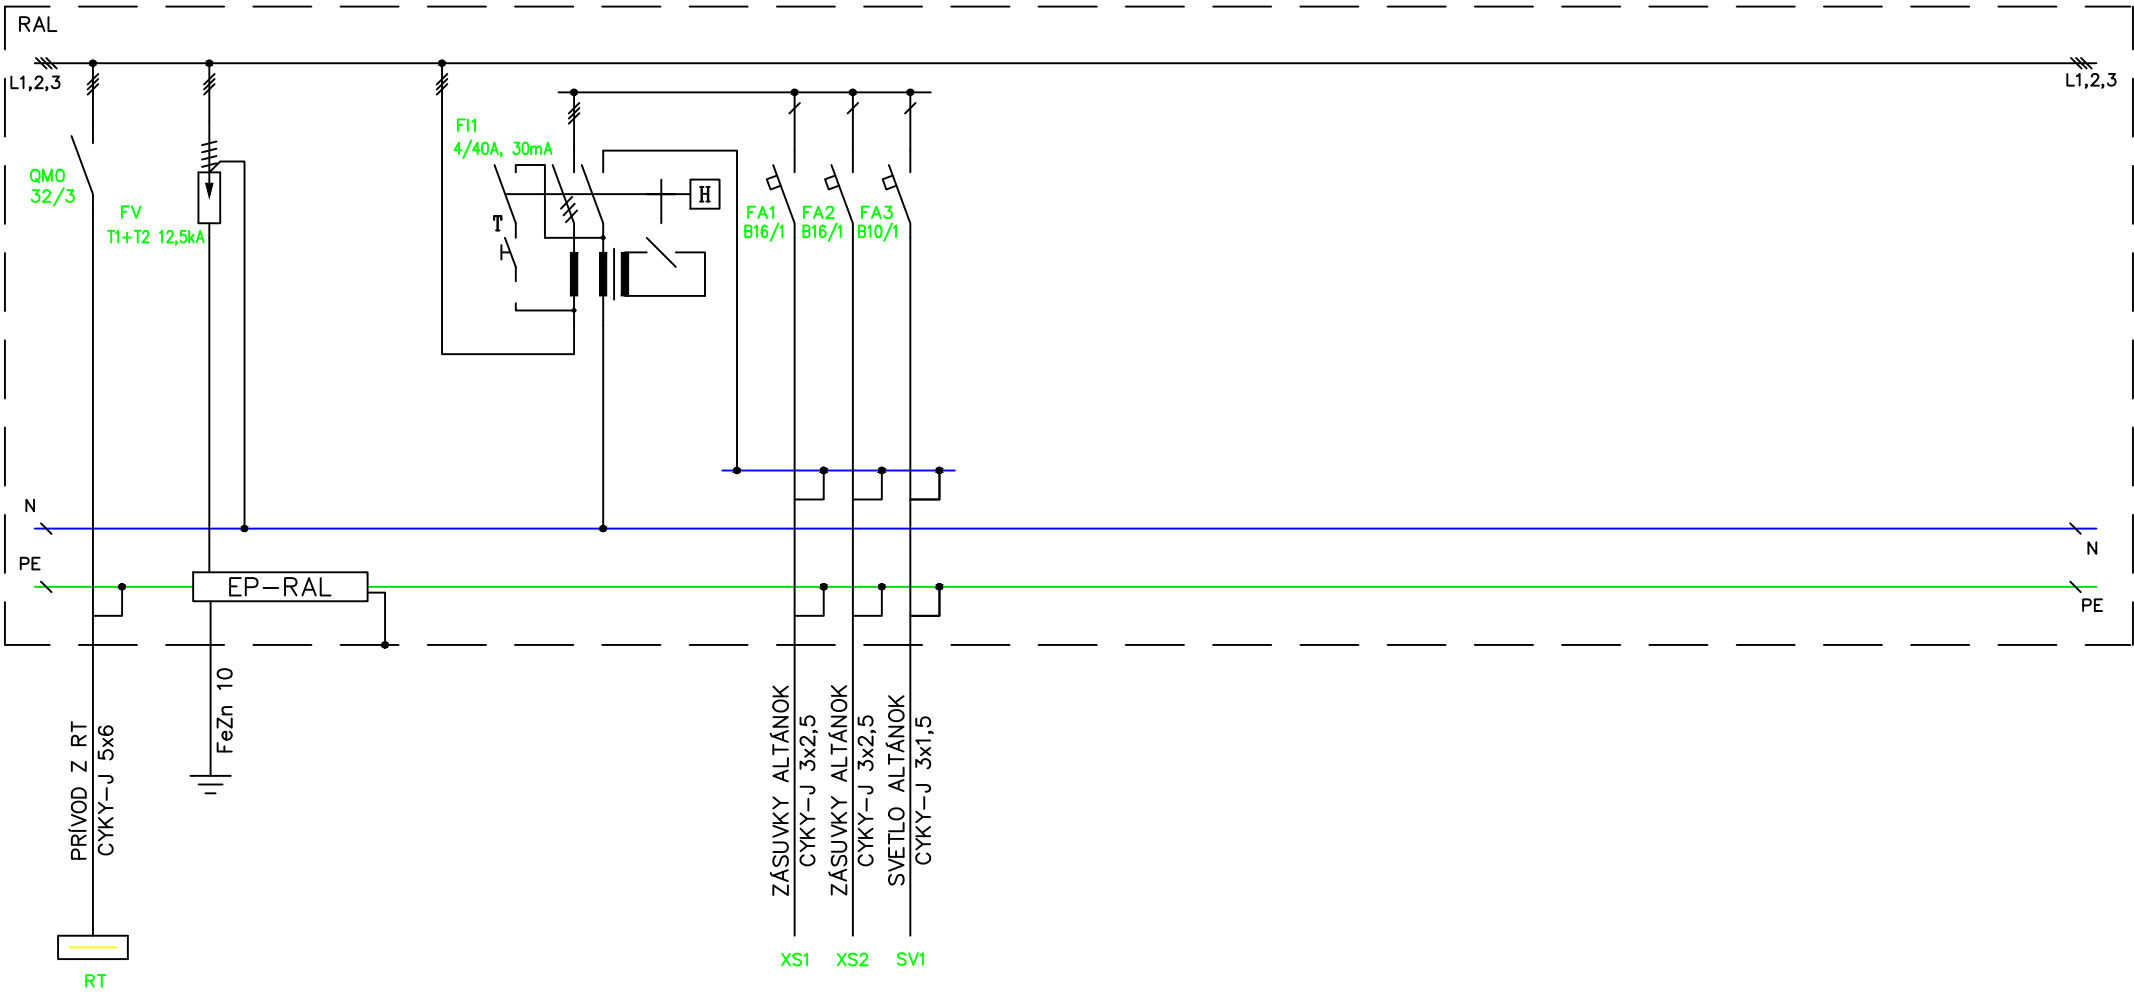

SO-02- Altán- novostavba, C - elektroinštalácia

ZODP. PROJEKTANT	Ing. Peter Krajčovič	CNM s.r.o. Projektovanie - Realizácia - Revízia A. Dubčeka 43/40 965 01 Ziar nad Hronom tel.: 0907 817 614 e-mail: dusan.kollar@cnm.sk web: www.cnm.sk	SADA	PROFESIA	ELEKTRO	STAVBA	Obnova vybraných častí NKP, Múzeum vo Svätom Anton	
				P. Č.	51/2025	INVESTOR	Múzeum vo Sv. Antone, Svätý Anton č. 291, 969 72 Svätý Anton	
				STUPEŇ	PSU	OBSAH VÝKRESU	Rozvádzač RAL – schéma	
VYPRACOVAL	Peter Dudáš			DÁTUM	10.2025			VÝKRES Č.
KRESLIL	Peter Dudáš							03.1

