ZVÝRAZNENIE CHODCA - OSVETĽOVACÍ STOŽIAR M1:25
BP Košice_sídlisko Ťahanovce, Európska trieda - Helsinská

OSVETĽOVACÍ STOŽIAR ST 150/60 - Z
POHĽAD

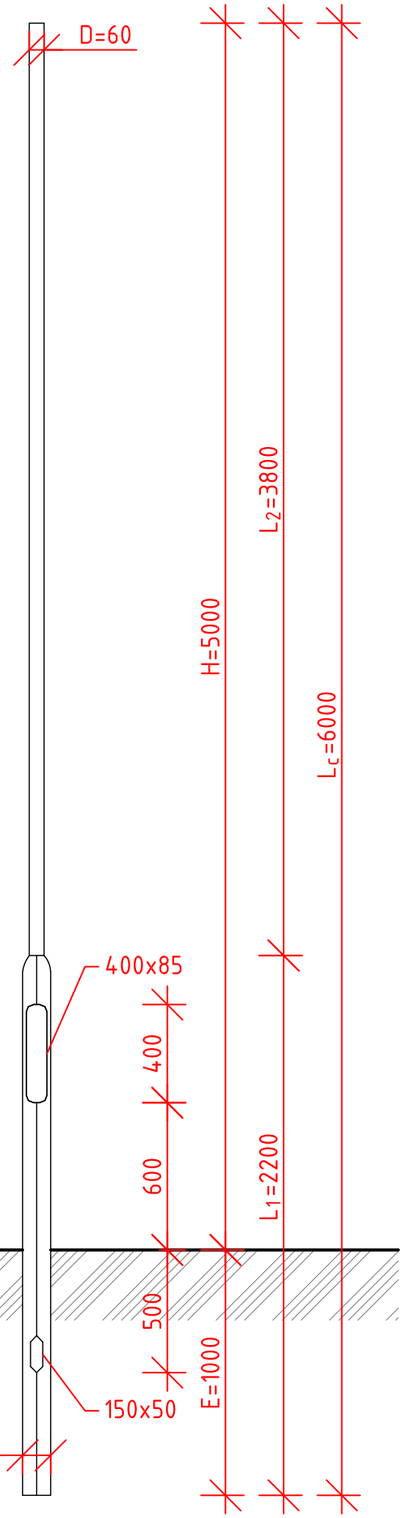

STOŽIAR SADOVÝ - POZINKOVANÝ

TYP STOŽIARA	H (m)	E (m)	L_c(m)	L_1(m)	L_2(m)	D (mm)	D_1(mm)	Zaťaženie na vrchole		M (kN.m)	M (kN.m)
								Plocha(m^2)	Hmotnosť(kg)		
ST 130/60	3,0	1,0	4,0	2,2	1,8	60	114	1,00	100	2,53	29
ST 140/60	4,0	1,0	5,0	2,2	2,8	60	114	0,60	60	2,36	32
ST 150/60	5,0	1,0	6,0	2,2	3,8	60	114	0,35	35	2,17	36
ST 160/60	6,0	1,2	7,2	2,4	4,8	60	114	0,20	20	2,11	40
ST 170/60	7,0	1,2	8,2	2,4	5,8	60	114	0,15	15	2,54	51

DVIERKA : 85 x 400 ZAPUSTENÉ
OTVOR PRE KÁBEL : 50 x 150

BETÓNOVÝ ZÁKLAD STOŽIARA
POHĽAD

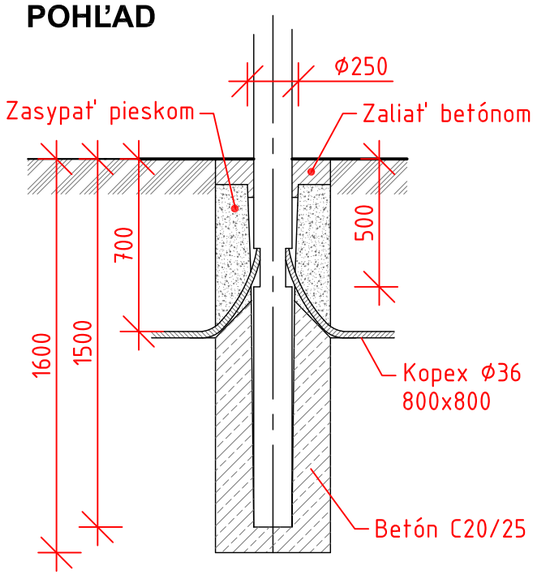

PÔDORYS

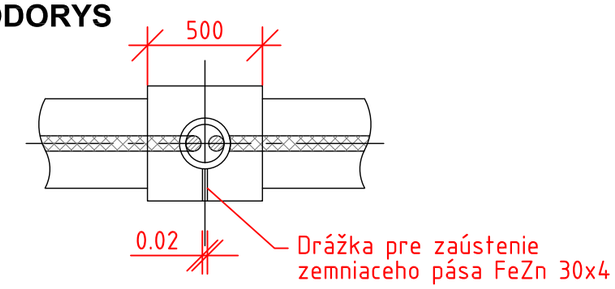

VARIANTY ZAÚSTENIA KÁBLOV DO STOŽIAROV

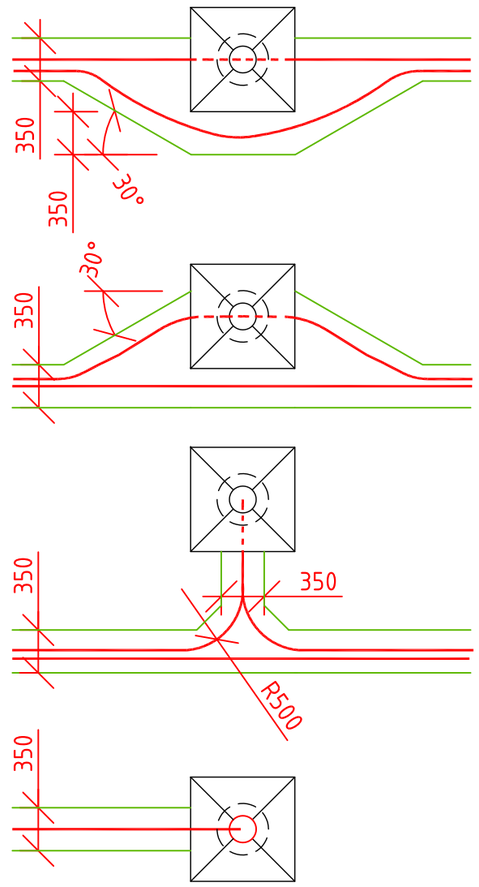

POZNÁMKY

▷ VÝŠKA PREDMETNÉHO OSVETĽOVACIEHO STOŽIARA JE PRESNE DANÁ VO VÝKAZE VÝMER.

HLAVNÝ PROJEKTANT:	ZODP. PROJEKTANT:	NAVRHOL:	VYPRACOVAL:	INVESTOR:
Ing. V. KLEŠČ	Ing. V. KLEŠČ	Ing. J. SEKERKA	Ing. Z. HAVLOVÁ	MESTO KOŠICE Trieda SNP 48/A, 040 11 Košice

STAVBA:	**BP Košice_sídlisko Ťahanovce, Európska trieda - Helsinská**	PARC.Č.:	E2642,E2643,E2659	RAZÍTKO:
		DÁTUM:	07/2022	
MIESTO STAVBY:	Európska trieda - Helsinská, KOŠICE	OKRES:	KOŠICE	
STUPEŇ PROJEKTU:	PROJEKT PRE REALIZÁCIU STAVBY	FORMÁT:	2 x A4	
PROFESIA:	ELEKTROINŠTALÁCIE	MIERKA:	1 : 25	
PREDMET VÝKRESU: **ZVÝRAZNENIE CHODCA - OSVETĽOVACÍ STOŽIAR ST 150/60-Z**		VÝKRES Č.: **02B**		

VÝKRES JE DUŠEVNÝM MAJETKOM MH, a.s. NESMIE BYŤ POUŽITÝ ALEBO KOPÍROVANÝ TRETÍOU OSOBOU, ALEBO PREDANÝ ČI INAK S NÍM NAKLADAŤ BEZ PÍSOMNÉHO SÚHLASU MH, a.s.