


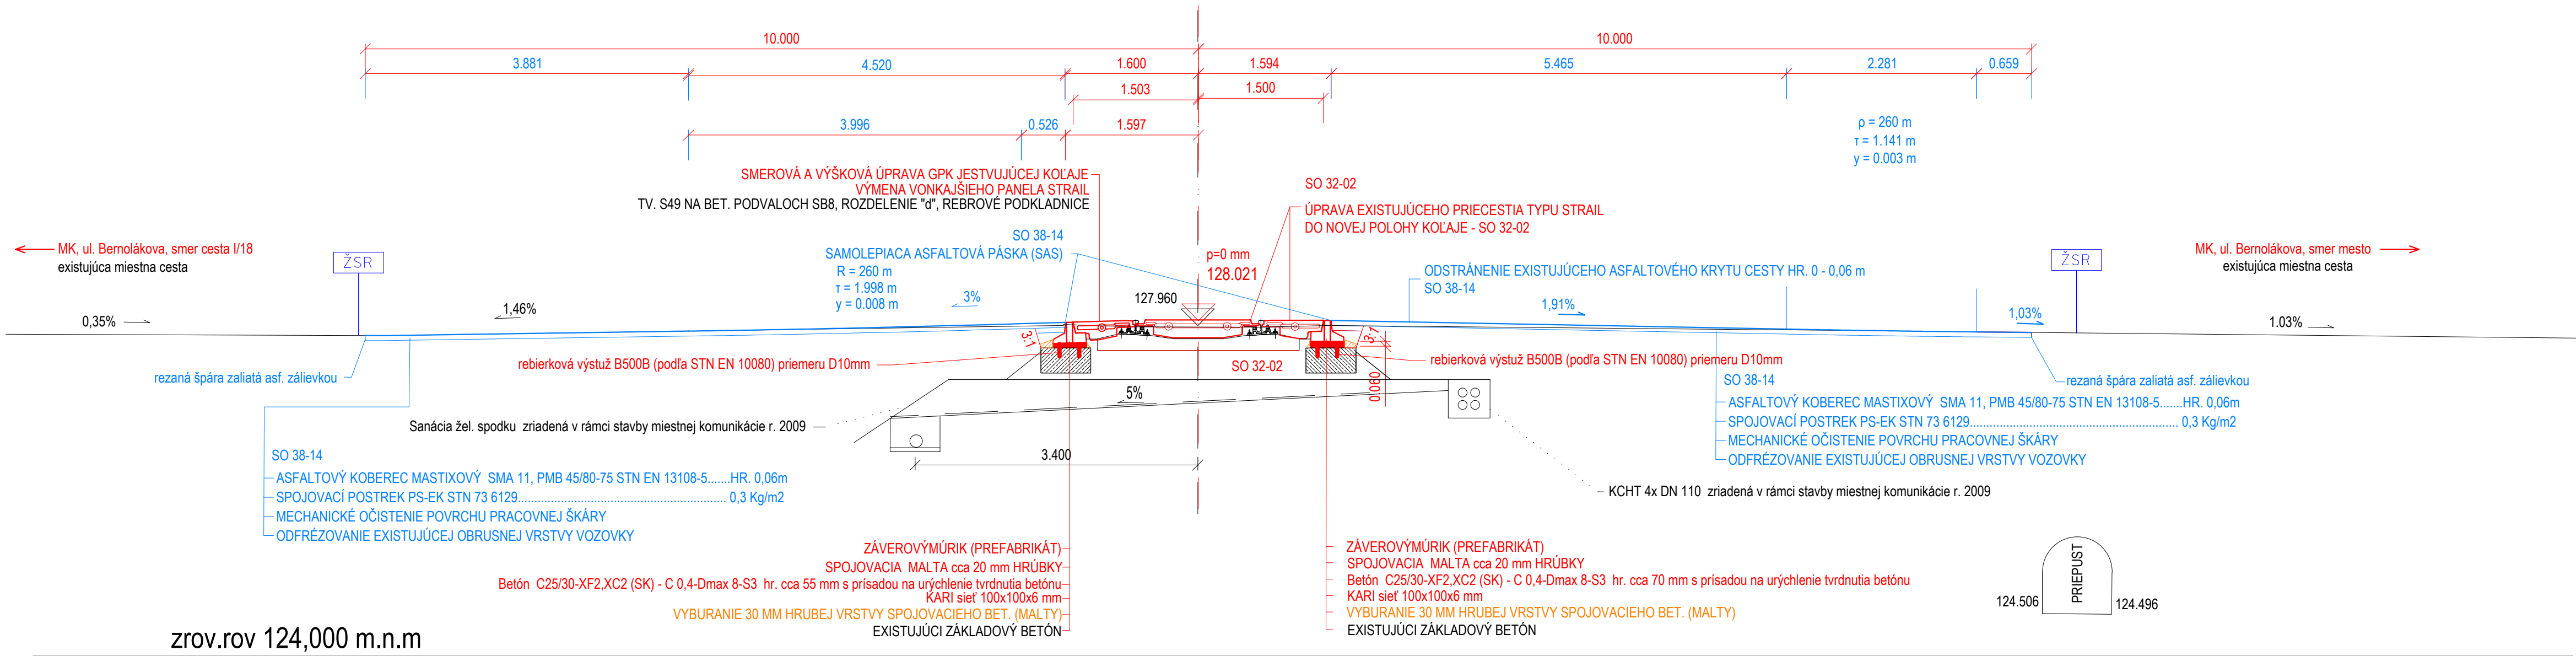

VZOROVÝ PRIEČNY REZ KM 12,859 244 - ÚPRAVA PRIECESTIA

M 1:50



				Číslo súpravy
Č. zmeny	Zdôvodnenie zmeny	Dátum	Podpis	

Objednávateľ	 Železnice Slovenskej republiky 813 61 BRATISLAVA, KLEMENSOVA 8	Generálny projektant	 Valbek Valbek SK, spol. s r.o., Eurovea Central 1, Pribinova 4, 811 09 Bratislava
Číslo stavby	A 23002	Číslo zákazky	22KE11001
		Archívne číslo	22KE11001-DSPRS

Stavba			 Valbek Valbek SK, spol. s r.o., Eurovea Central 1, Pribinova 4, 811 09 Bratislava Stredisko Košice, ul. Rozvojová 2, 040 11 Košice
Zriadenie železničnej zastávky Vranov nad Topľou-Juh, žkm 12,969			
Hlavný inžinier projektu Ing. Rastislav Tomko	Zodpovedný projektant PS/SO Ing. Rastislav Tomko	Navrhovateľ, vypracoval Ing. Rastislav Tomko	Kontroloval Dr. Ing. Ján Bušovský
Počet listov 4xA4	Mierka 1:50	Stupeň PD DSPRS	Dátum 01/2025
Objekt / súbor			Číslo zákazky 22KE11001
SO 38-14 Úprava miestnej komunikácie (Ul. K Lúčnej)			Arch. číslo 22KE11001-DSPRS
			Časť dokumentácie E
Názov prílohy			Číslo prílohy 3.