



NAPOJENÍ NOVÉHO KANALIZAČNÍHO POTRUBÍ NA STÁVAJÍCÍ BETONOVÉ POTRUBÍ
ŘEZ

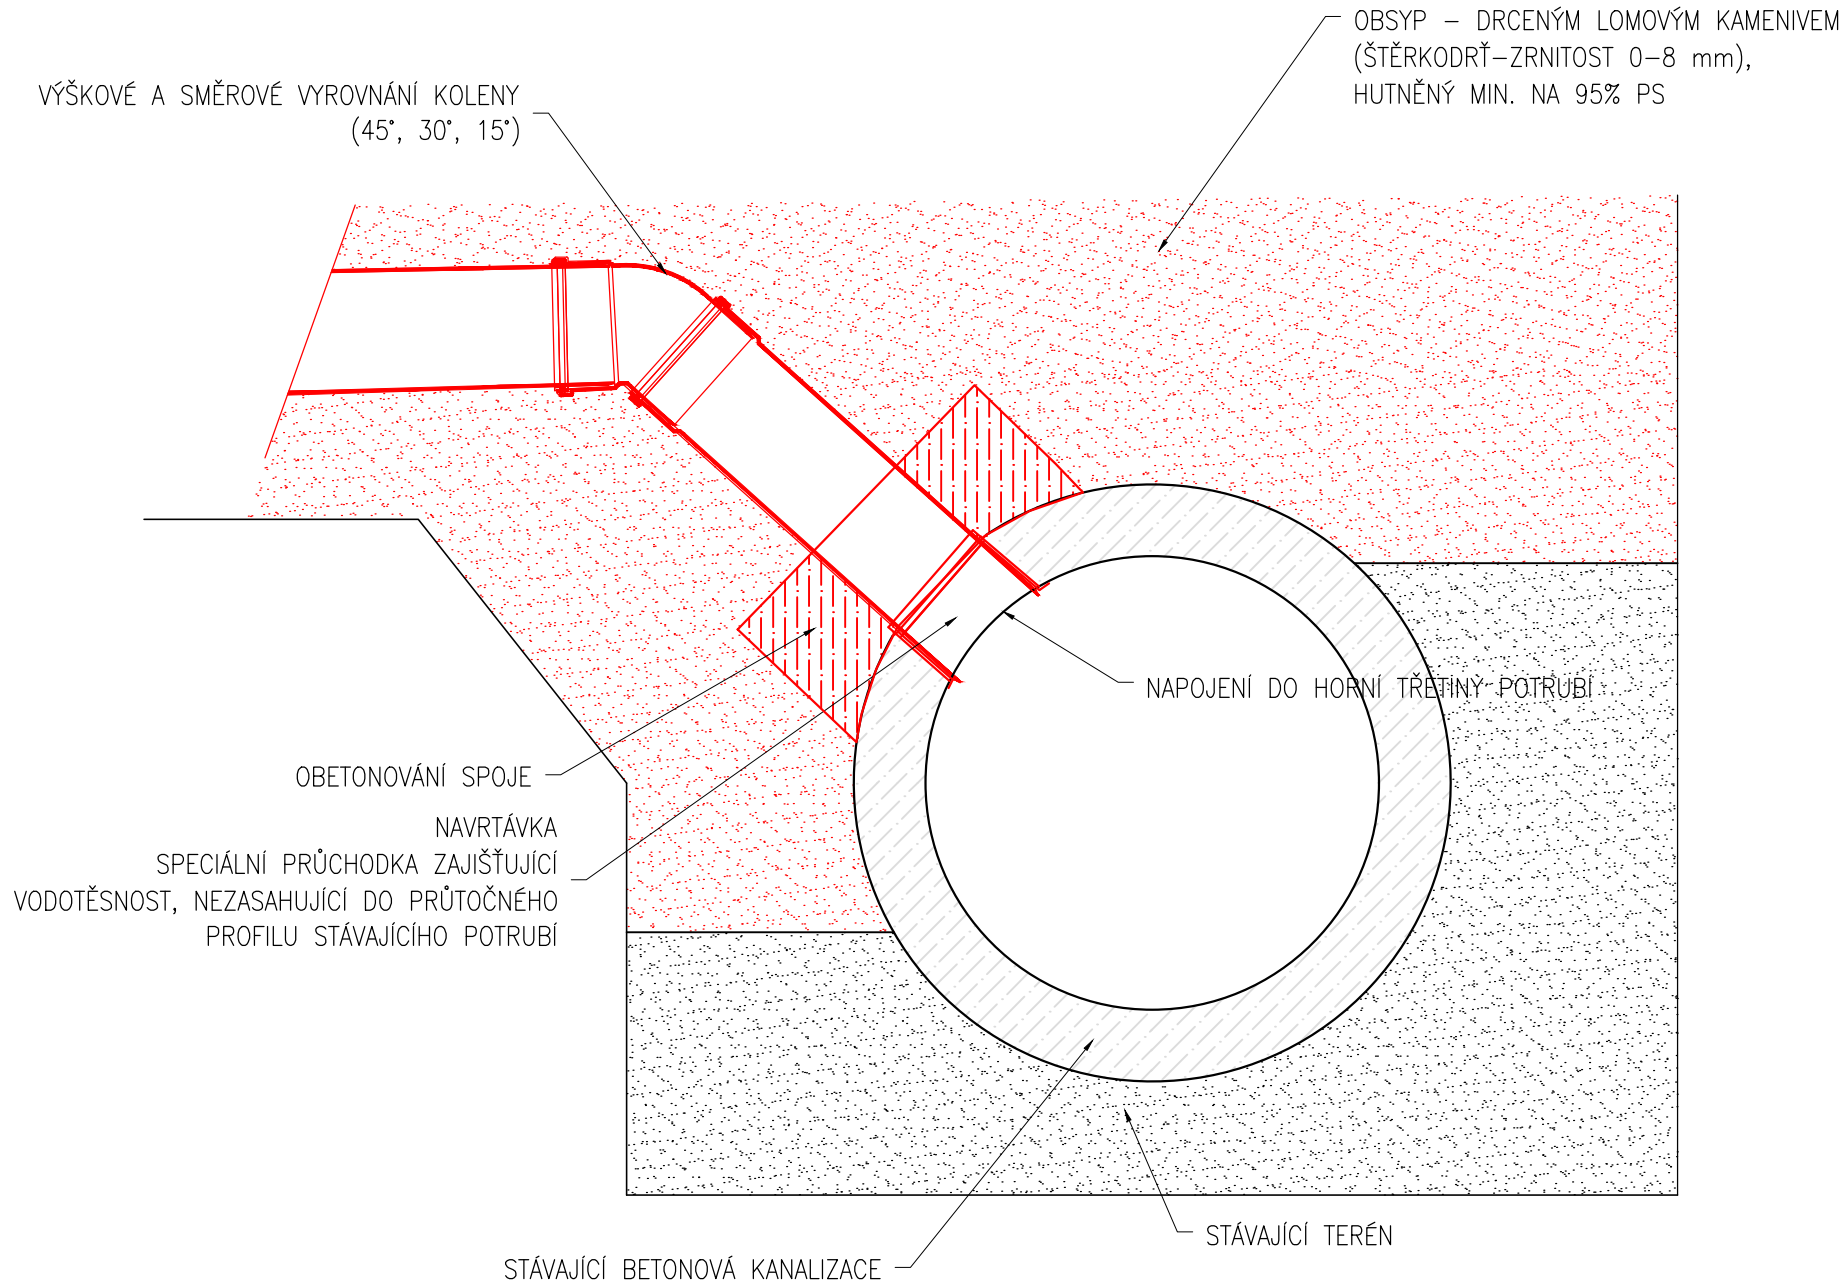

VZOROVÝ DETAIL NAPOJENÍ A PŘEPOJENÍ DO BETONOVÉ ŠACHTY
PŮDORYS

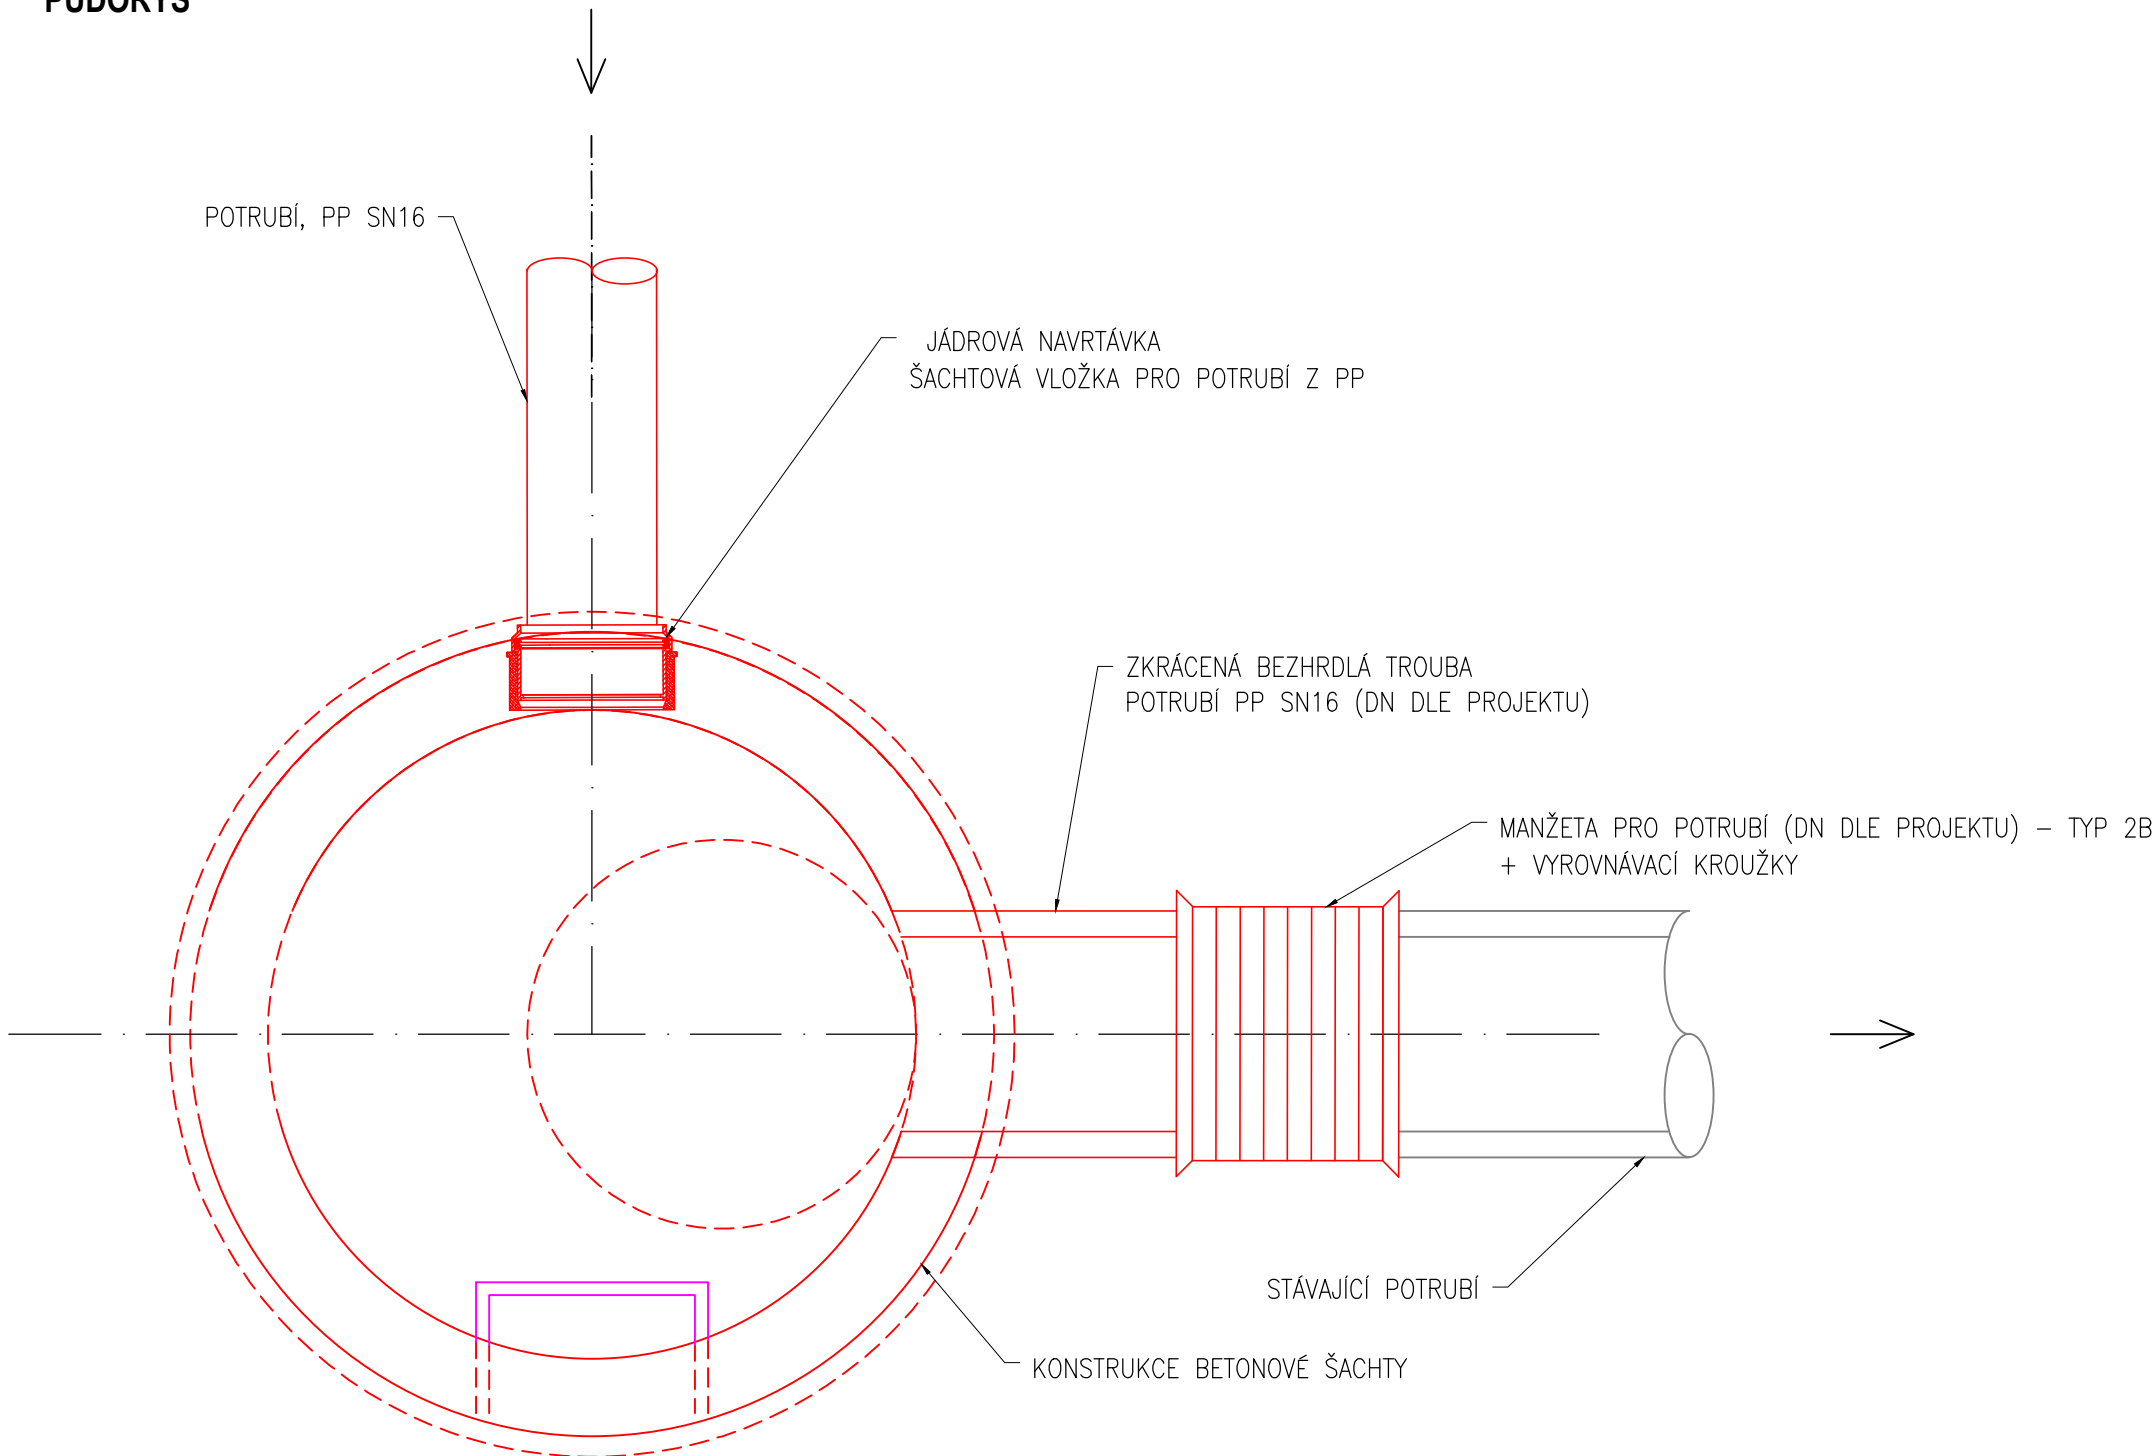

Výškový systém Balt p.v.
Souřadnicový systém JTSK

<div></div> <div>Projekty vodního stavitelství</div>				Objednatel: ALINVEST Břidličná, a.s.	
				Zpracovatel: Hydroidea s.r.o.	
Vypracoval: Ing. Lukáš Wrona		Číslo zakázky: 241.542		Stupeň PD: DZS	
HIP: Ing. Vladimír Vašíček		Verze výkresu: 260324		Měřítko: —	
Název akce: <div>ROZŠÍŘENÍ KOMUNIKACE U S009</div> <div>Dešťová kanalizace</div> <div>Příloha: <div>Detaily napojení potrubí</div></div>				Datum: 03/2026	
				Číslo přílohy: 05	
				Paré:	