




06 RADIUS  
PŮDORYS 1:100

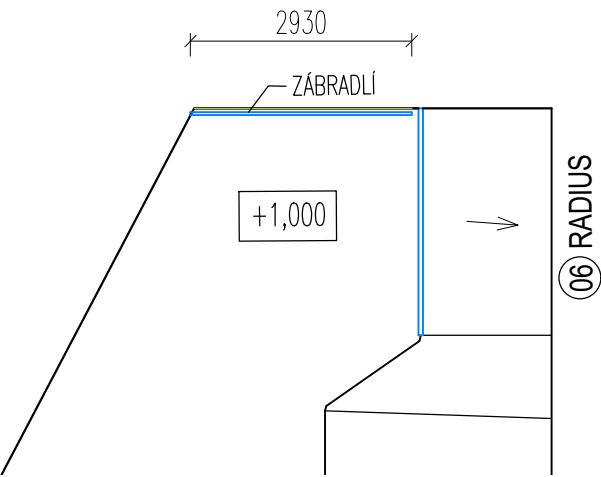


POHLED 1:100

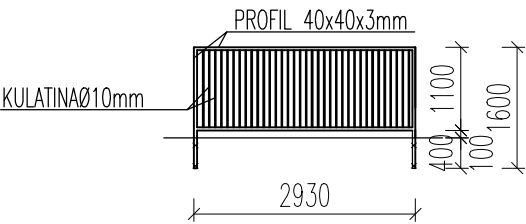



01 BOWL  
POHLED 1:100

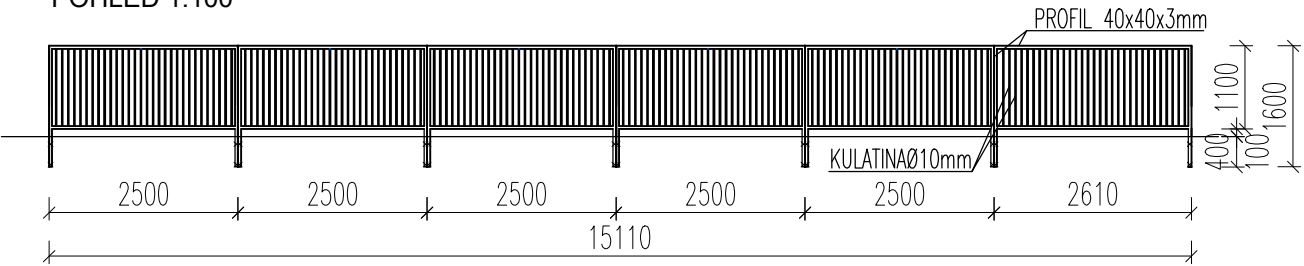


PŮDORYS 1:100

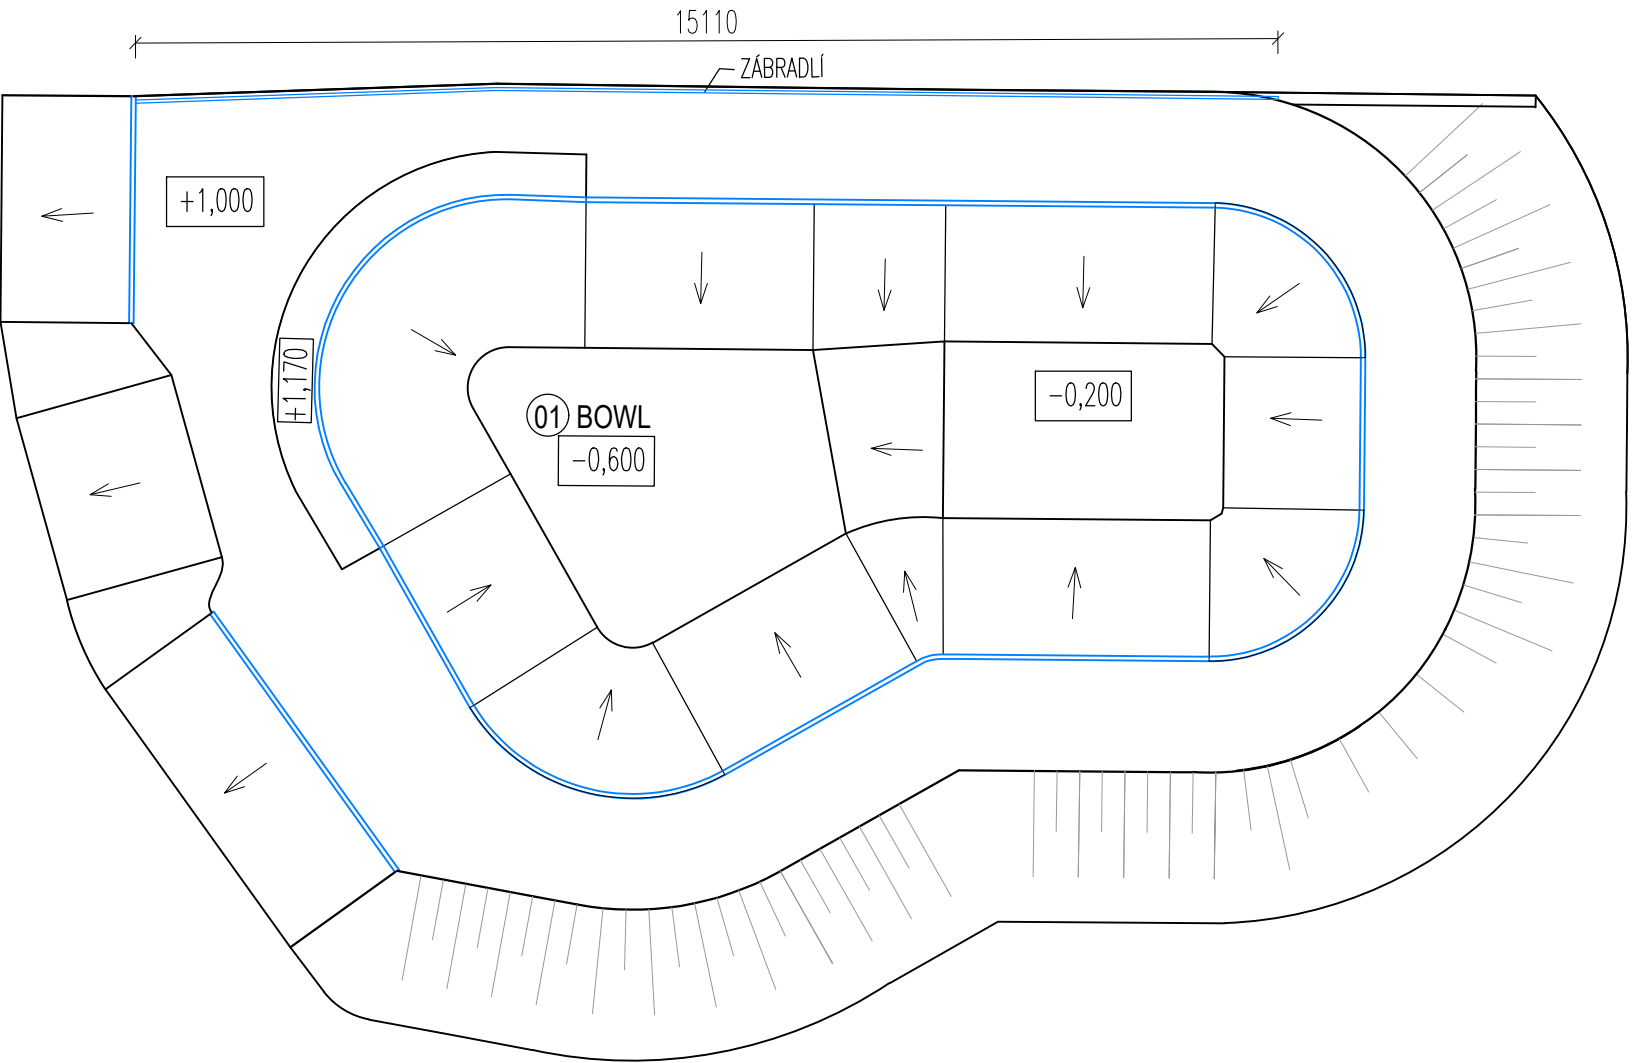

DETAIL KOTVENÍ ZÁBRADLÍ 1 : 25

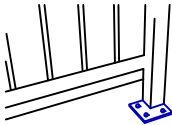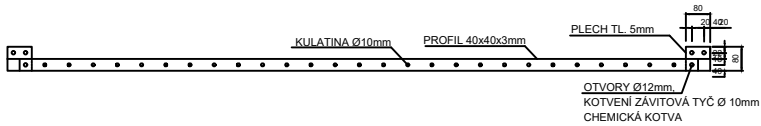

ZÁBRADLÍ - PROFIL 40 x 40 x 3, KULATINA 10 mm

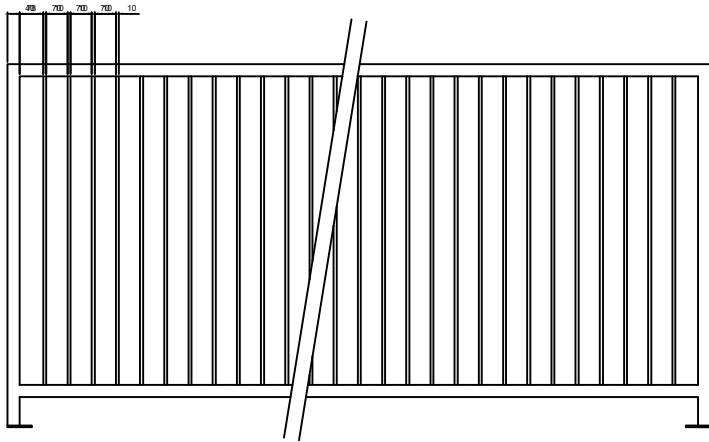

VÝŠKOVÝ SYSTÉM: Bpv SÚRADNICOVÝ SYSTÉM: JTSK 0,000 = 211,90 m.n.m.			Paré:	
Spracovateľ projektu: Hydro Gas Manufacture, s.r.o.			Hydro Gas Manufacture, s.r.o.  Poděbradova 35  702 00 Ostrava	
HIP	Zodpovedná osoba	Vyhotovil		
Ing. arch. Ľubica Fenclová	Ing. Gabriela Nováková	Ing. Gabriela Nováková		
Názov projektu: <b>Skatepark Mládežnícka- Trenčín</b> Adresa: Mládežnícka ulica, Trenčín Parcela: KN-C 1627/789, KN-C 162-130, KN-C 1627 / 391, KN-C 1562 / 2			Počet formátov	2 x A4
Investor: Mesto Trenčín, Mierové námestie 1/2, 911 64 Trenčín			Dátum:	02 / 2026
Stavebný objekt: S21 Skatepark			Stupeň PD:	VPP
Časť projektu: D- Dokumentácia stavebných objektov a prevádzkových súborov			Z.č.:	
Profesia: ASR- Architektonicko-stavebné riešenie			Mierka:	Číslo výkresu:
Názov výkresu: <b>Zábradlí - tvar, kotvení</b>			<b>M 1:100</b>	<b>1.1 b05</b>