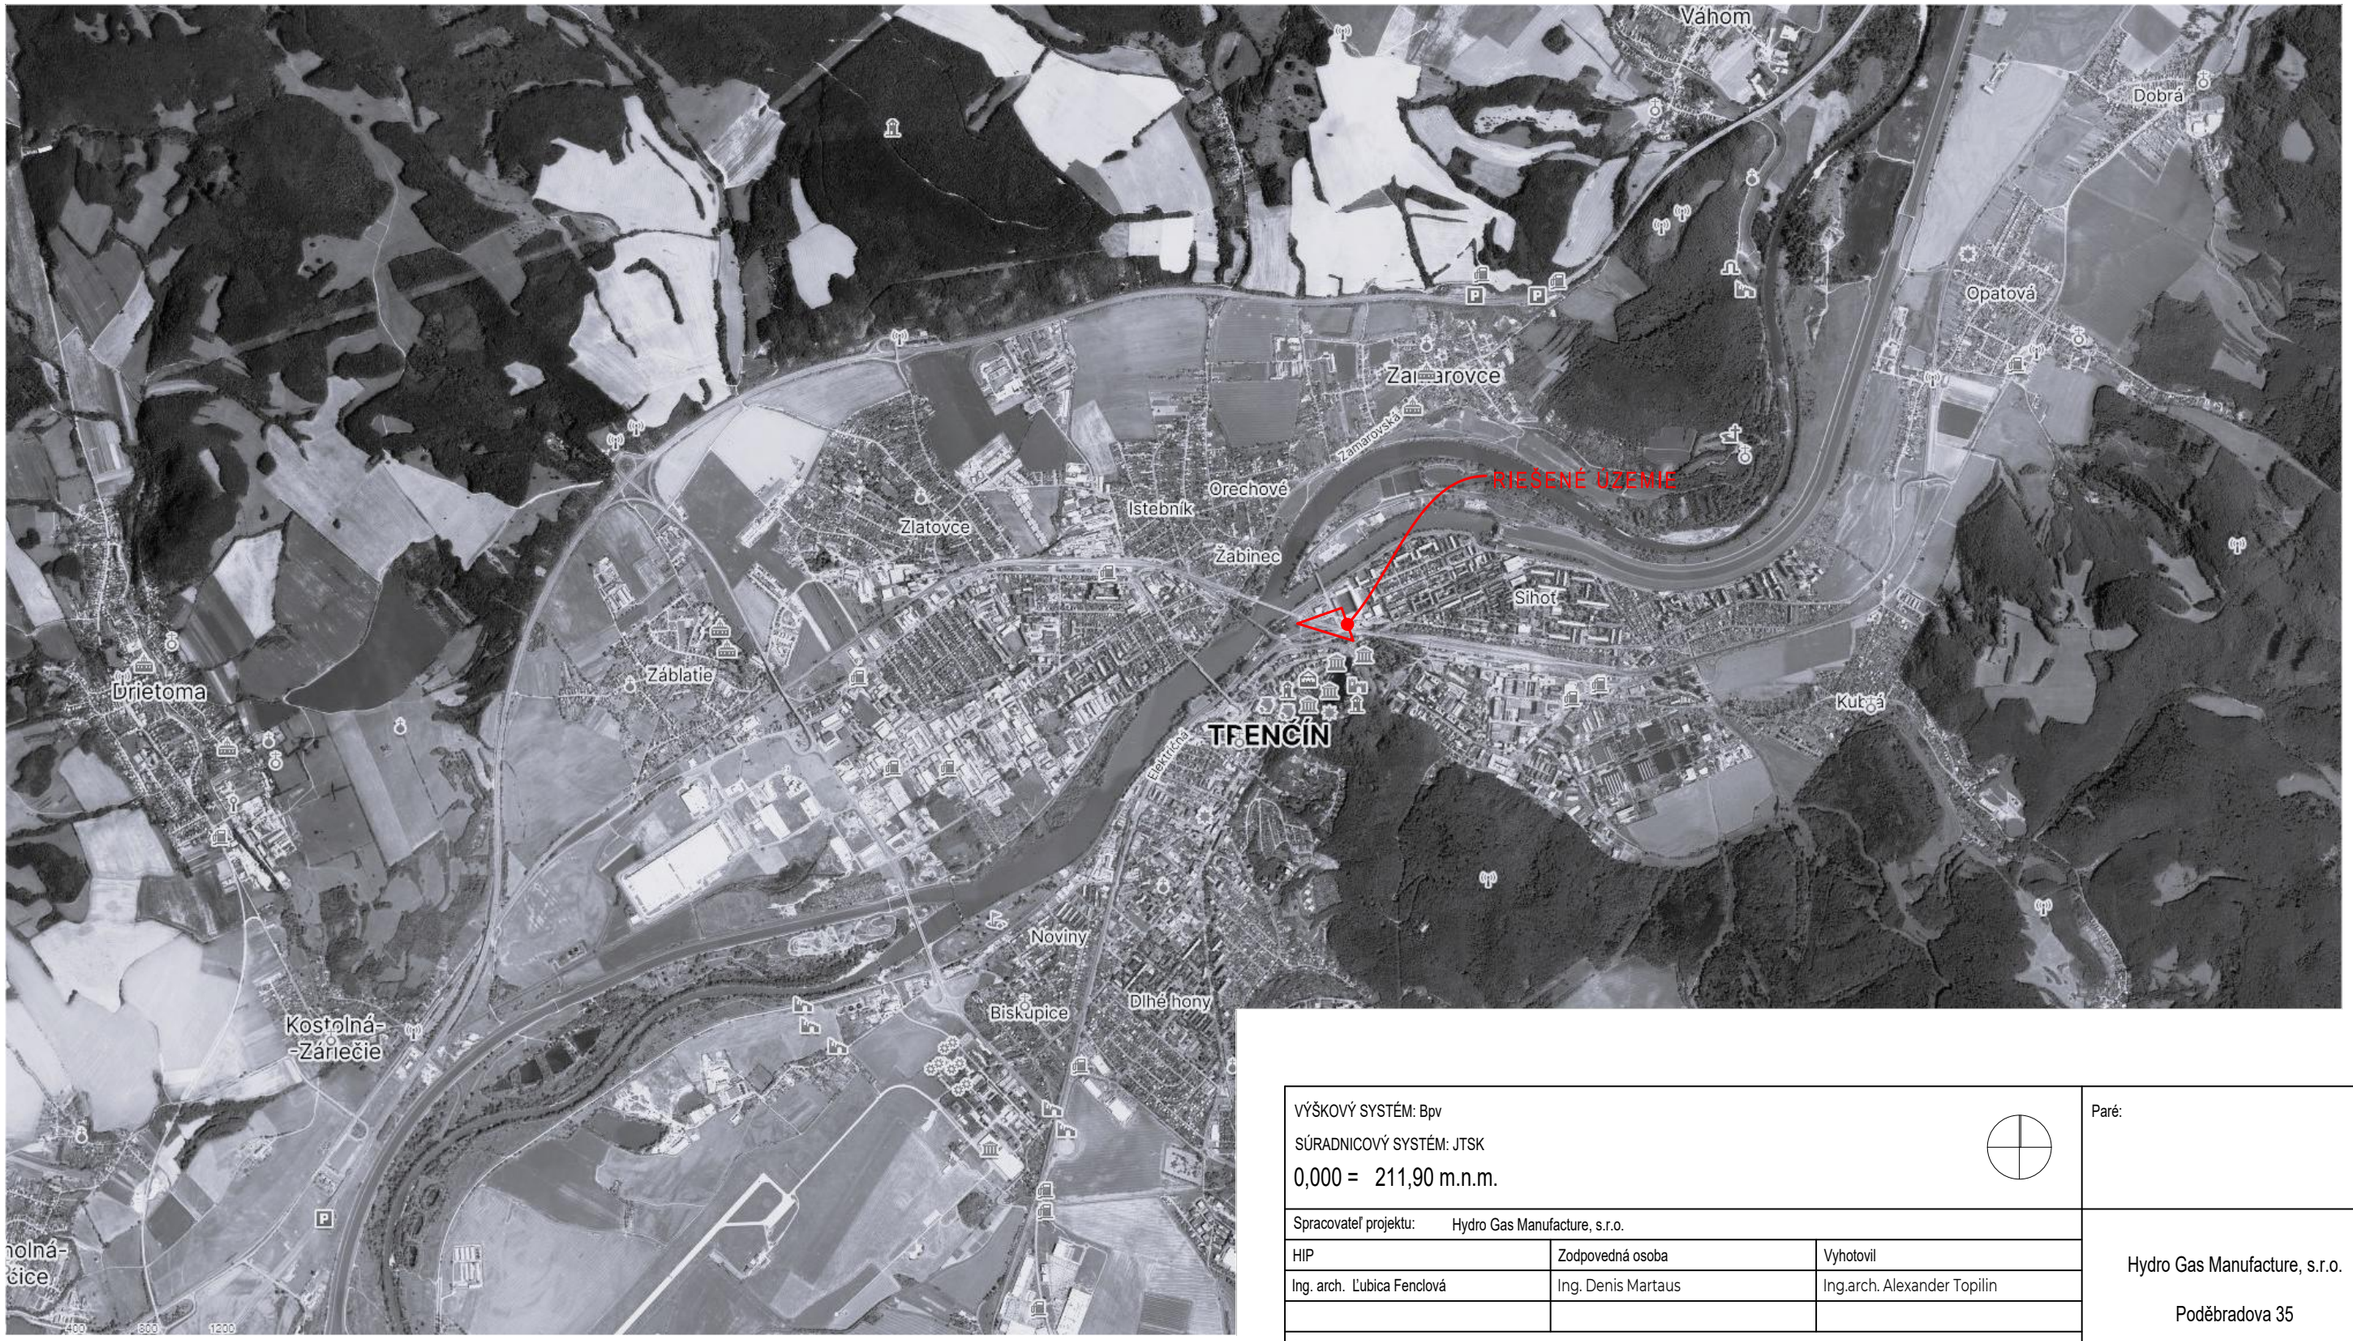

VÝŠKOVÝ SYSTÉM: Bpv SÚRADNICOVÝ SYSTÉM: JTSK 0,000 = 211,90 m.n.m.		Paré:
Spracovateľ projektu: Hydro Gas Manufacture, s.r.o.		
HIP	Zodpovedná osoba	Vyhotovil
Ing. arch. Ľubica Fenclová	Ing. Denis Martaus	Ing.arch. Alexander Topilin
Názov projektu: **Skatepark Mládežnícka- Trenčín** Adresa: Mládežnícka ulica, Trenčín Parcela: KN-C 1627/789, KN-C 162-130, KN-C 1627 / 391, KN-C 1562 / 2 Investor: Mesto Trenčín, Mierové námestie 1/2, 911 64 Trenčín Stavebný objekt: Časť projektu: C- Situácie		Hydro Gas Manufacture, s.r.o. Poděbradova 35 702 00 Ostrava Počet formátov 2 x A4 Dátum: 02/2026 Stupeň PD: VPP Z.č.:
Profesia: Názov výkresu: Situácia širších vzťahov		Mierka: M 1:250 Číslo výkresu: 01