


POZDLŽNY PROFIL VODOVODU

KATASTRY
DRUH POVRCHU
VZDÁL. OBJEKTŮ A VRCHOL. BODŮ
OZNAČENÍ VRCHOLOVÝCH BODŮ

MĚŘÍTKA 1:250/100

S32
Vodovodná přípojka

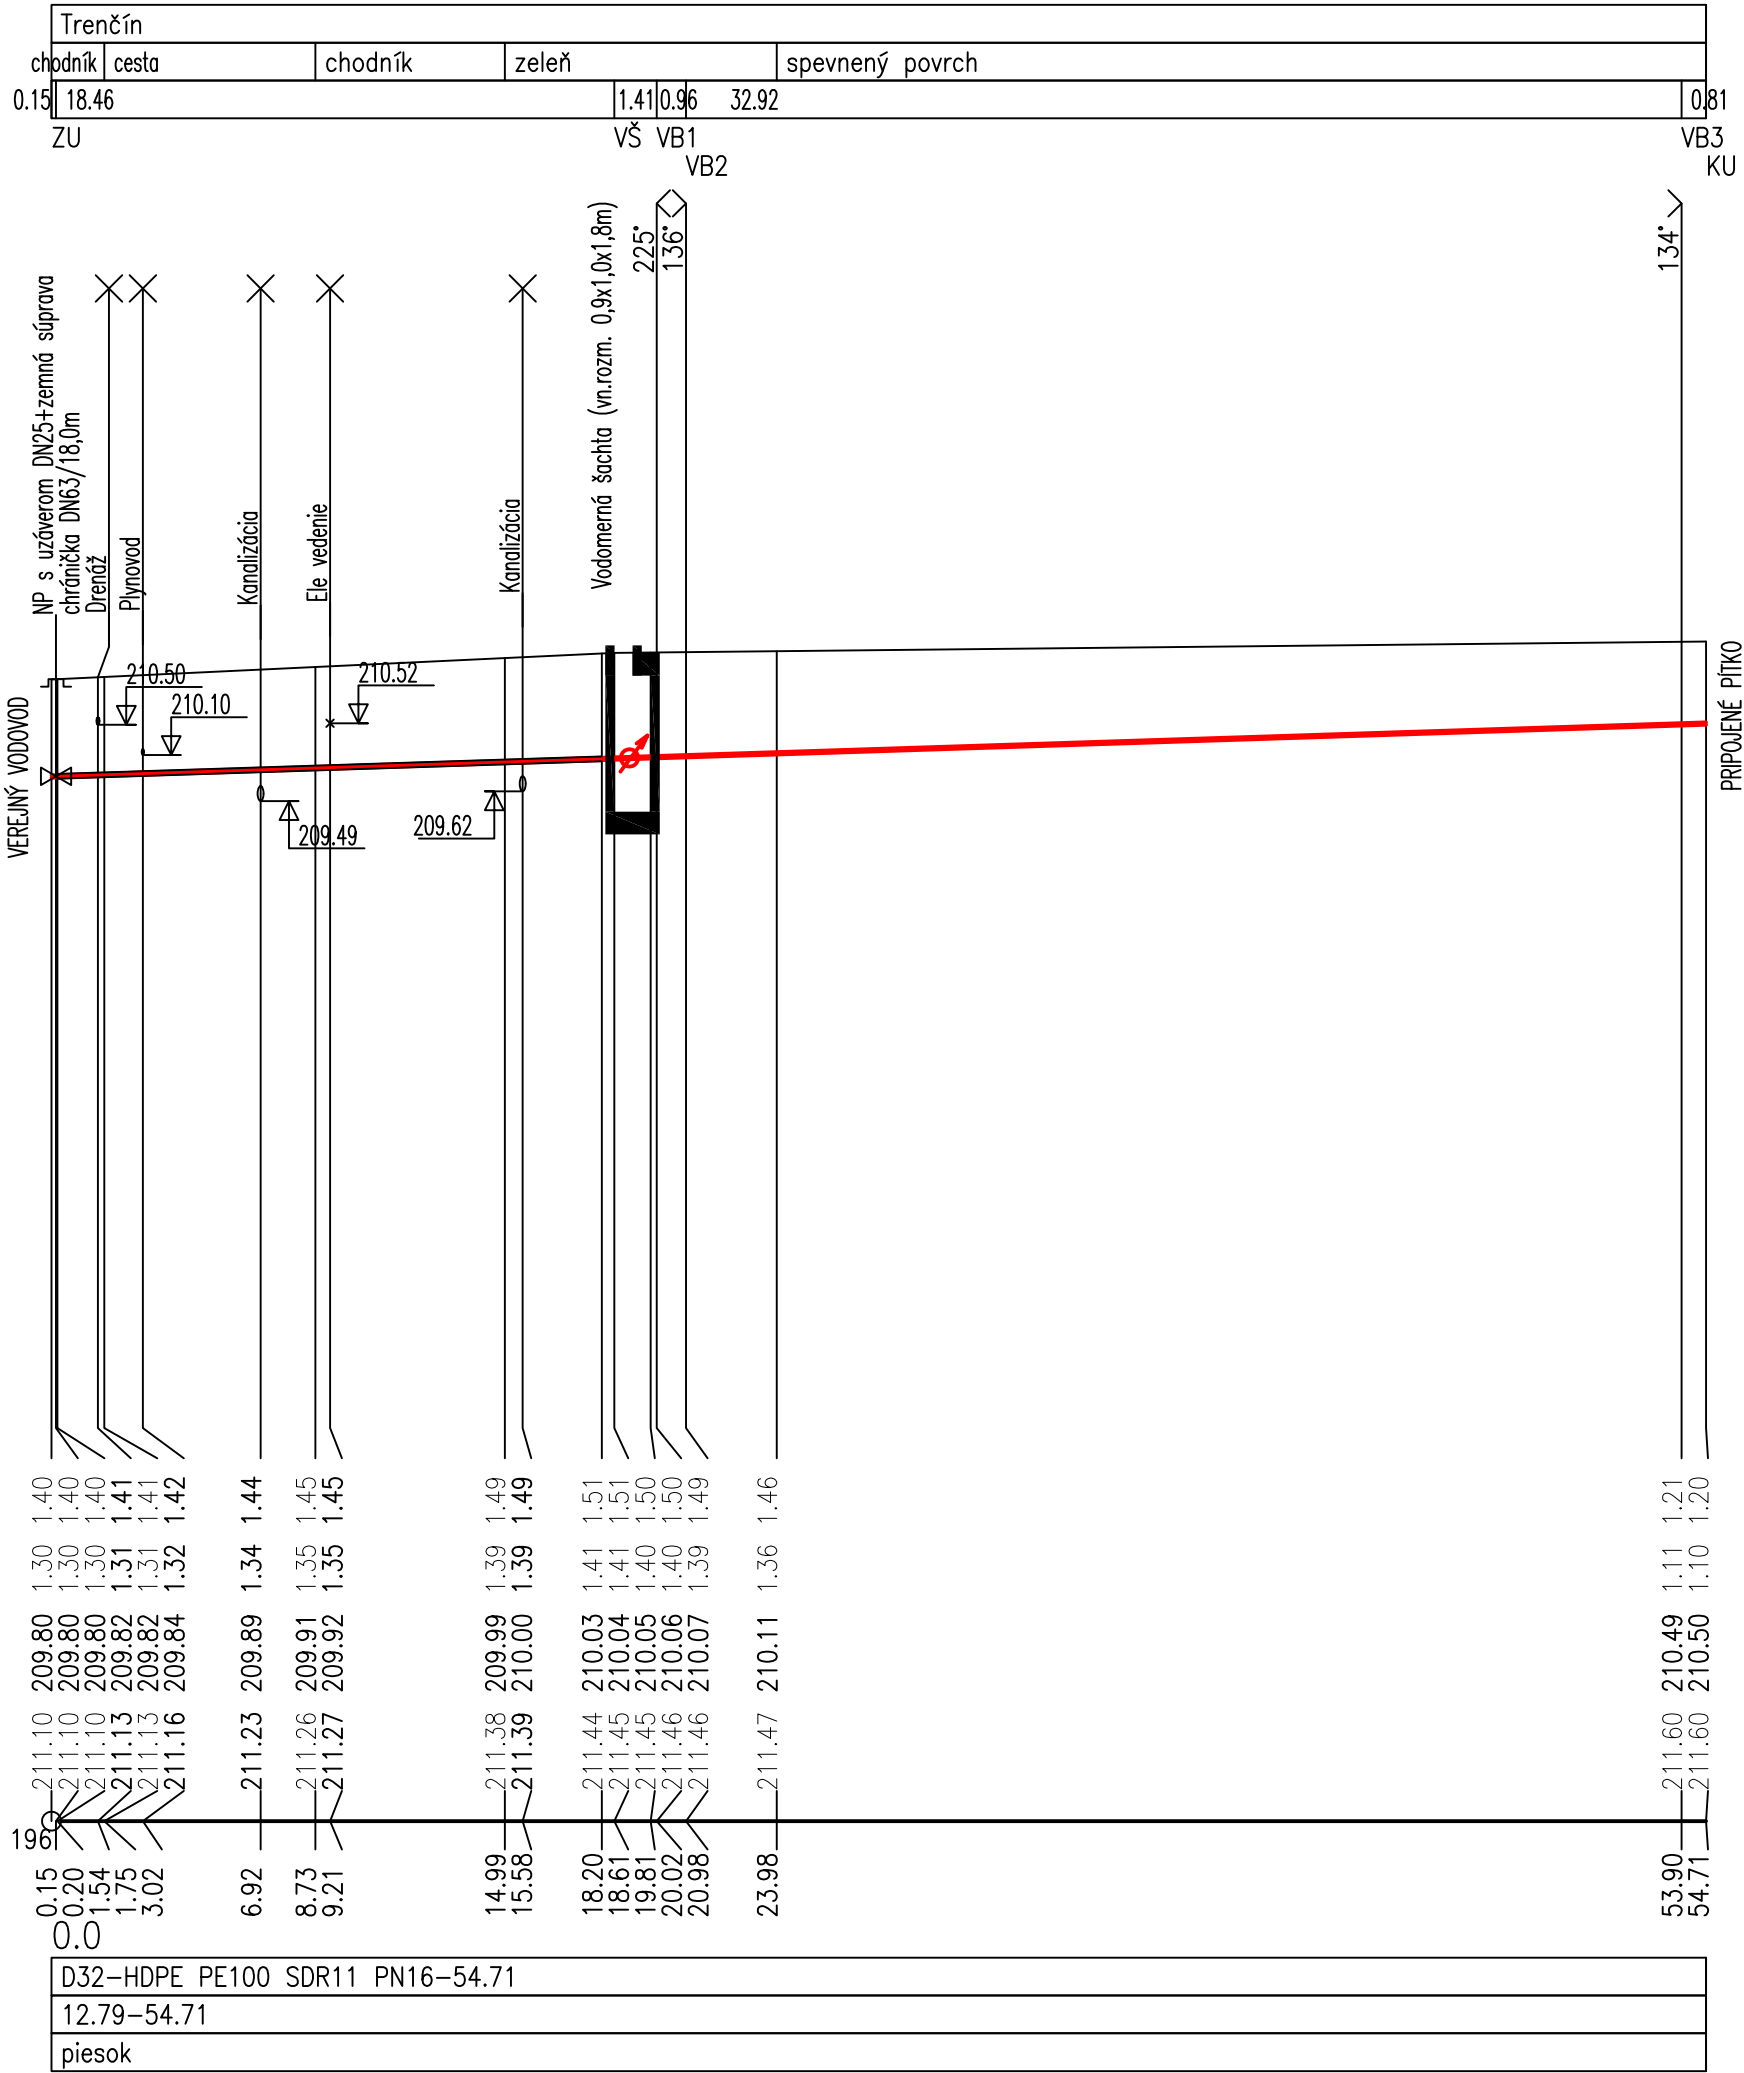

HLOUBKA VÝKOPU

HLOUBKA DNA POTRUBÍ

KÓTA DNA POTRUBÍ

KÓTA PŮVODNÍHO TERÉNU

SROVNÁVACÍ ROVINA

STANIČENÍ [km/m]
D[mm]—MATERIÁL—DĚLKA[m]
SKLON[?]-DĚLKA[m]
ULOŽENÍ

VYKONÁVACÍ PROJEKT

VÝŠKOVÝ SYSTÉM: Bpv SÚRADNICOVÝ SYSTÉM: JTSK 0,000 = 211,90 m.n.m.			Paré:	
Spracovateľ projektu: Hydro Gas Manufacture, s.r.o.			Hydro Gas Manufacture, s.r.o. Poděbradova 35 702 00 Ostrava	
HIP	Zodpovedná osoba	Vyhotovil		
Ing. arch. Ľubica Fenclová	Ing. Simona Vozatárová	Ing. Martin Vozatár		
Názov projektu: Skatepark Mládežnícka- Trenčín Adresa: Mládežnícka ulica, Trenčín Parcela: KN-C 1627/789, KN-C 162-130, KN-C 1627 / 391, KN-C 1562 / 2 Investor: Mesto Trenčín, Mierové námestie 1/2, 911 64 Trenčín			Počet formátov	3 x A4
Stavebný objekt: S32 Areálový rozvod vody Časť projektu: D- Dokumentácia stavebných objektov a prevádzkových súborov			Dátum:	02 / 2026
Profesia: ARV- Areálový rozvod vody			Stupeň PD:	VPP
Názov výkresu: Pozdĺžny profil vodovodu			Z.č.:	
			Mierka:	Číslo výkresu:
			M 1:250/100	02