




7
Pik = 0+070,00
Skala 1:100/100

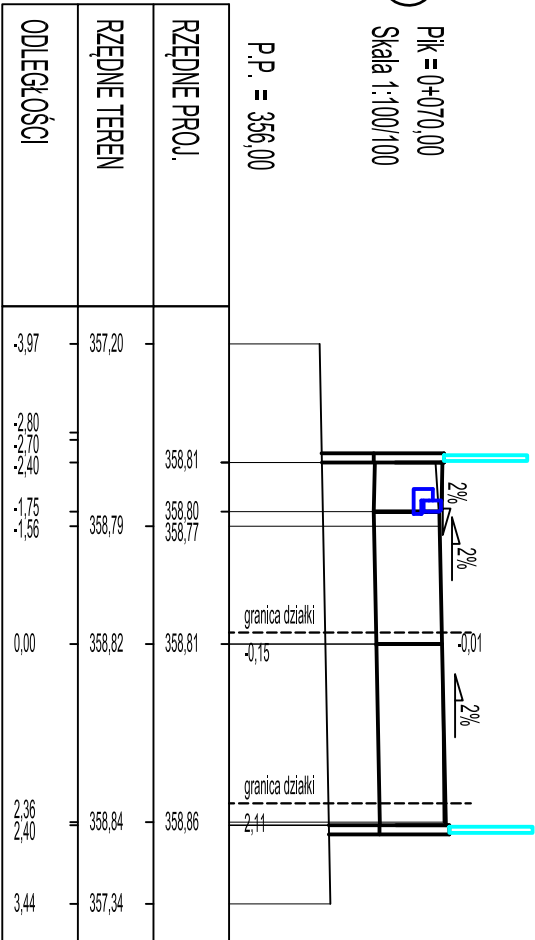


8
Pik = 0+080,00
Skala 1:100/100

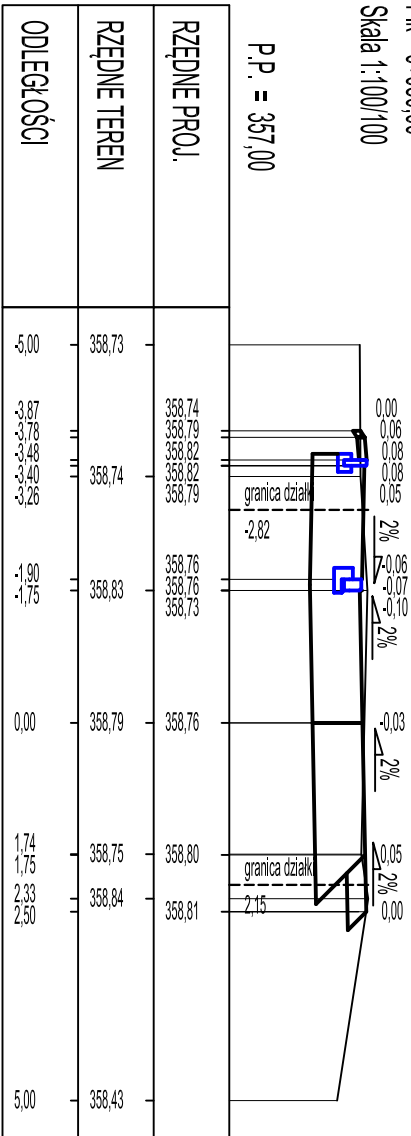


9
Pik = 0+098,00
Skala 1:100/100

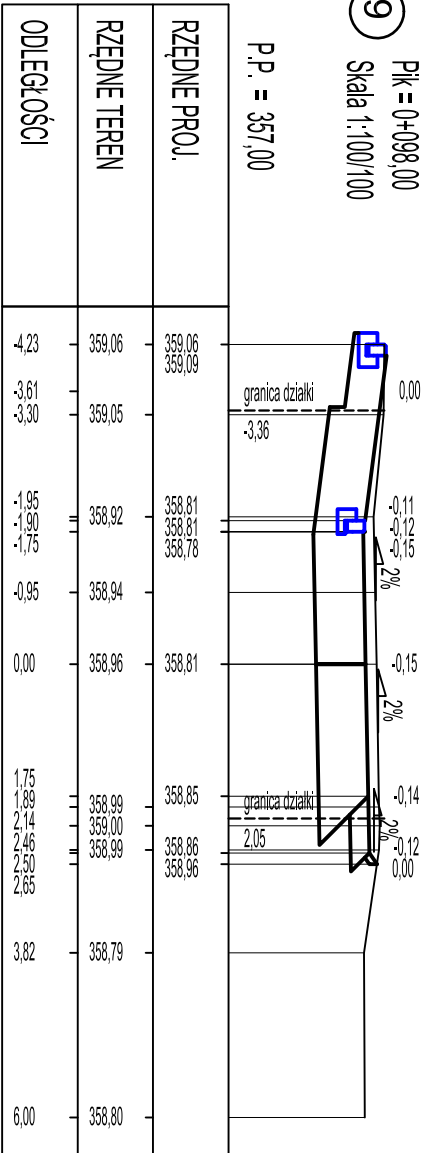


10
Pik = 0+100,00
Skala 1:100/100

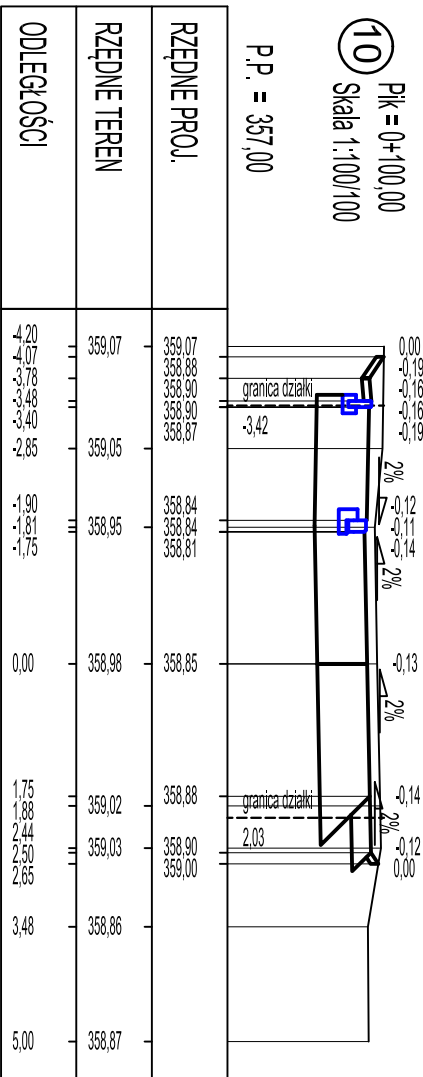

11
Pik = 0+110,00
Skala 1:100/100

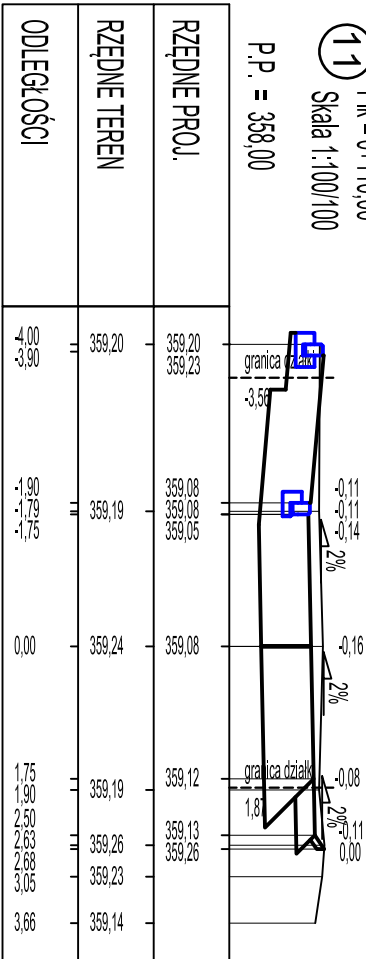

12
Pik = 0+120,00
Skala 1:100/100

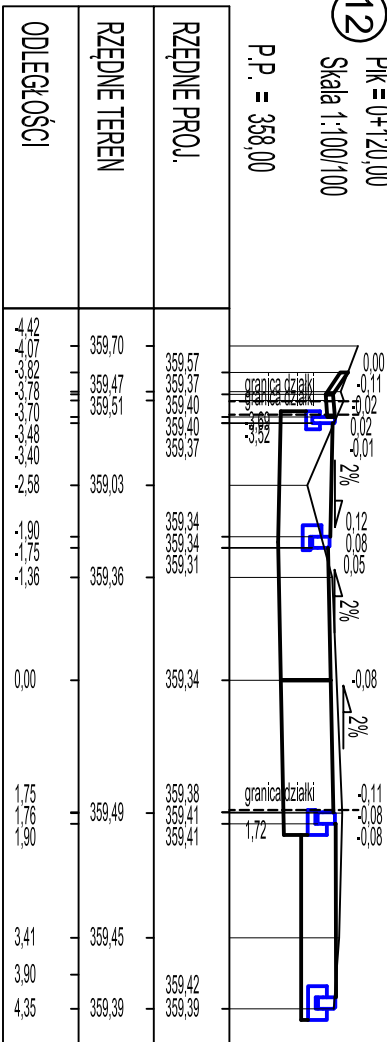

<div><div><div></div></div><div><div>PRACOWNIA INŻYNIERSKA S1 MARCIN HAJOST</div><div>43-300 Bielsko - Biala, ul. Barlickiego 15/6</div><div>NIP 549-164-37-72 pracownia.s1@onet.pl tel. 500 107 085 tel/fax: (33) 499 97 55</div></div></div>			
temat projektu:	"PRZEBUDOWA UL. TURYSTYCZNEJ W SUŁKOWICACH-LĘGU" - ŁĄCZNIK POMIĘDZY UL. BESKIDZKĄ I UL. CENTRALNĄ		
inwestor:	Gmina Andrychów Rynek 15 34-120 Andrychów		
adres inwestycji:	Sułkowice-Lęg - ul. Turystyczna jednostka ewid.: 121801_5 Andrychów -obszar wiejski, obręb: 0005 Sułkowice		
tytuł rysunku:	Przekroje poprzeczne 7-12		
stadium:	Materiały do zgłoszenia robót budowlanych		
opracował	inż. Marcin Hajost nr upr. SLK/2005/PWOD/07	podpis:	
opracował	mgr inż. Damian Urbańczyk	podpis:	
opracował	inż. Robert Urbańczyk	podpis:	
data:	XII 2017	skala:	1:100
		nr rys.	4.2