


19

PK = 0+220,00


Skala 1:100/100

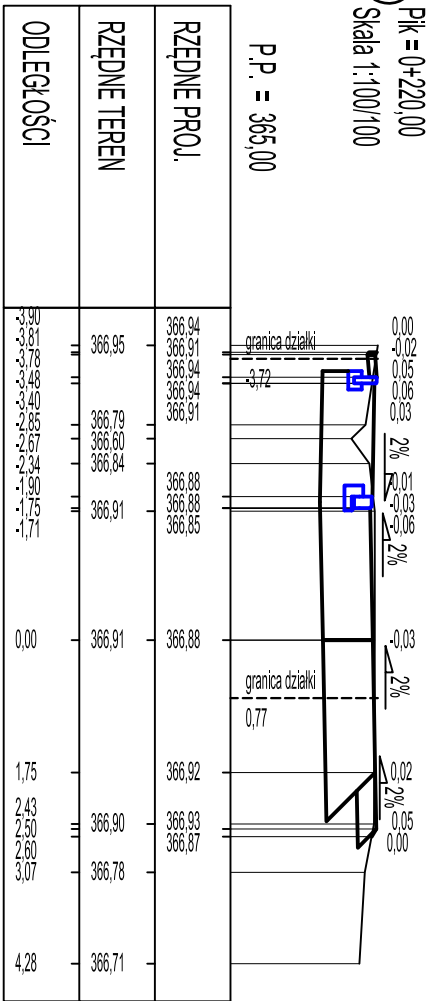

20

PK = 0+240,00


Skala 1:100/100

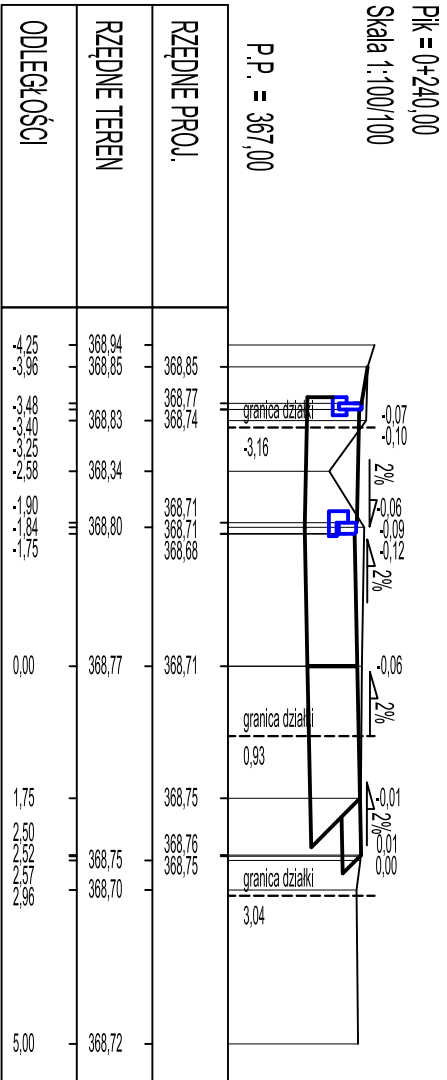

21

PK = 0+245,00


Skala 1:100/100

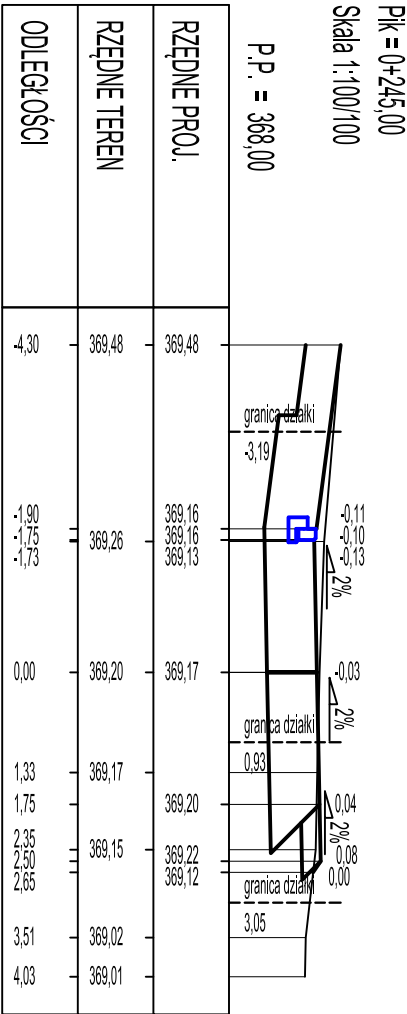

22

PK = 0+252,00


Skala 1:100/100

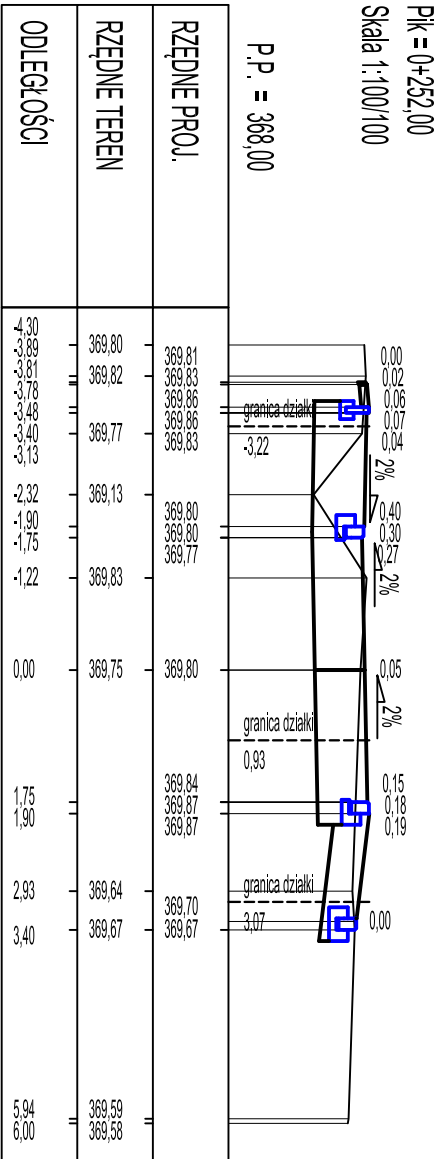

23

PK = 0+260,00


Skala 1:100/100

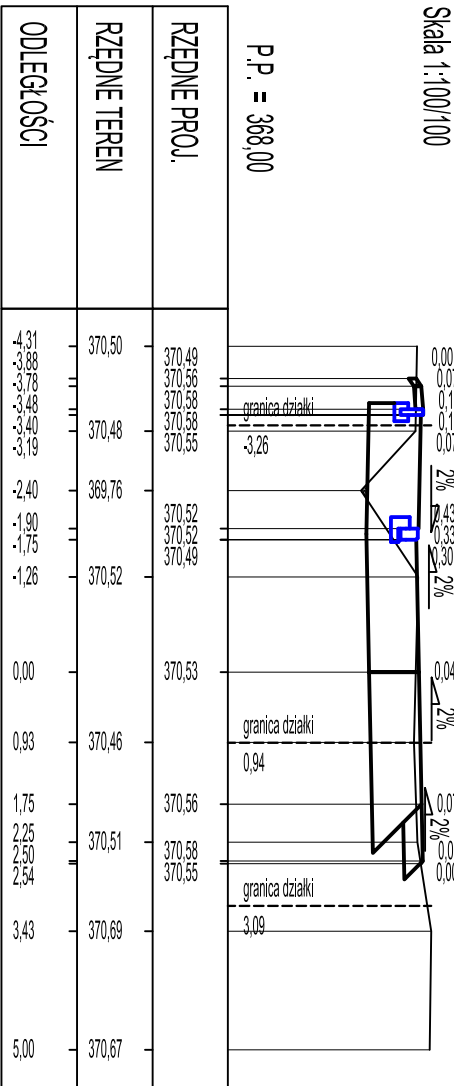


24

PK = 0+262,00

Skala 1:100/100

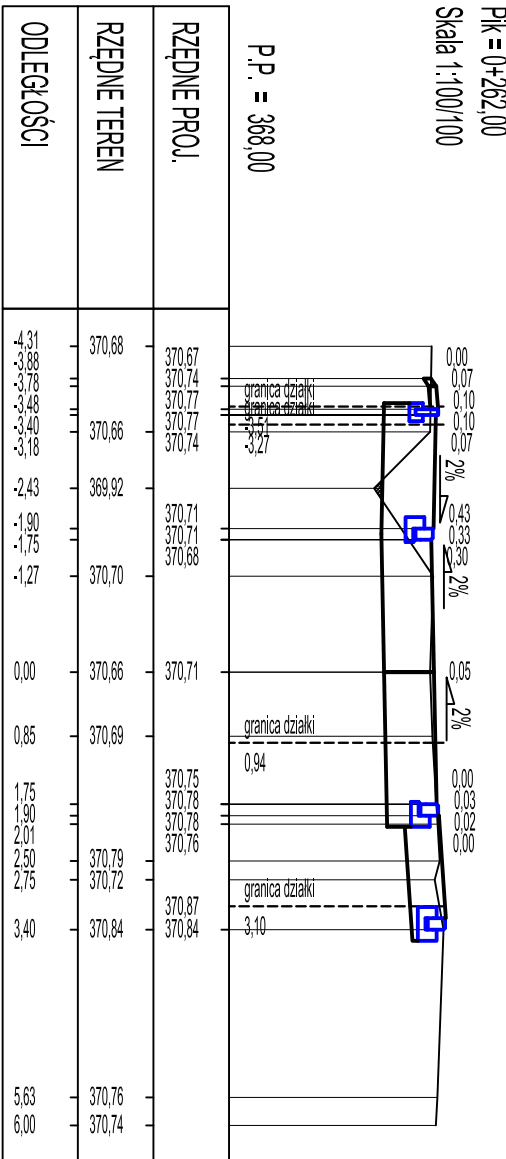

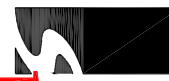

PRACOWNIA INŻYNIERSKA S1 MARCIN HAJOST
43-300 Białsko - Biała, ul. Barlickiego 15/6
NIP 549-164-37-72 | pracownias1@onet.pl | tel. 500 107 085 | tel/fax: (33) 499 97 55

**"PRZEBUDOWA UL. TURYSTYCZNEJ
W SUŁKOWICACH-ŁĘGU" - ŁĄCZNIK POMIĘDZY
UL. BESKIDZKĄ I UL. CENTRALNĄ**

temat projektu:

inwestor:

adres inwestycji:

tytuł rysunku:

stadium:

opracował

opracował

opracował

inż. Marcin Hajost
nr upr. SUK/2005/PWOD/07

mgr inż. Damian Urbańczyk

inż. Robert Urbańczyk

podpis:

podpis:

podpis:

data: XII 2017

skala: 1:100

nr rys.: 4.4