




PRZEKRÓJ TYPOWY IV-IV
wymiary w [cm], skala 1:50

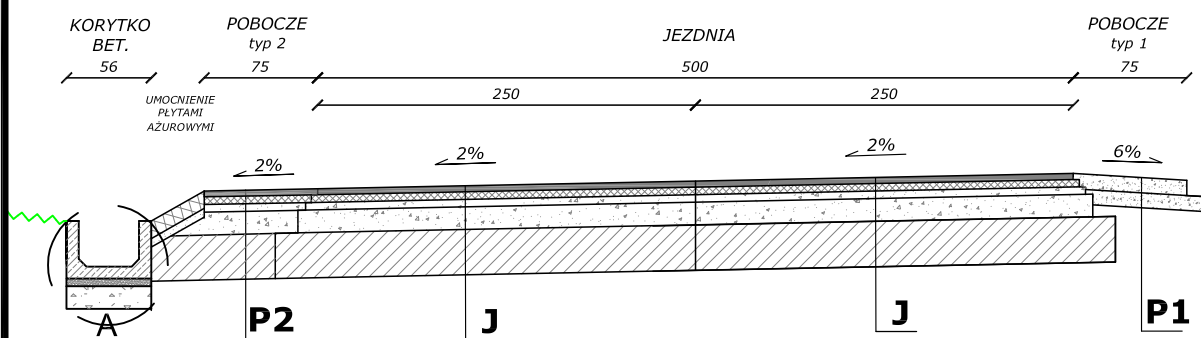

PRZEKRÓJ TYPOWY V-V
wymiary w [cm], skala 1:50

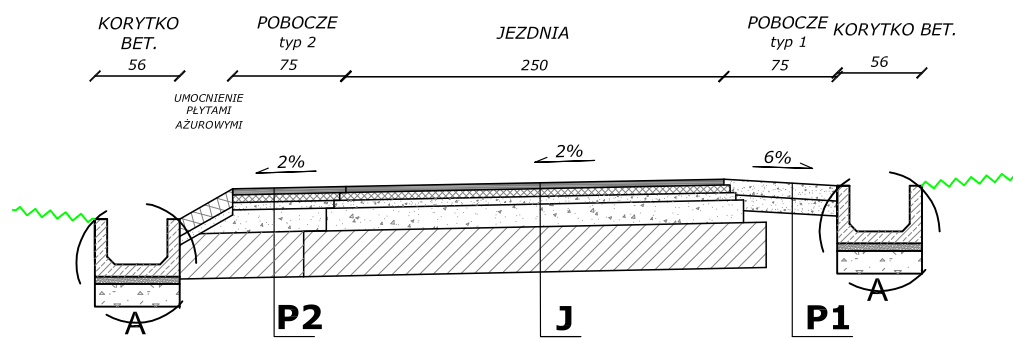

PRZEKRÓJ TYPOWY VI-VI
wymiary w [cm], skala 1:50

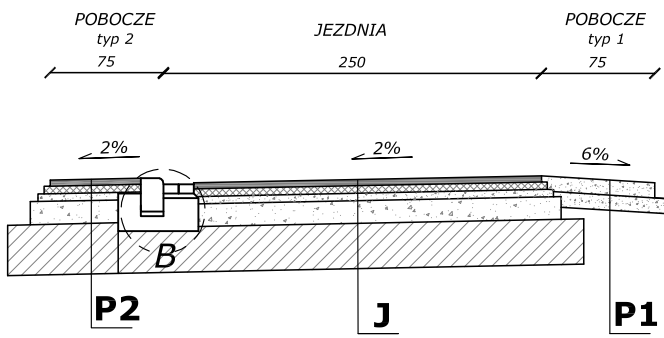

JEZDNIA

4cm	warstwa ścieralna z betonu asfaltowego 0/11
5cm	warstwa wiążąca z betonu asfaltowego 0/16
5cm	podbudowa z kruszywa łamanego stabilizowanego mech. 0/31,5
15cm	kruszywo łamane stabilizowane mech. o uziarnieniu ciągłym 0/63
30cm	warstwa gruntu stabilizowanego cementem Rm 5MPa
59cm	ŁĄCZNIE


POBOCZE - TYP 1

---	skropienie emulsą + grys
10cm	destrukta asfaltowy
---	skropienie emulsą
10cm	kruszywo łamane stabilizowane mech. o uziarnieniu ciągłym 0/63.0
20cm	ŁĄCZNIE


POBOCZE - TYP 2

4cm	warstwa ścieralna z betonu asfaltowego 0/11
5cm	warstwa wiążąca z betonu asfaltowego 0/16
5cm	podbudowa z kruszywa łamanego stabilizowanego mech. 0/31,5
15cm	kruszywo łamane stabilizowane mech. o uziarnieniu ciągłym 0/63
30cm	warstwa gruntu stabilizowanego cementem Rm 5MPa
59cm	ŁĄCZNIE


SZCZEGÓŁ "B"
wymiary w [cm]
skala 1:25

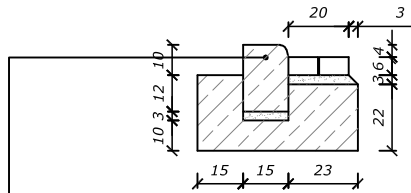

krawężnik bet. wibroprasowany najazdowy o wym. 15x22x100cm wraz ze ściekiem z bet. kostki brukowej typ 'prostokąt' o wym. 6x10x20cm ułożony na podsypce cem. - piaskowej 1:4 o grubości 3cm oparty na ławie bet. z oporem - beton C16/20 0,107 m³/mb

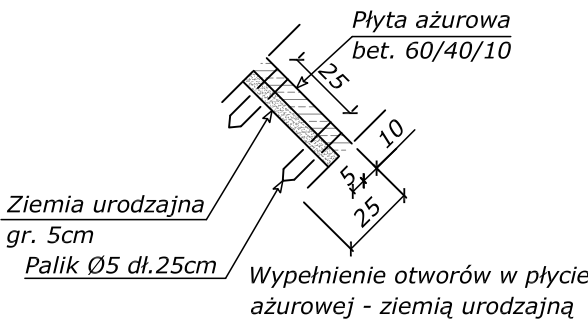

SZCZEGÓŁ "A"
wymiary w [cm]
skala 1:25

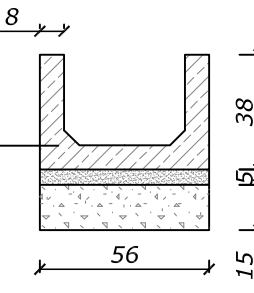

bet. korytko ściekowe o wym. 56x38x35 ułożone na podsypce cem.-pias. 1:4 gr. 5cm, oparte na ławie z kruszywa łamanego



PRACOWNIA INŻYNIERSKA S1 MARCIN HAJOST
43-300 Bielsko - Biała, ul. Barlickiego 15/6
NIP 549-164-37-72 | pracownias1@onet.pl | tel. 500 107 085 | tel/fax: (33) 499 97 55

temat projektu:	Przebudowa (od km 0+000,00 do km 0+401,90) oraz remont (od km 0+401,90 do km 0+549,20) drogi gminnej publicznej nr 470839K bocznej od ul. Centralnej w Sułkowicach-Łęgu - łącznik ul. Turystycznej z ul. Centralną (do skrzyżowania z ul. Sadową)		
inwestor:	Gmina Andrychów Rynek 15 34-120 Andrychów		
adres inwestycji:	Sułkowice-Łęg, droga boczna od ul. Centralnej Jednostka ewidencyjna: Andrychów - obszar Wiejski, obręb: 0005 Sułkowice		
tytuł rysunku:	Przekrój typowy IV-IV / V-V / VI-VI		
stadium:	Projekt wykonawczy		
projektował:	Inż. Marcin Hajost nr upr. SLK/2005/PWOD/07		
opracował:	Izabela Byrska		
data:	12.2018	skala:	1:50/25
		nr rys.	2.2