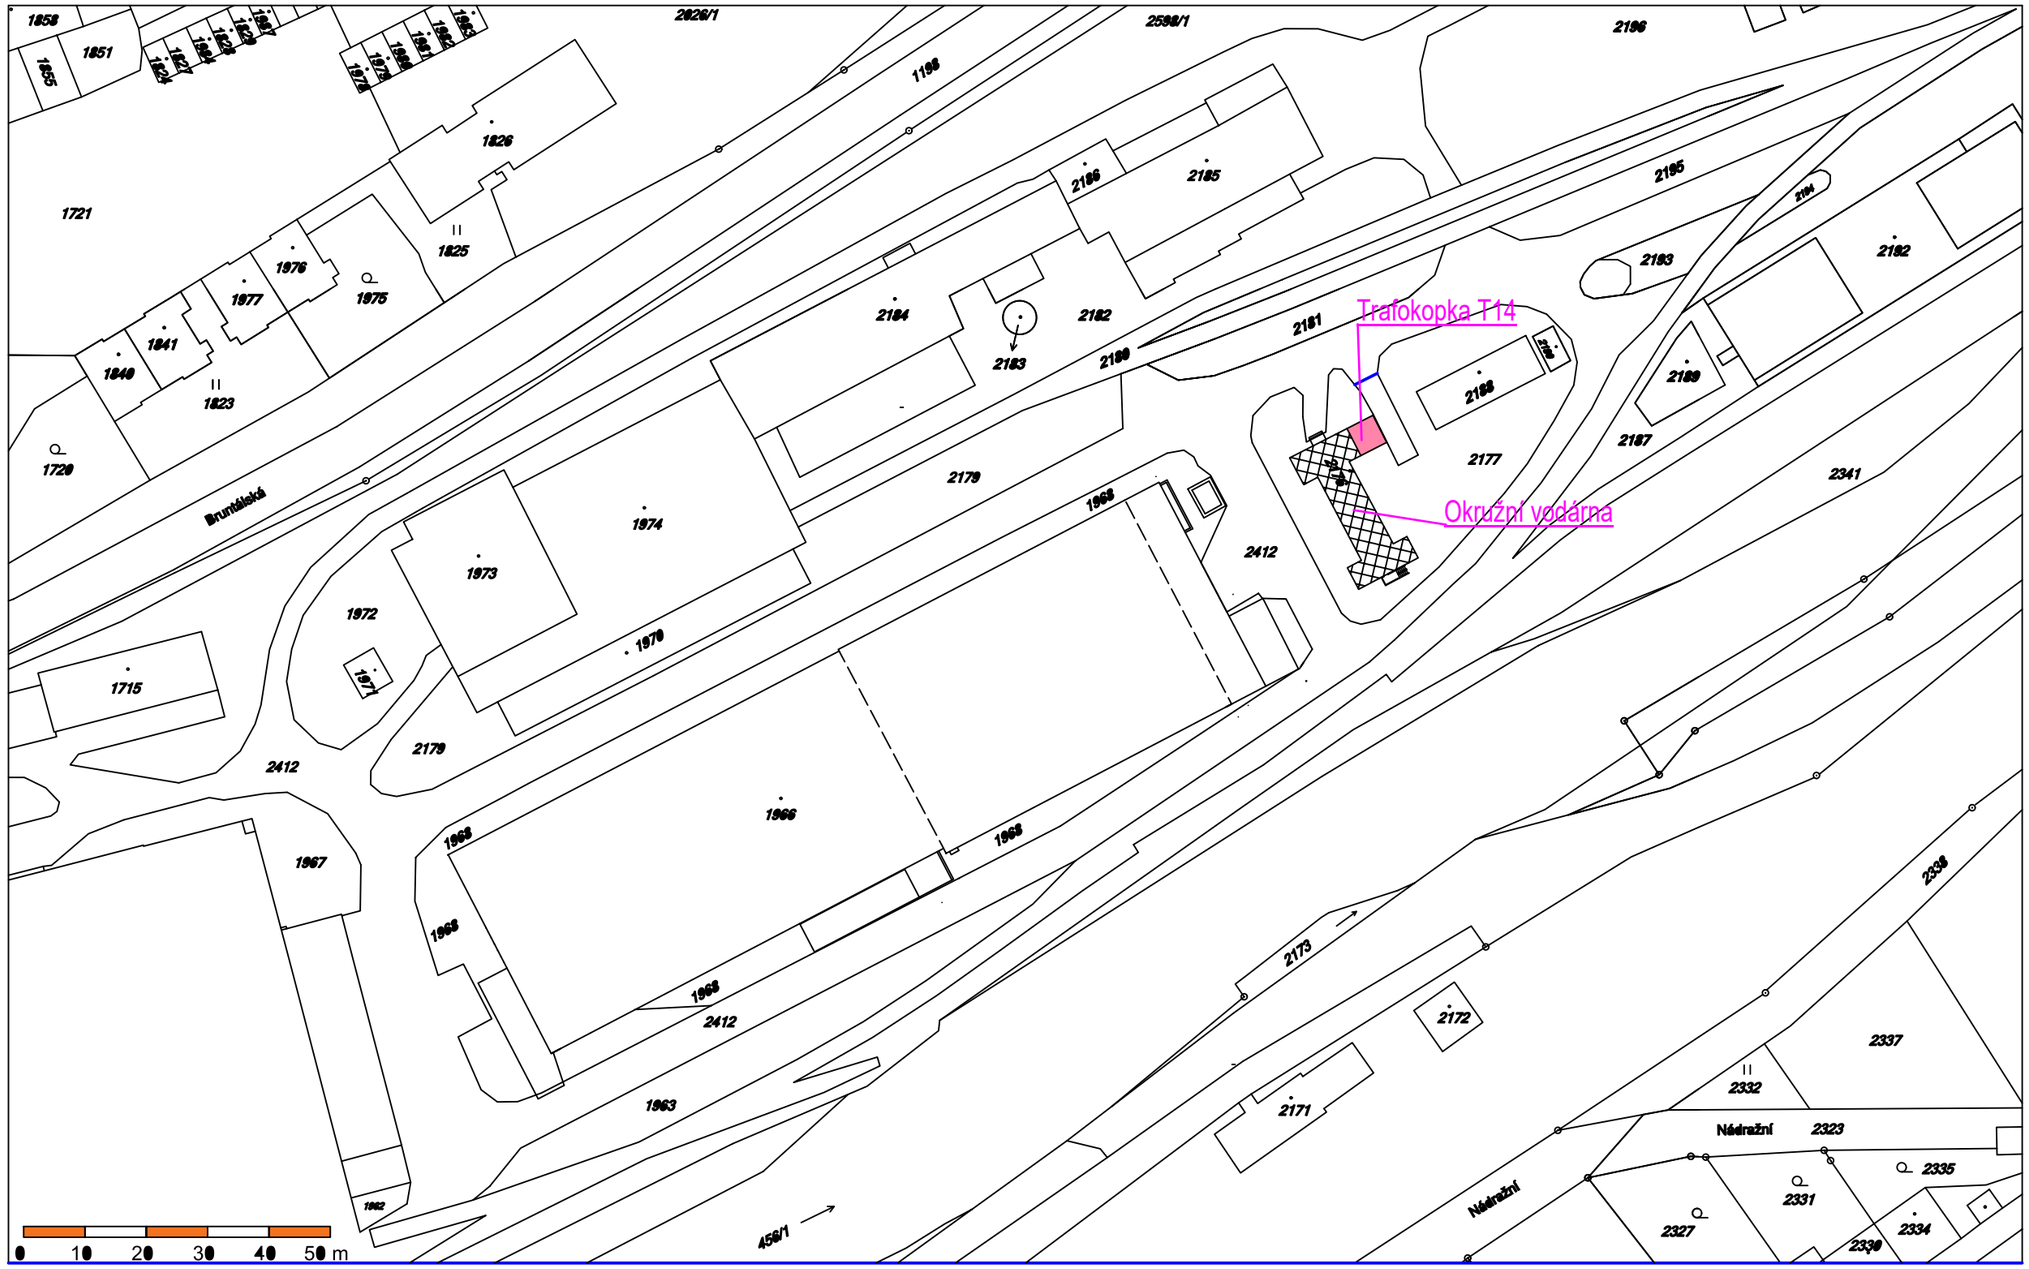

Legenda

- Hranice pozemků dle katastru nemovitostí
- Okružní vodárna
- Trafokopka T14

Vypracoval	Ing. Karel Kovář		Formát	2 x A4	Číslo zakázky	
Kreslil	Ing. Karel Kovář		Datum	3/2026	1669/2026a	
Zodp. projektant	Ing. Karel Kovář		Stupeň	DRS		
Místo	areál AL INVEST Břidličná a.s.		Kraj	Moravskoslezský		
Parcela	2176		Kat. území	Břidličná		
Investor :	AL INVEST Břidličná, a.s., Bruntálská 167, Břidličná					
Název stavby:	SO 05 - Výměna transformátoru T14 - okružní vodárna část - stavební úpravy					
Název výkresu:	Situační umístění v areálu AL INVEST Břidličná				Měřítko: 1:1000	Číslo výkresu: D1