SO06 – Záložní přípojka NN pro rT14 (Okružní vodárna)

Měřítko 1:500

Legenda (stávající objekty a sítě):

- Nadzemní most - pochozí
- Trafostanice, rozvodny

Legenda (nové sítě):

- Kabely NN
- Rozvaděč silnoproudý
- stoupací vedení - přívod do nižšího patra
- stoupací vedení - přívod do vyššího patra

- způsob uložení kabelového vedení
- A — uloženo nových kabelových lávkách, magnelis, 500x60mm
- B — uloženo v zemi pod komunikací, výkop š.50/h.120cm.

Uložení "B"
Komunikace

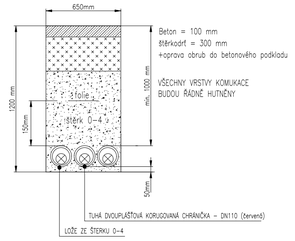

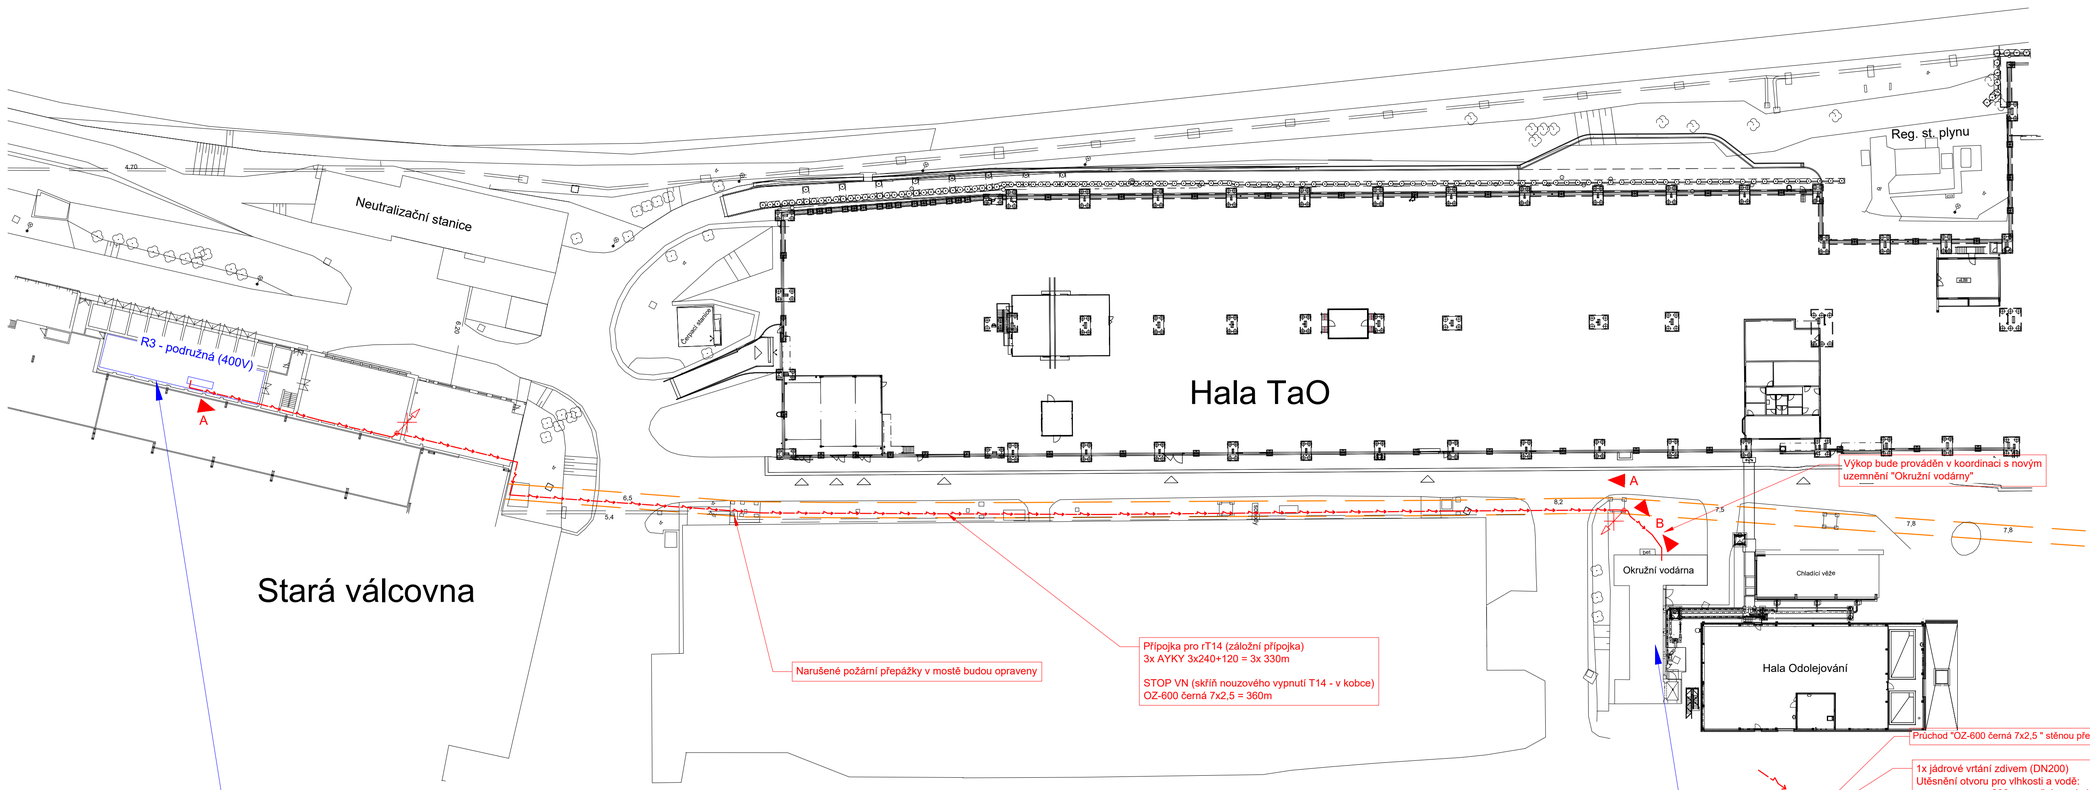

Podružná rozvodna R3 (1:250):
22kV, 6kV, 400V

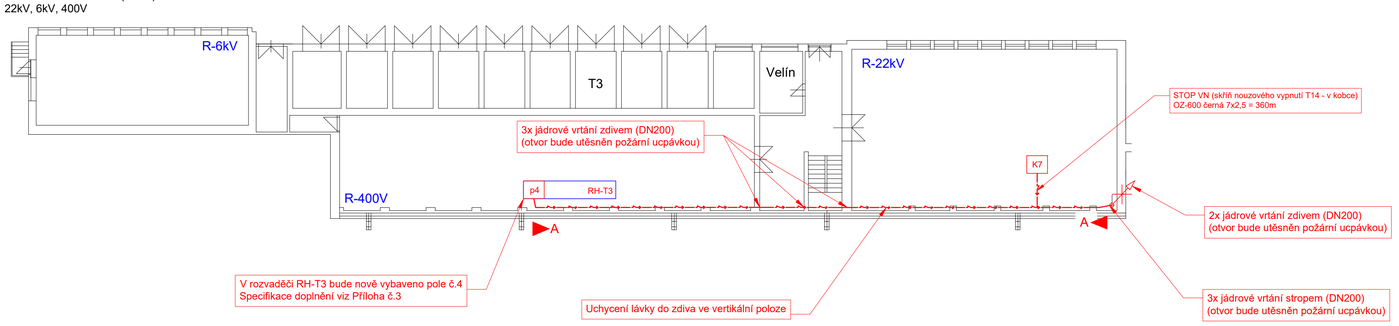

Okružní vodárna (1:200):
22kV, 400V

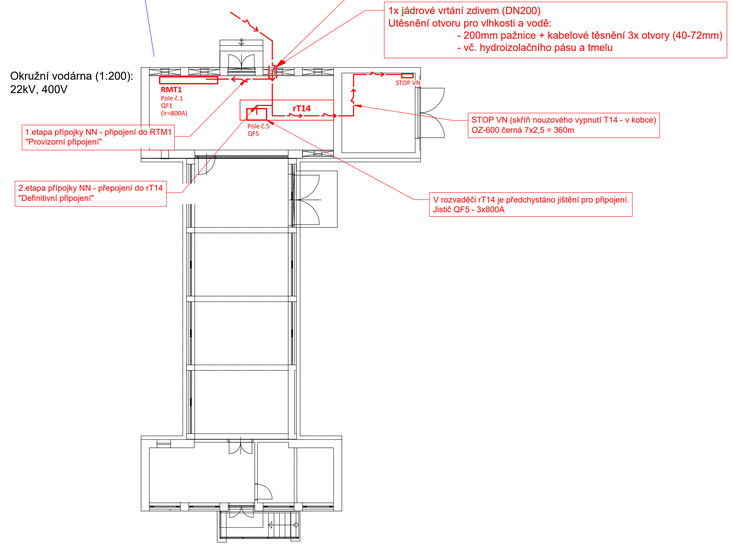

Datum:	05.04.2026	Investor: AL INVEST Břidličná, a.s. Bruntálská 167, 793 51 Břidličná IČO: 27376184	REVIZE	DATUM	POPIS	Název stavby: "ALFAGEN – doplňující elektro rozvody VN/NN" SO06 – Záložní přípojka NN pro rT14 (Okružní vodárna)	Název přílohy: 02.) Dispozice rozvodů NN	Měřítko: 1:500	Stupeň: DZSP
									Formát: A1 / List: 1/1
Projektant VTZ-EL:	Ing. Radim Chrástek | IČO: 11997672								
Vypracoval:	Ing. Radim Chrástek | IČO: 11997672								