


Studnia nr 3 - ssawna
Ø1400 H=2,5m

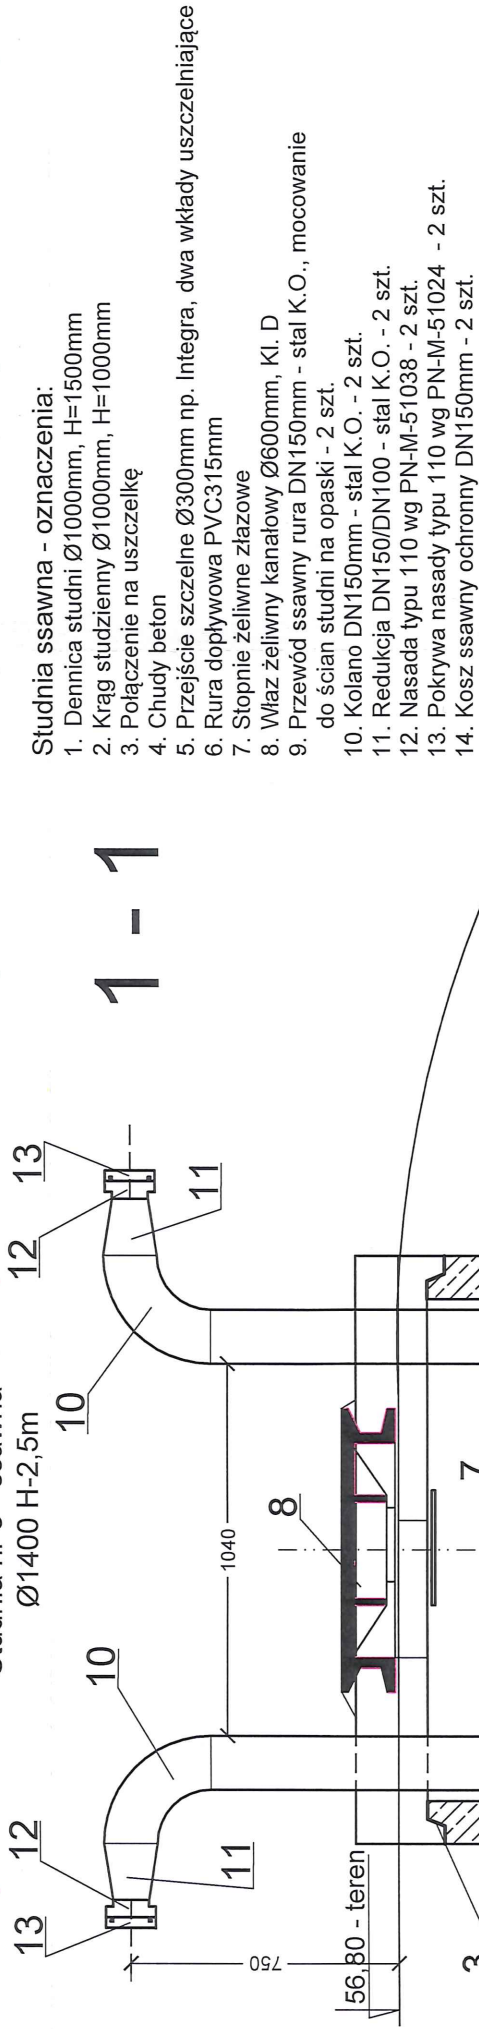


Studnia ssawna - oznaczenia:

1. Denimca studni Ø1000mm, H=1500mm
2. Krag studzienny Ø1000mm, H=1000mm
3. Polaczenie na uszczelke
4. Chudy beton
5. Przejscie szczelne Ø300mm np. Integra, dwa wkłady uszczelniające
6. Rura doplywowa PVC315mm
7. Stopnie zeliwne zlawowe
8. Wlaz zeliwny kanalow Ø600mm, Kl. D
9. Przewod ssawny rura DN150mm - stal K.O., mocowanie do scian studni na opaski - 2 szt.
10. Kolano DN150mm - stal K.O. - 2 szt.
11. Redukcja DN150/DN100 - stal K.O. - 2 szt.
12. Nasada typu 110 wg PN-M-51038 - 2 szt.
13. Pokrywa nasady typu 110 wg PN-M-51024 - 2 szt.
14. Kosz ssawny ochronny DN150mm - 2 szt.

1 - 1

Studnia czerpna
Ø1000

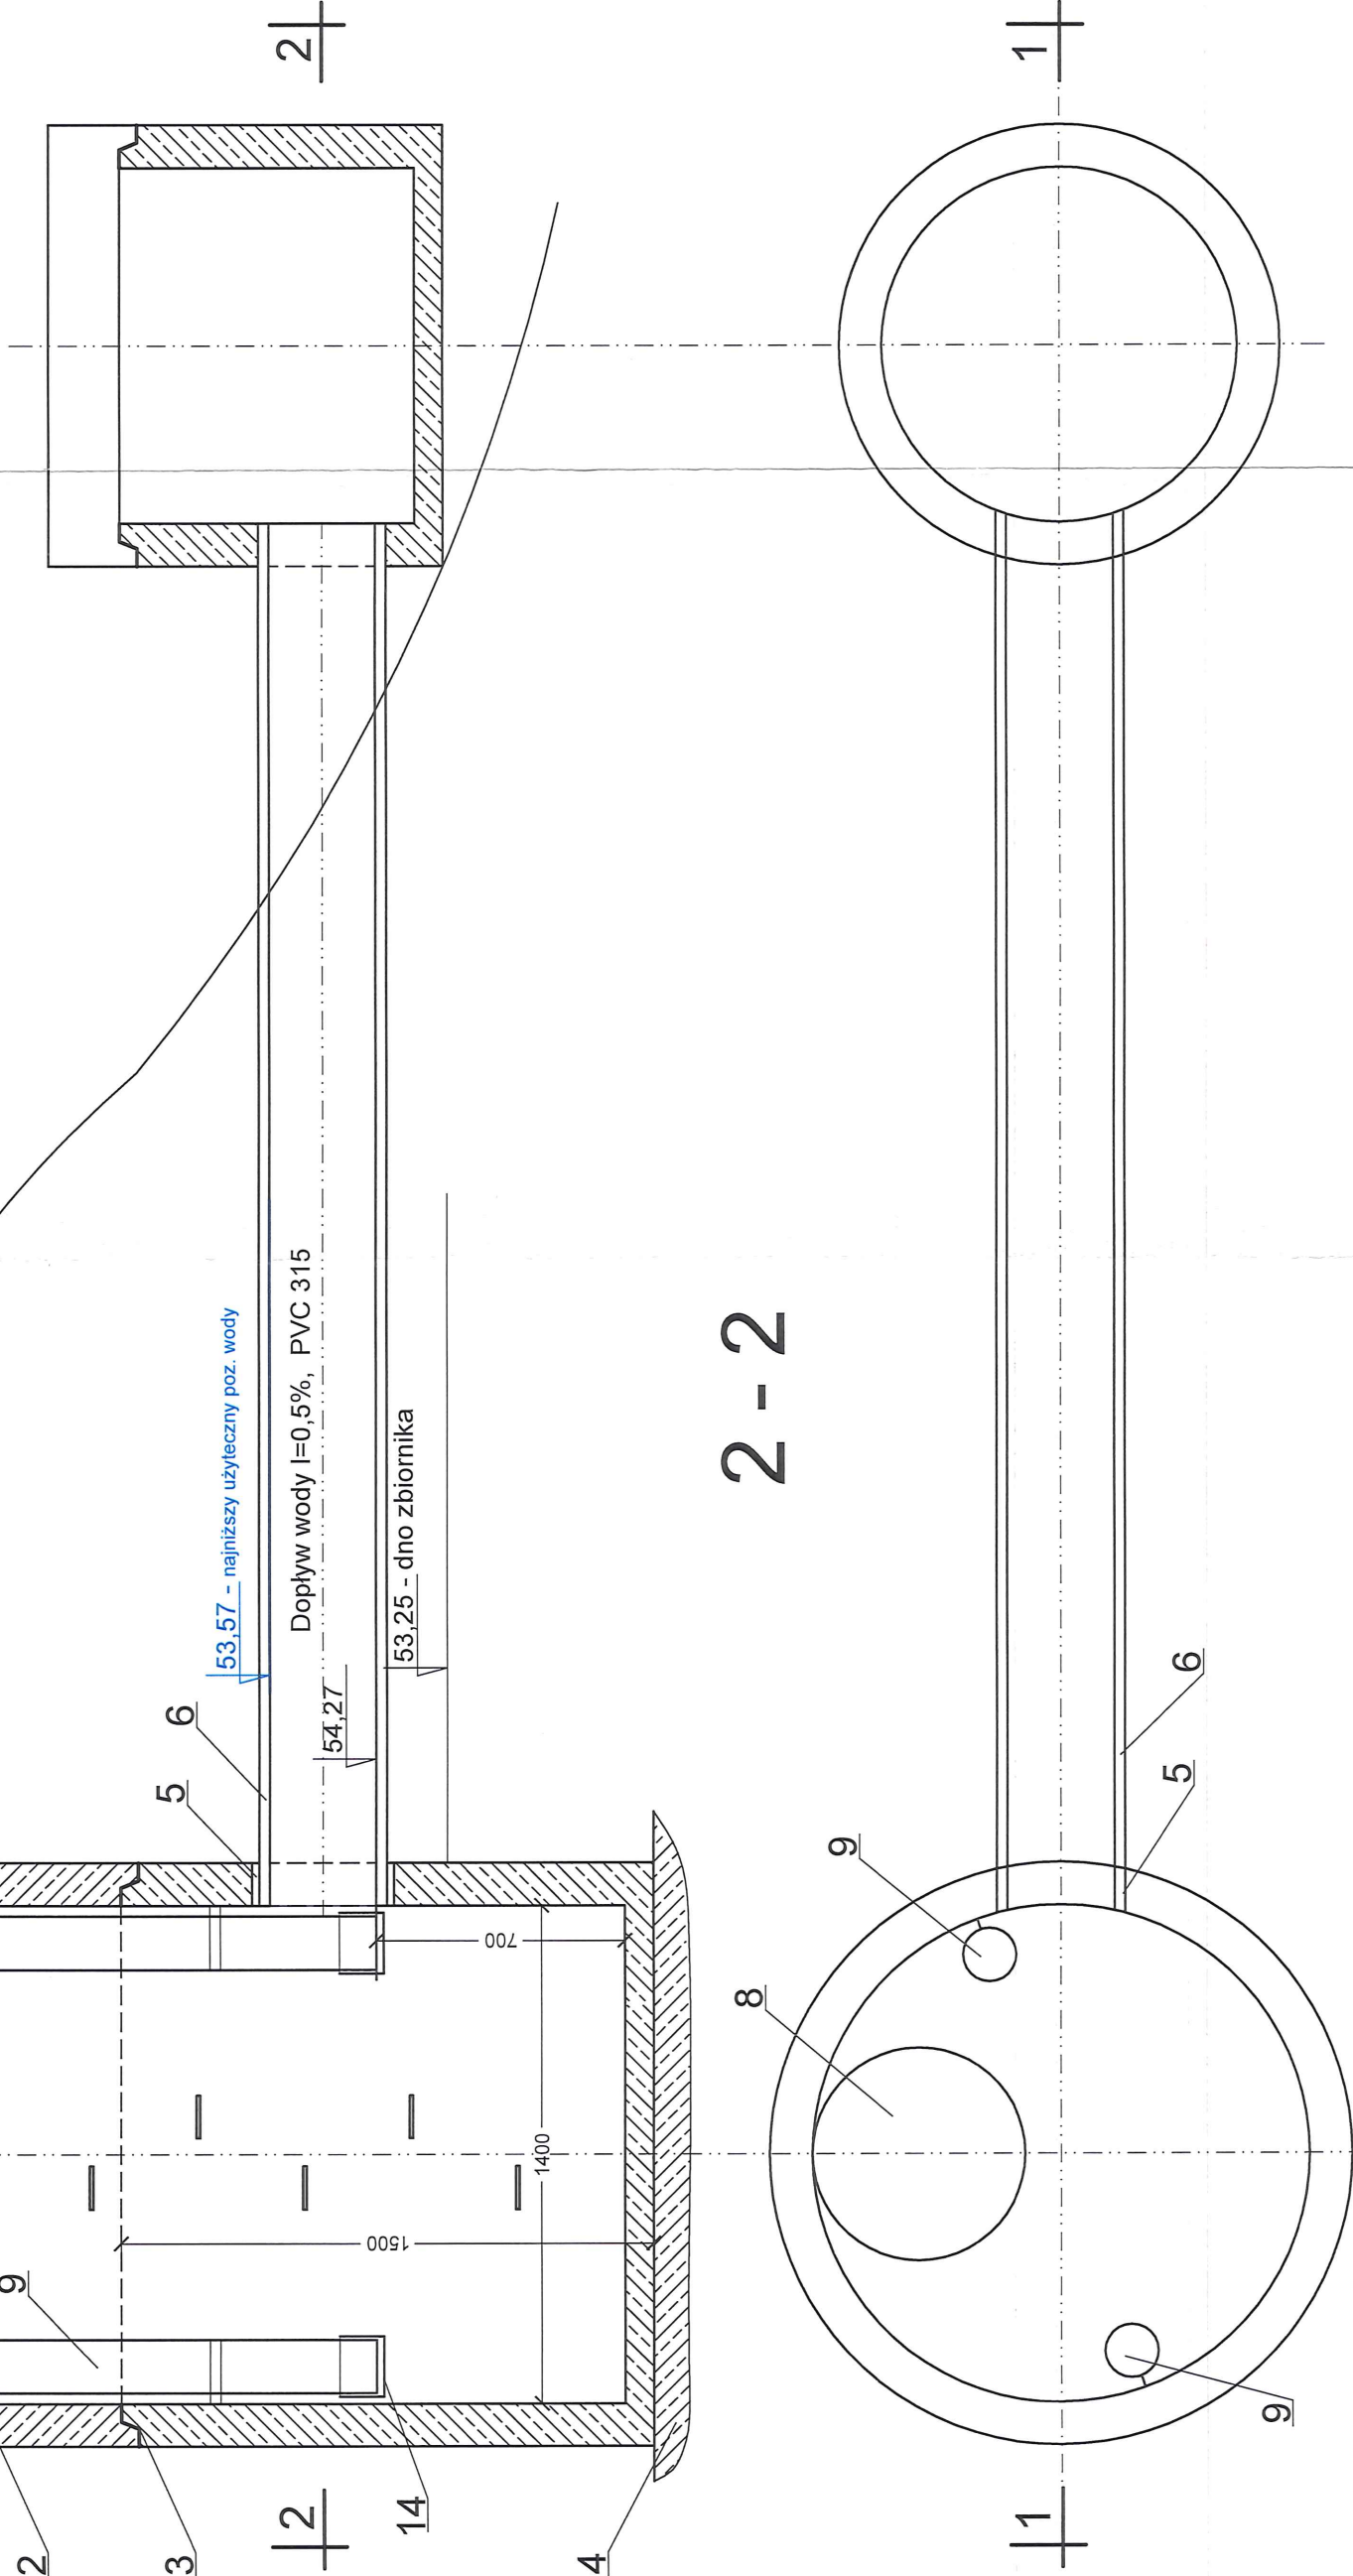

2 - 2

2 - 2

1 - 1