


UWAGA!!!
Zainstalowany grzejnik elektryczny pełni wyłącznie funkcję doraźną. Urządzenie uruchamiane jest jedynie w okresach występowania temperatur ujemnych na zewnątrz, w przypadku przechowywania w magazynie środków wymagających dodatnich warunków temperaturowych. Grzejnik nie stanowi systemu ogrzewania pomieszczenia ani budynku, nie pracuje w sposób ciągły i nie zapewnia temperatur komfortowych. Jego jedyną funkcją jest krótkotrwale utrzymanie temperatury dyżurnej zapobiegającej zamarzaniu środków chemicznych.

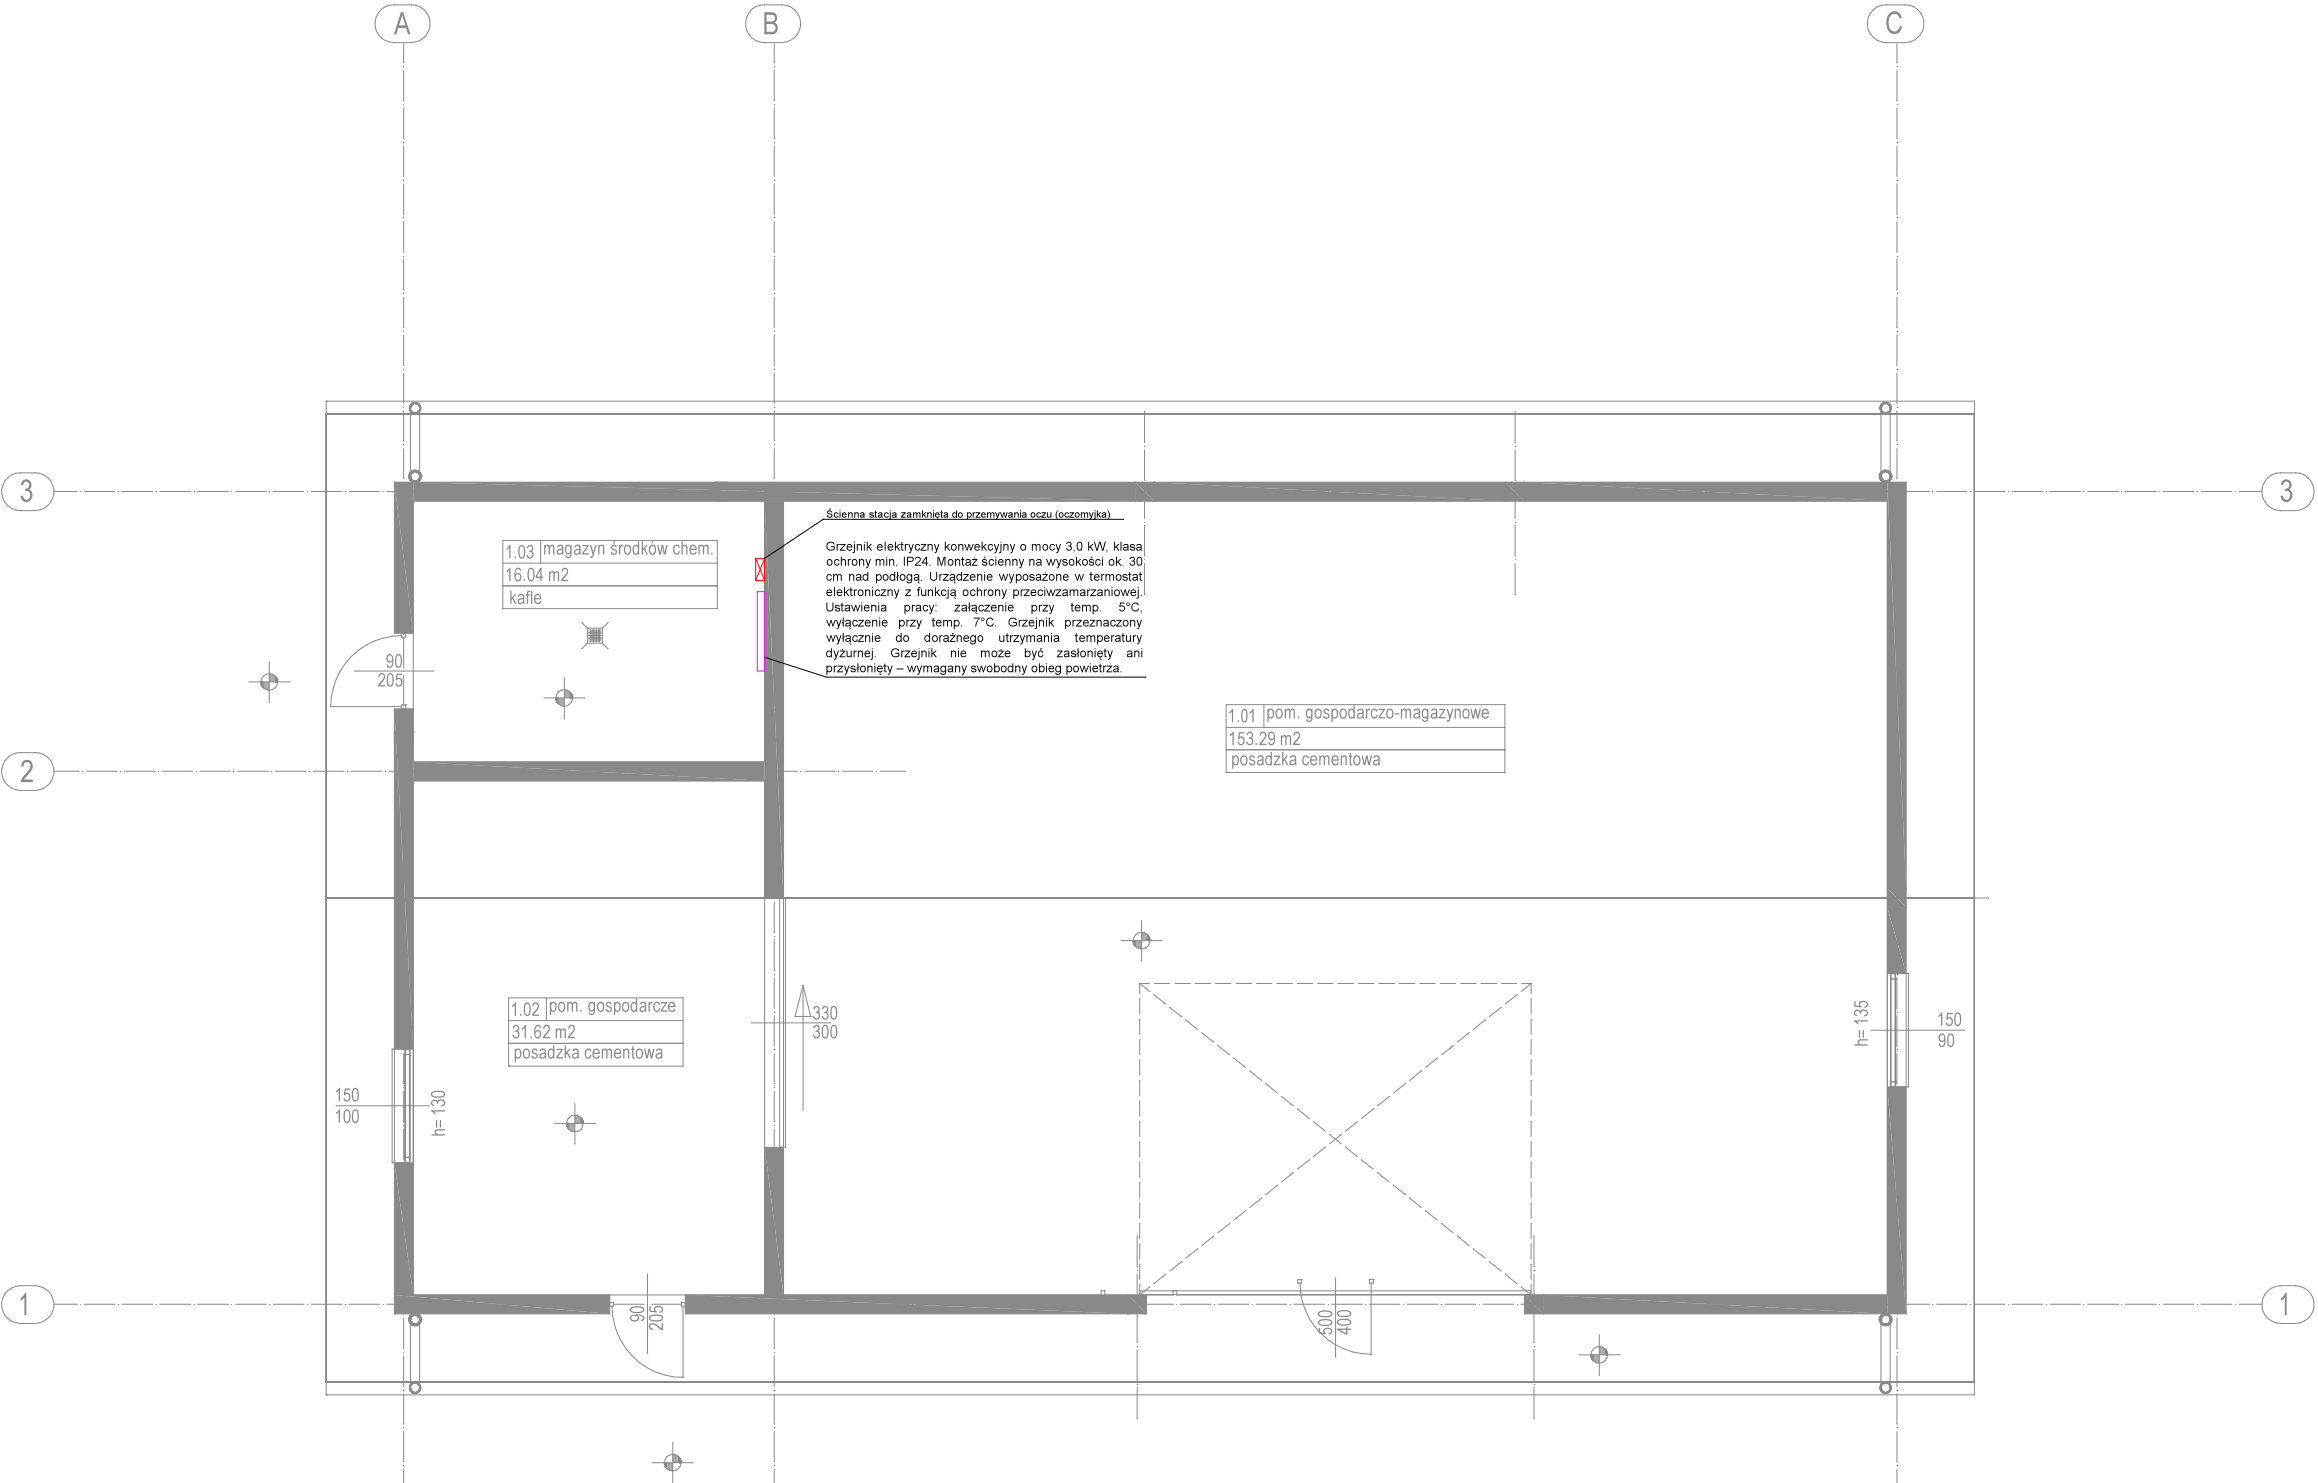

Zestawienie powierzchni

Nr	Funkcja	Powierzchnia podłogi [m²]
1.01	pom. gospodarczo-magazynowe	153,30
1.02	pom. gospodarcze	31,62
1.03	magazyn środków chem.	16,04
Suma całkowita		200,96

Przyziemie - grzejnik elektryczny

jednostka projektowa EKO KIMS Sp z o.o. ul. Technologiczna 2 45-838 Opole NIP: 7543356288 KRS: 0001012373		inwestor SKARB PAŃSTWA PAŃSTWOWE GOSPODARSTWO LEŚNE LASY PAŃSTWOWE NADLEŚNICTWO NAMYSŁÓW ul. Marii Skłodowskiej-Curie 14A, 46-100 Namysłów	
adres inwestycji Nowe Smarchowice, dz. nr ewid. 598 jeden. ewid. Namysłów; obręb 0057 Nowe Smarchowice		branża SANITARNA	
tytuł projektu BUDYNEK MAGAZYNOWO-GOSPODARCZY/ BUDOWA WIELOFUNKCYJNEGO BUDYNKU GOSPODARCZEGO NA POTRZEBY SZKÓŁKI LEŚNEJ		faza PROJ. TECHNICZNY	
tytuł rysunku Rzut przyziemia - grzejnik elektryczny		nr wew. 054/EKO_KIMS/2025	
projektował mgr inż. Piotr KLIMCZAK OPL/1350/PBS/17		data WRZESIEŃ 2025	
sprawdzał mgr inż. Adam Tylczyński OPL/1205/PWBS/15		skala 1:100	
opracował dr inż. Sławomir POCHWAŁA		numer rysunku IS-06	
podpis		podpis	