



PODORYS  
M1:25

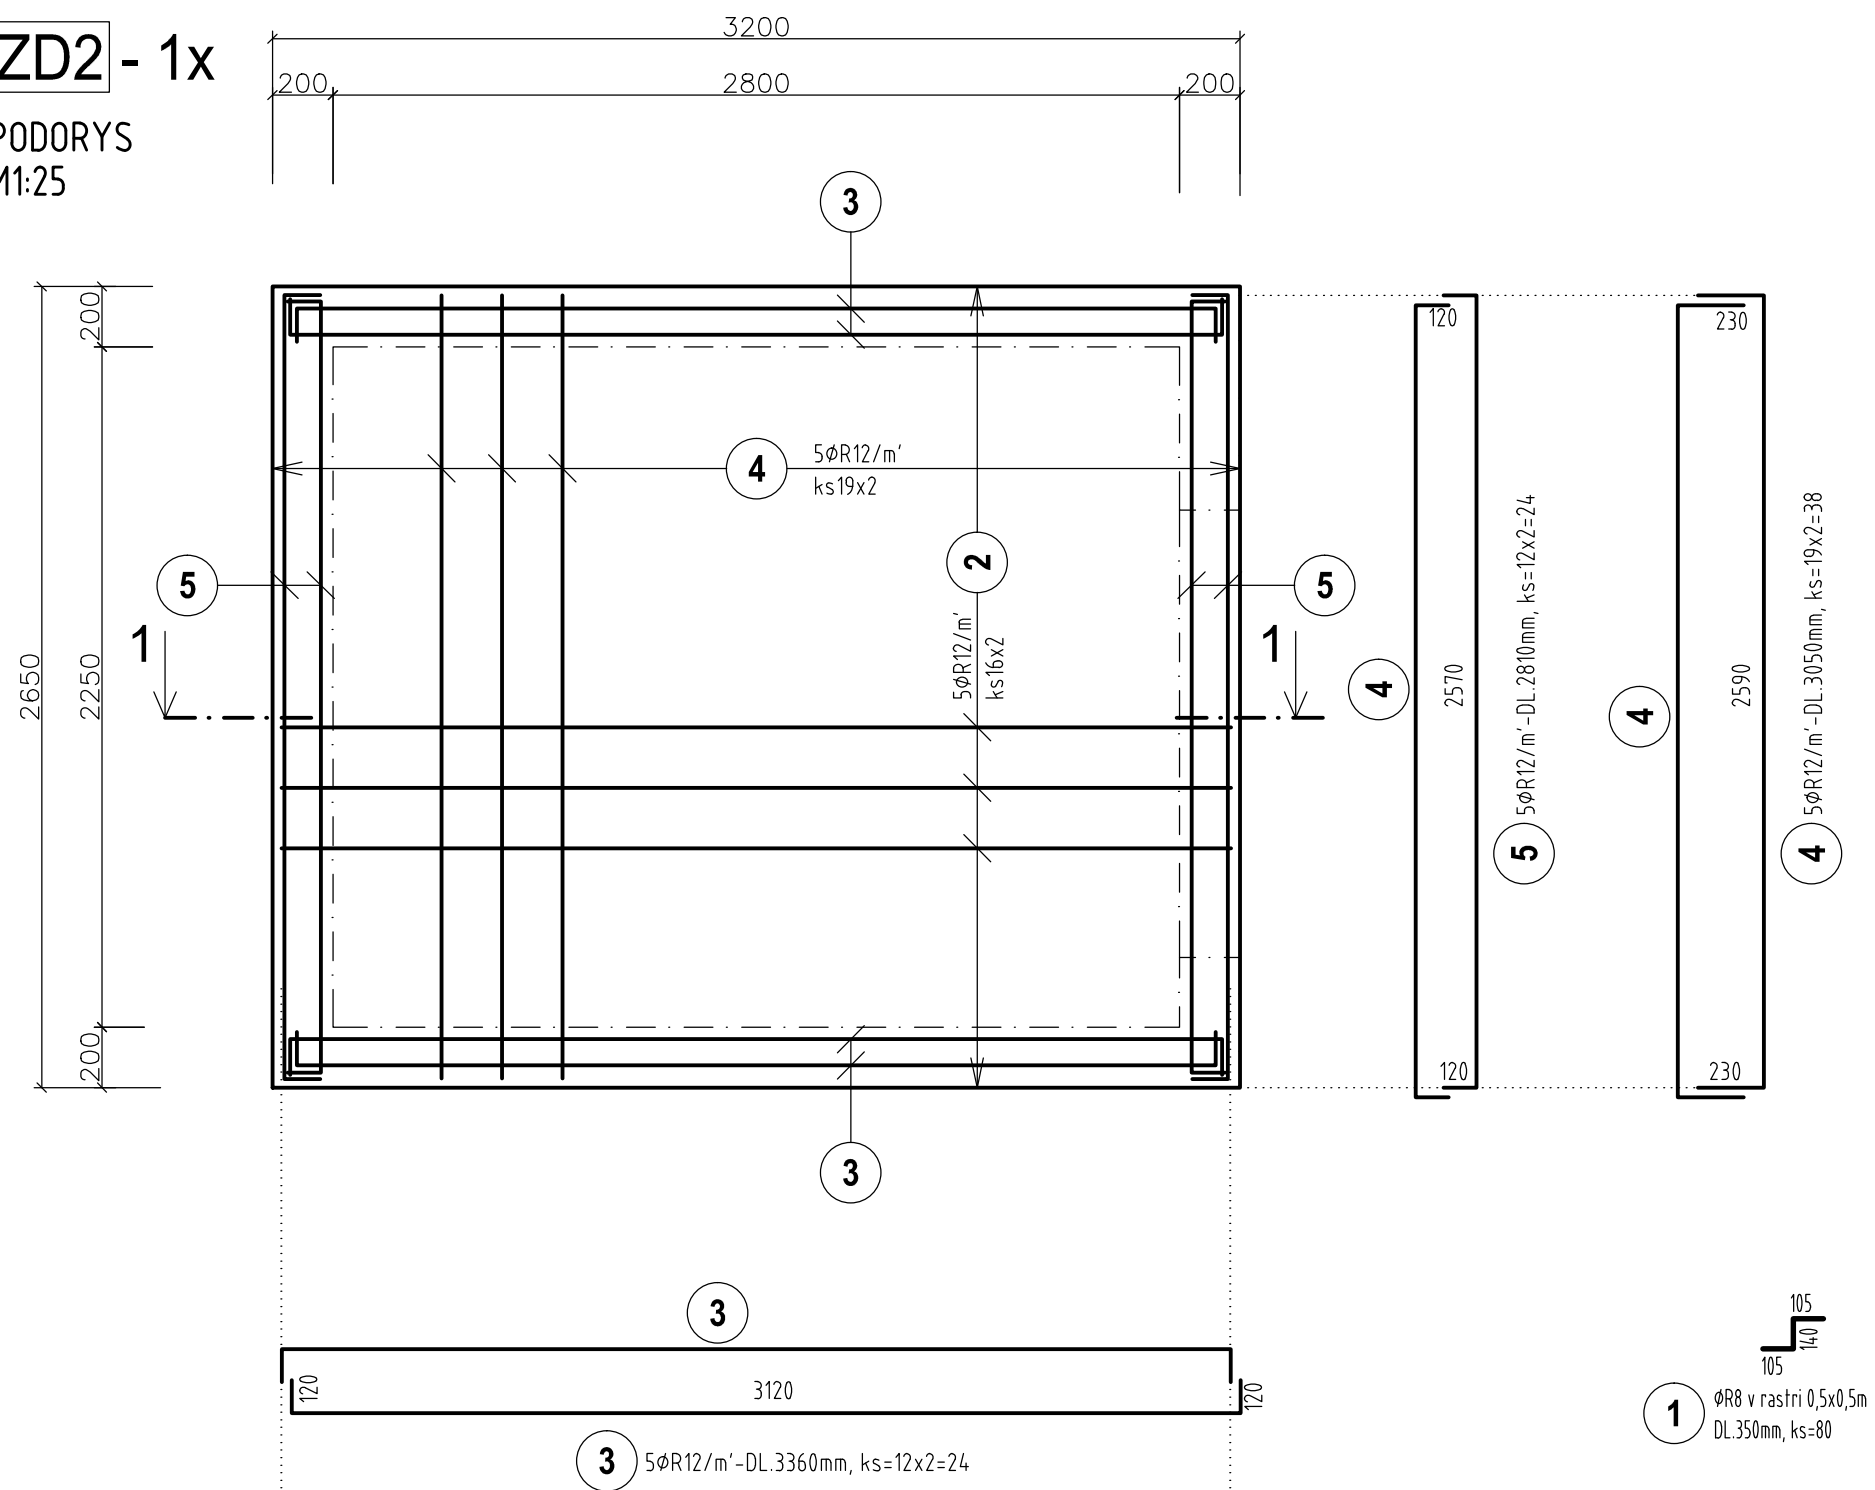


REZ 1-1  
M1:25

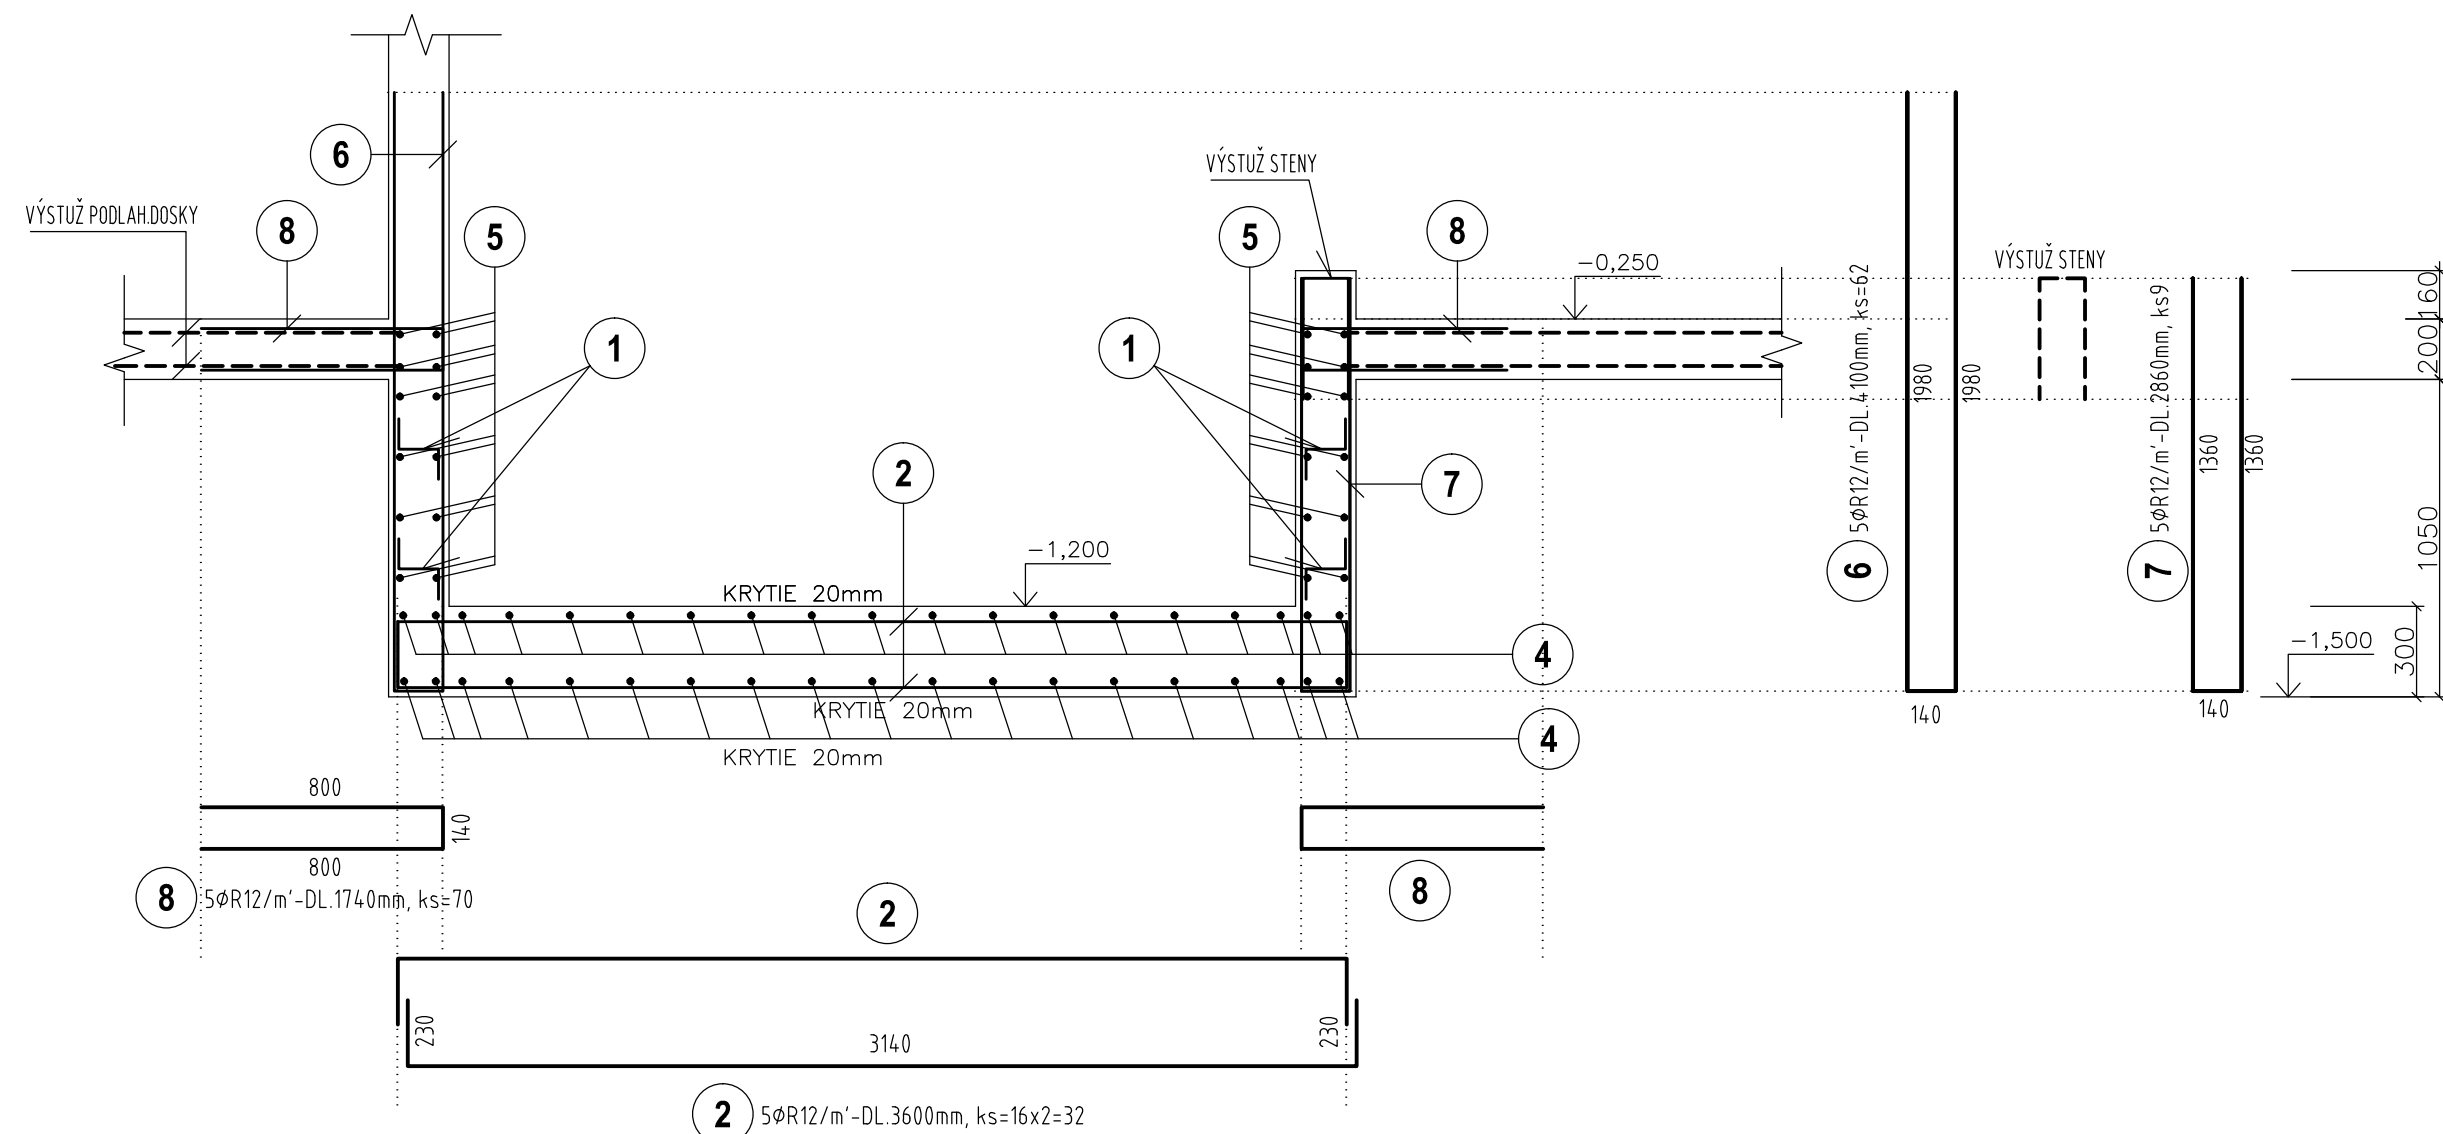

POZN.1: KRYTIE POZDĽŽNEJ VÝSTUŽE JE 20mm!!!  
POZN.2: DODRŽAŤ TECHNOLOGICKÝ POSTUP  
POZN.3: PRIERAZY SKOORDINOVAŤ S PROFESIAM!!!!  
POZN.4: KÓTOVANIE NA OS PRŮTOV

<b>BETÓN EN206-1 - C25/30 - XC1 (SK) - CI 0.4 - Dmax 16mm - S3</b>
<b>VÝSTUŽ S500B</b>
<b>ZVÁRANÁ SIEŤ BST 500 M</b>
<b>OCEL S235 MPa</b>

[illegible]

 INVESTOR	GEN. PROJEKTANT	ÚÚÜRÖSVÖVÁ ÖÚVQ	KONTAKT	
DULOS, s. r. o.,	N/A s.r.o.	DRHA PROJEKT s.r.o.		
Úg (ç) i (ç)	Sağ (ç) i (ç)	Uç (ç) i (ç)	+421 907 093 162	
Bratislava 821 05	Bratislava	841 04 Bratislava	pavol.drha@gmail.com	

miestor