




BS3 -2x  
POHLAD, M1:50

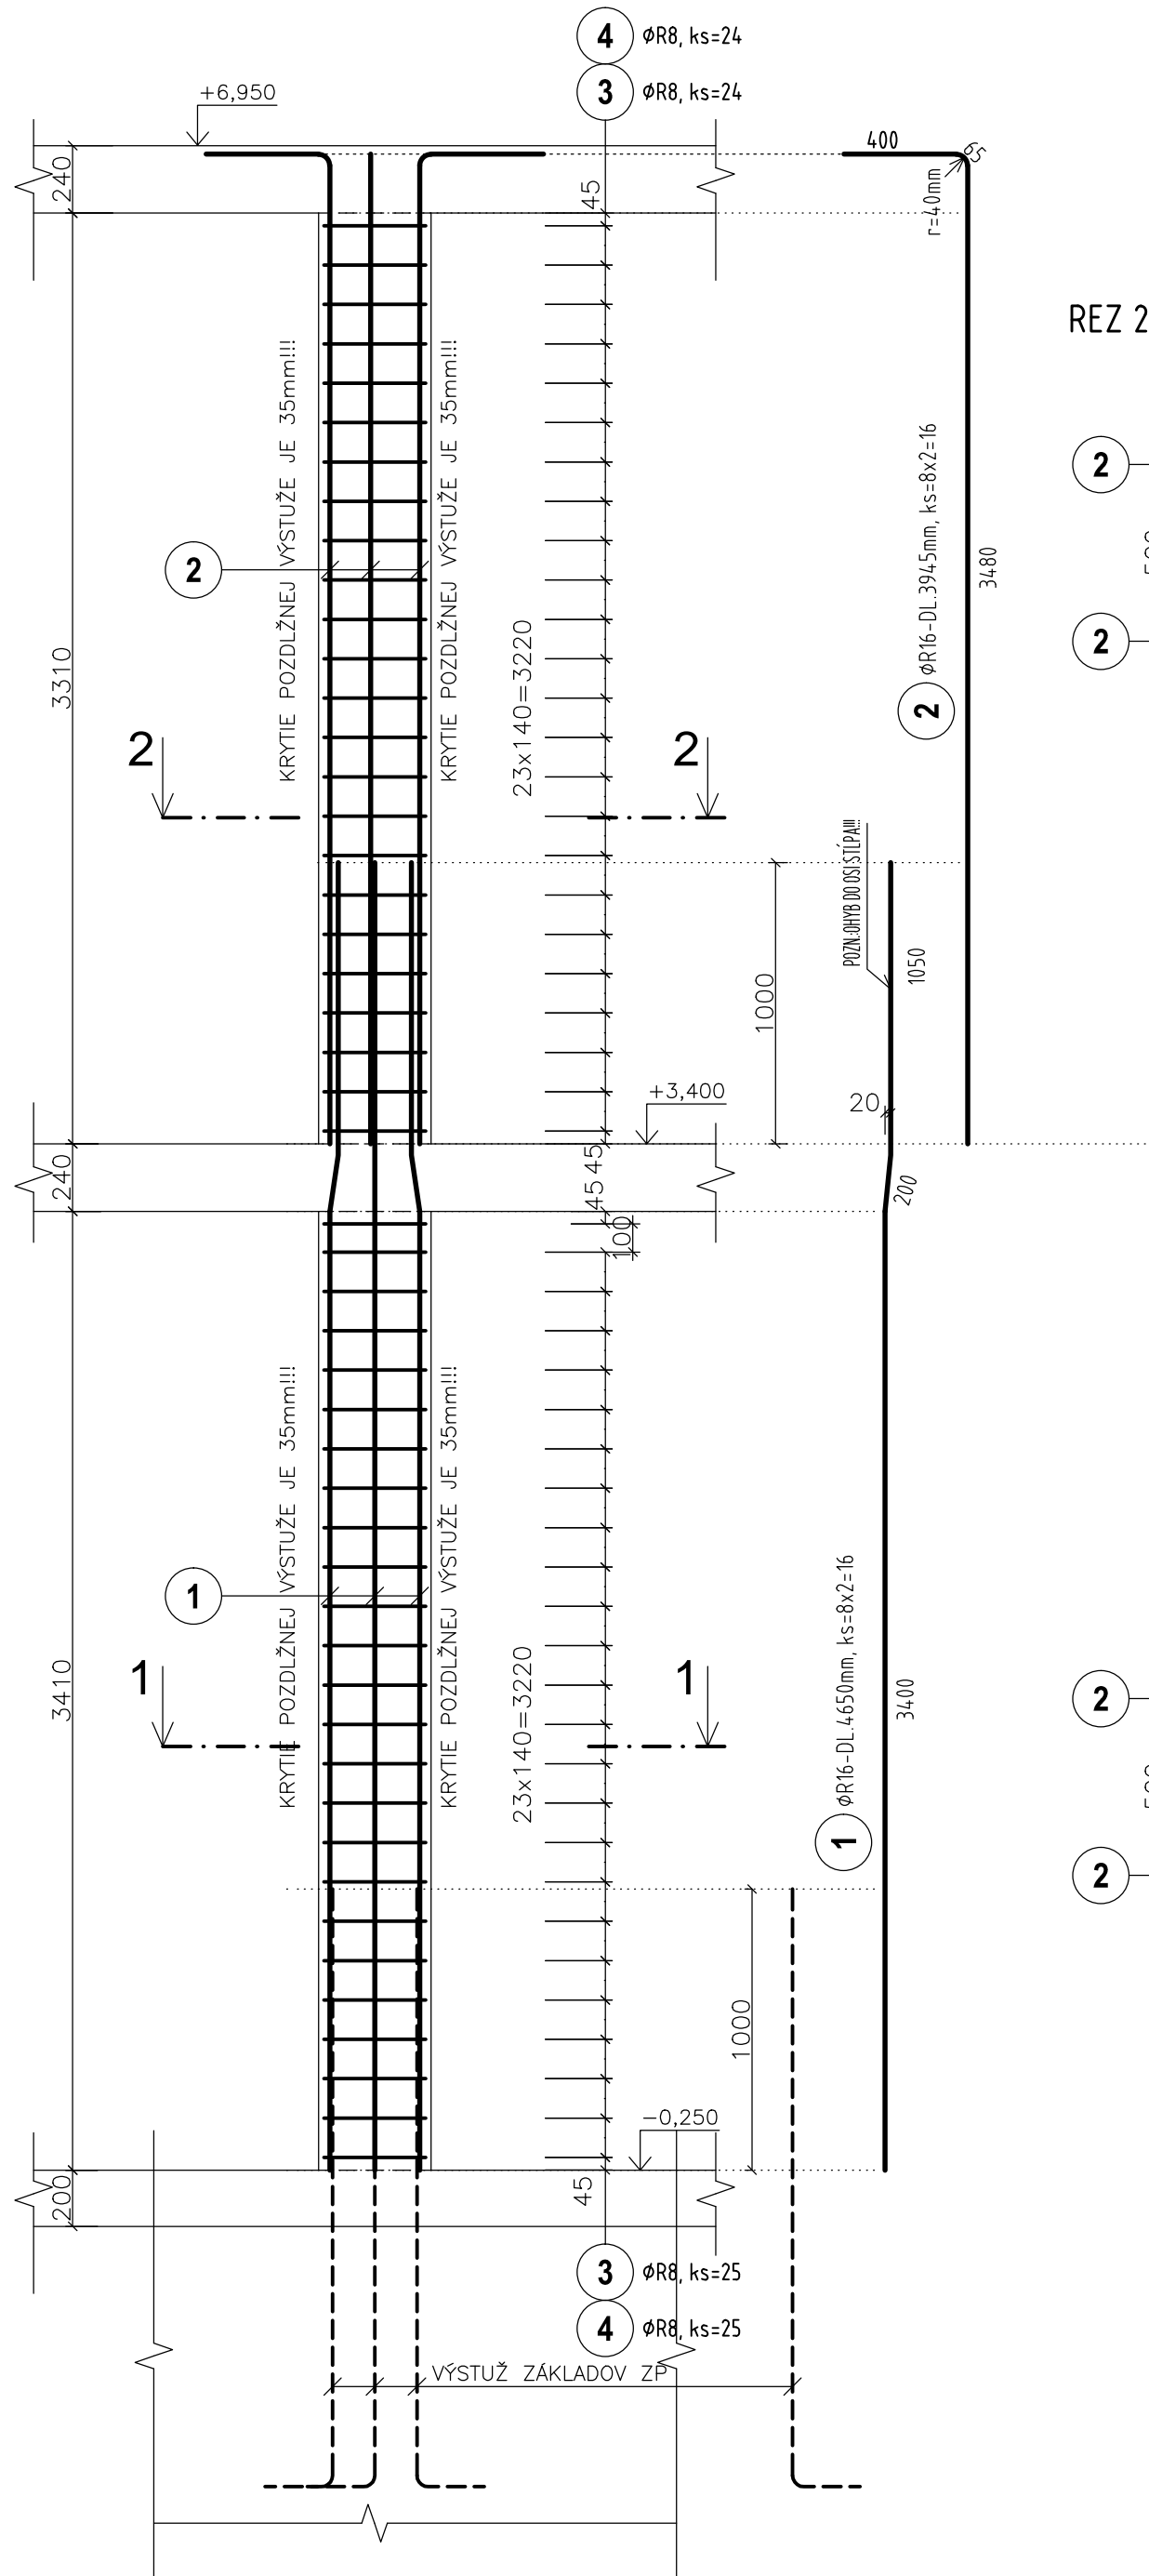

REZ 2-2, M1:25

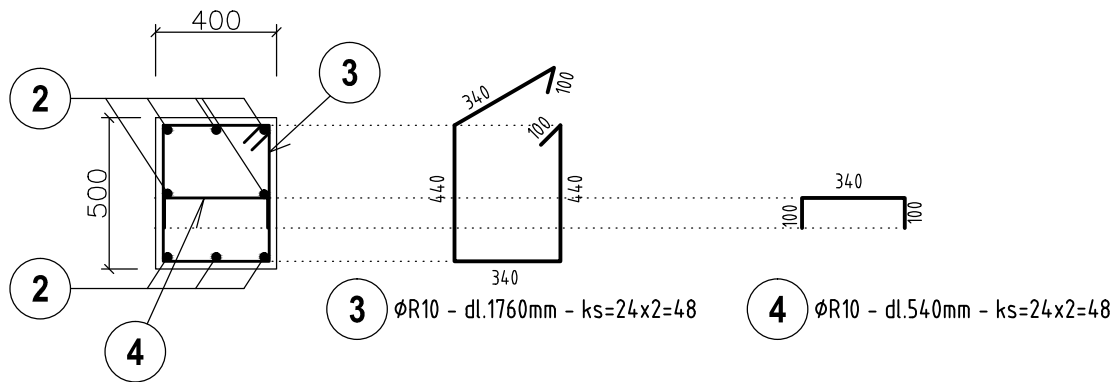

REZ 1-1, M1:25

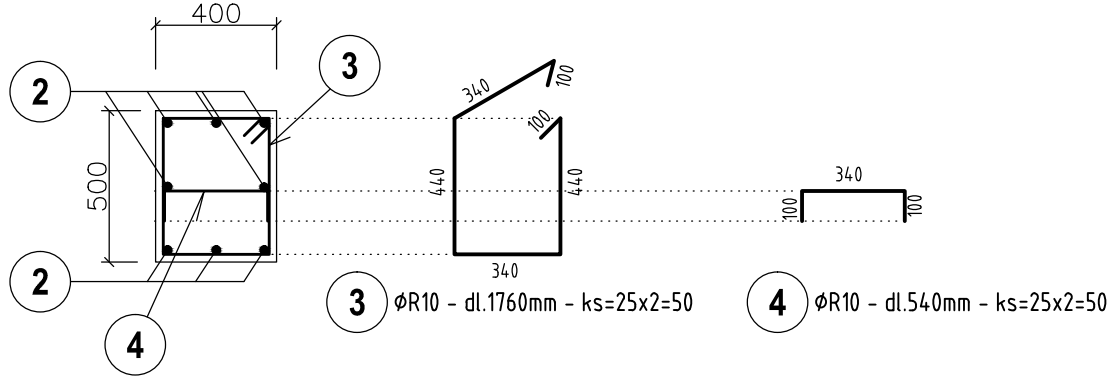

POZNAMKY :

- POZN.1: KRYTIE POZDLŽNEJ VÝSTUŽE JE 35mm  
POZN.2: DODRŽAŤ TECHNOLOGICKÝ POSTUP  
POZN.3: KÓTOVANIE NA OS PRÚTOV

POUŽITÉ MATERIÁLY :

BETÓN EN206-1 - C25/30 - XC1 (SK) - CI 0.4 - Dmax 16mm - S3
VÝSTUŽ S500B
ZVÁRANÁ SIEŤ BST 500 M
OCEL S235 MPa

SOCIÁLNO-KOMUNITNÉ CENTRUM, BERNOLÁKOVO SO 09 - SOCIÁLNO-ZDRAVOTNÉ NÍZKOKAPACITNÉ ZARIADENIE (SZNZ - RODINA)		E1.2 Statika		OBSAH X ÚVOD
STA ÚŠU SADY		10/2025	ÚŠUÁK SÚŤUW E1.2.25	CEŤ IÁI CI@ N/A s.r.o.
		STAVEB. OBJEKT SO 09	ØJÜT 7V 420x594	ZIÁI CI@ Ing. Pavol Drha Vypracoval ØJÜT 7V
		MIERKA 1:25	ÚWUÖ ÅÜÖ RP	Miesto stavby SÚI IÁI CI@ 2773/457, 2773/458, 2773/459, 2773/460, 2773/461, 2773/462