


ST1 -1x


POHLAD, M1:50

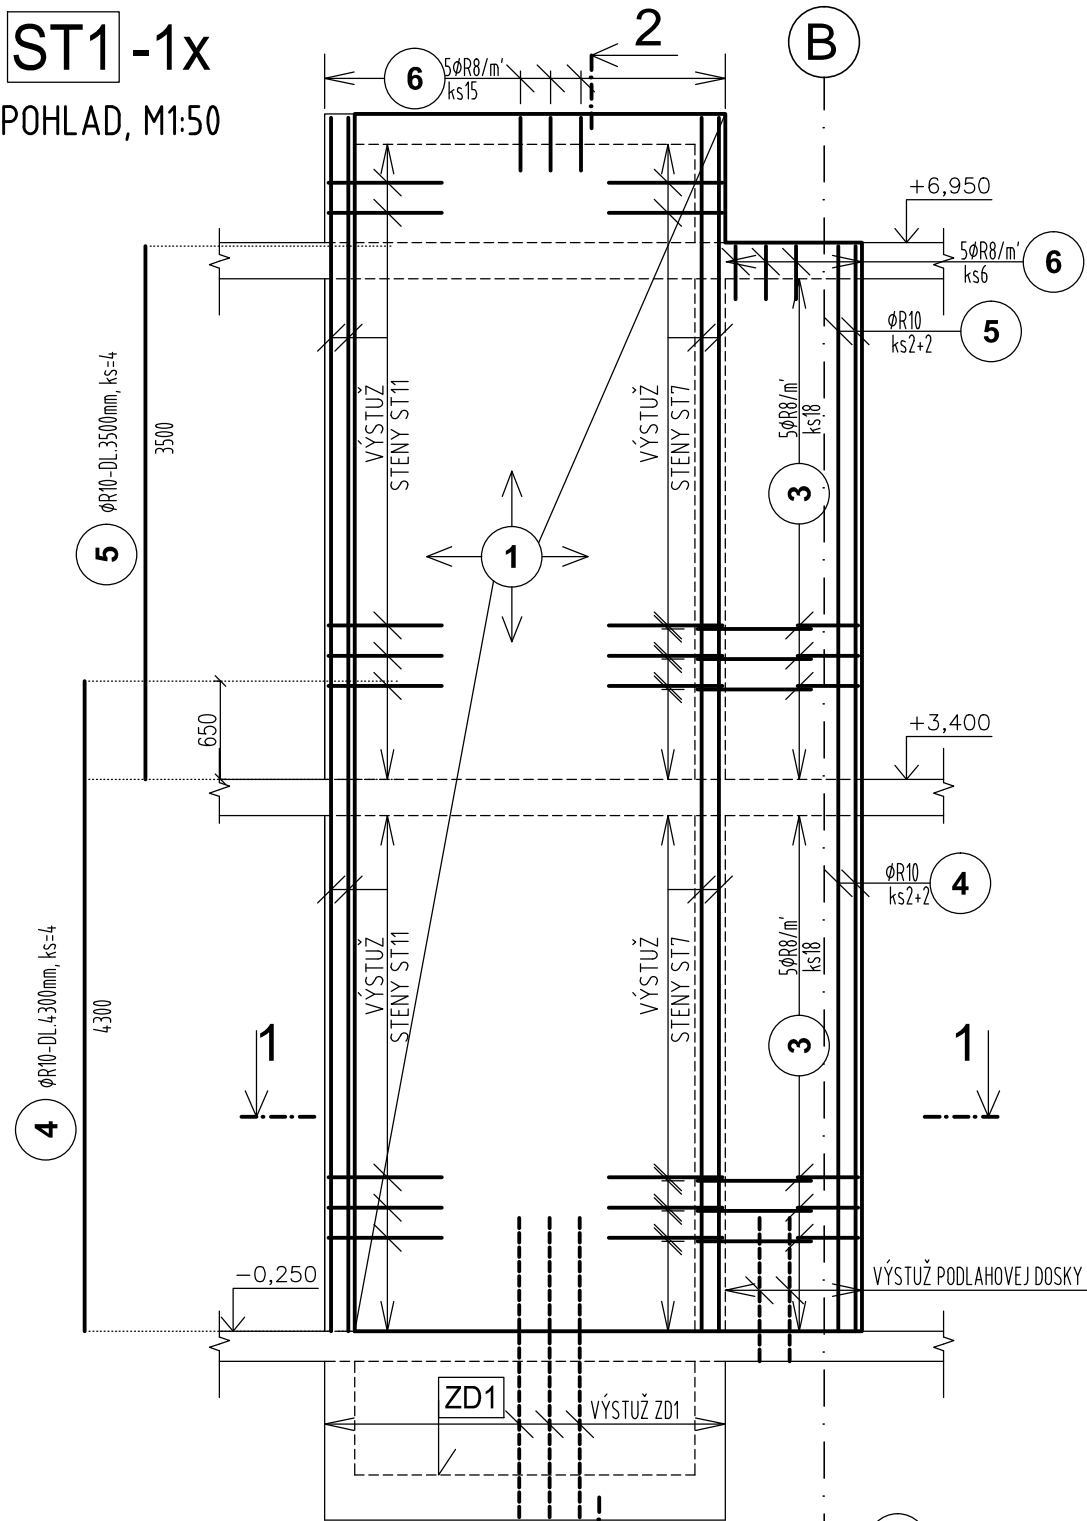


- 6 5φR8/m'-DL.840mm, ks=21
- 3 5φR8/m'-DL.960mm, ks=18
- 2 φR8 v rastri 0,5x0,5m DL.350mm, ks=60

- 3 5φR8/m'-DL.960mm, ks=18
- 2 φR8 v rastri 0,5x0,5m DL.350mm, ks=50

REZ 2-2, M1:50

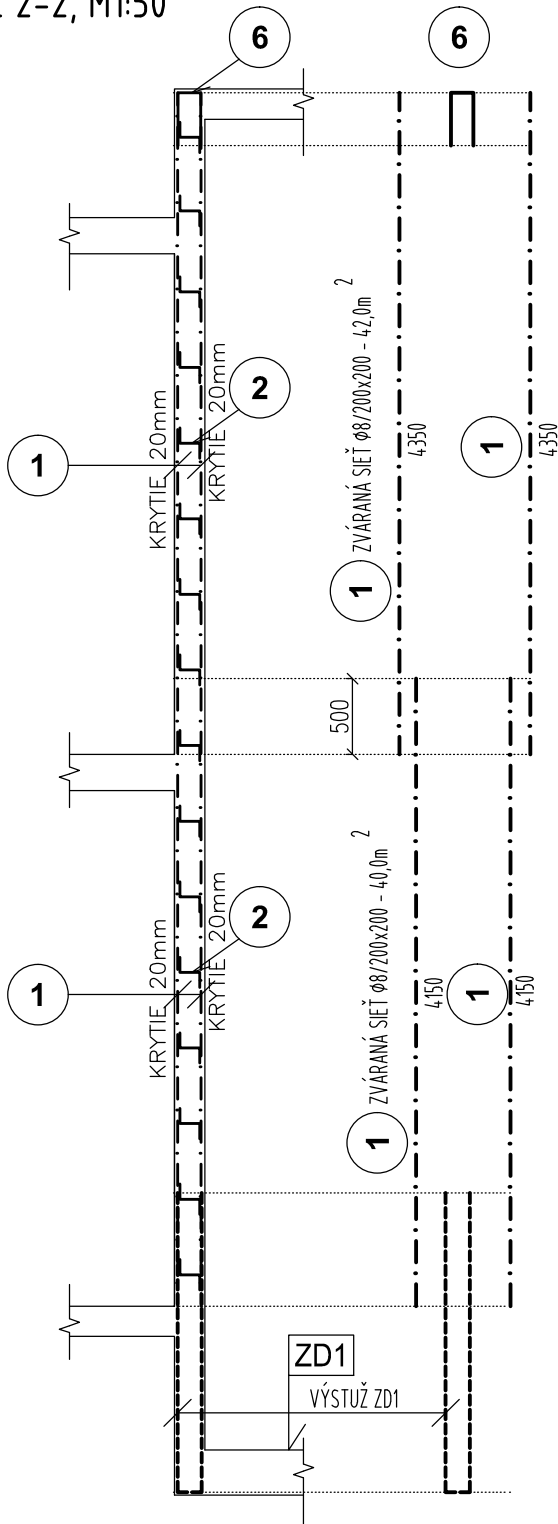

STYKOVANIE SIETI V PODORYSE
PODORYS, M1:25

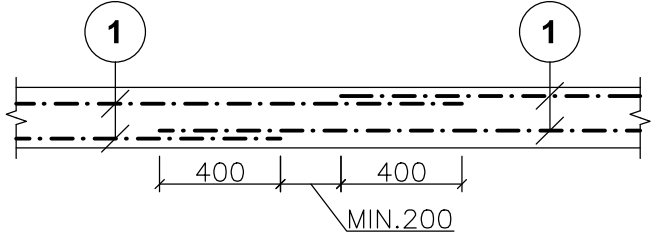


POZNÁMKY :

- POZN.1: KRYTIE VÝSTUŽE JE 20mm
- POZN.2: DODRŽAŤ TECHNOLOGICKÝ POSTUP
- POZN.3: PRIERAZY SKOORDINOVAŤ S PROFESIAM!!!!
- POZN.4: VÝSTUŽ V MIESTE OTVOROV VYSTRIHNÚŤ!!!
- POZN.5: V ROHOCH POZDLŽNU VÝSTUŽ VENCOV A TRÁMOV VZÁJOMNE ZVARIŤ!!!

POUŽITÉ MATERIÁLY :

BETÓN EN206-1 - C25/30 - XC1 (SK) - CI 0.4 - Dmax 16mm - S3
VÝSTUŽ S500B
ZVÁRANÁ SIEŤ BST 500 M
OCEL S235 MPa

REZ 1-1, M1:50

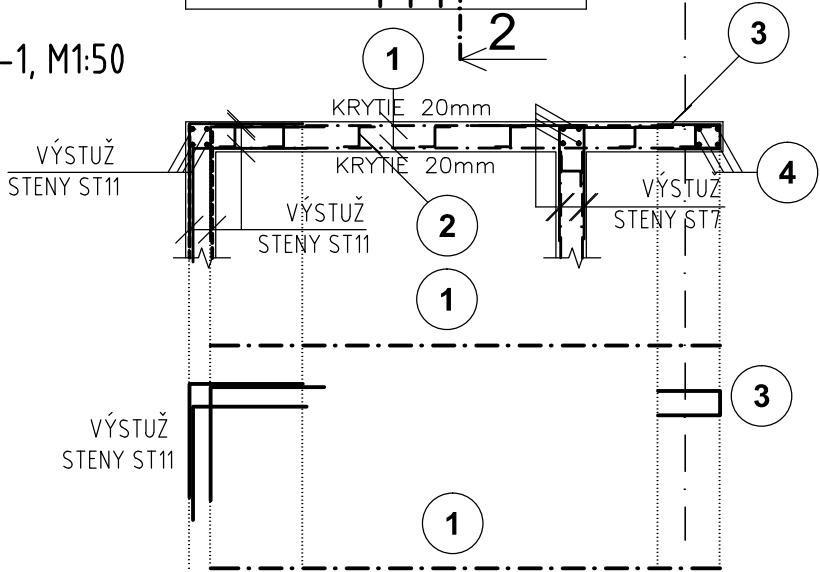

ÚVODNÁ ČASŤ SOCIÁLNO-KOMUNITNÉ CENTRUM, BERNOLÁKOVO SOCIÁLNO-ZDRAVOTNÉ NÍZKOKAPACITNÉ ZARIADENIE (SZNZ - RODINA)		ČÍSLO E1.2 Statika	OBSAH X ÚVOD STENY ST1
S3 STA ÚŠU SADY	07. VÝSTAVBA 10/2025	ÚŠU E1.2.28	ČÍSLO N/A s.r.o.
	STAVEB. OBJEKT SO 09	ÚŠU 630x297	ZÁKLADNÝ Ing. Pavol Drha
	MIERKA 1:50	ÚŠU RP	Miesto stavby 2773/457, 2773/458, 2773/459, 2773/460, 2773/461, 2773/462

INVESTOR
DULOS, s. r. o.,
Úg. 111 16
Bratislava 821 05

GEN. PROJEKTANT
N/A s.r.o.,
Saf. 111 16
Bratislava

ÚVODNÁ ČASŤ
DRHA PROJEKT s.r.o.,
Úg. 111 16
Bratislava

KONTAKT
+421 907 093 162
pavol.drha@gmail.com

