

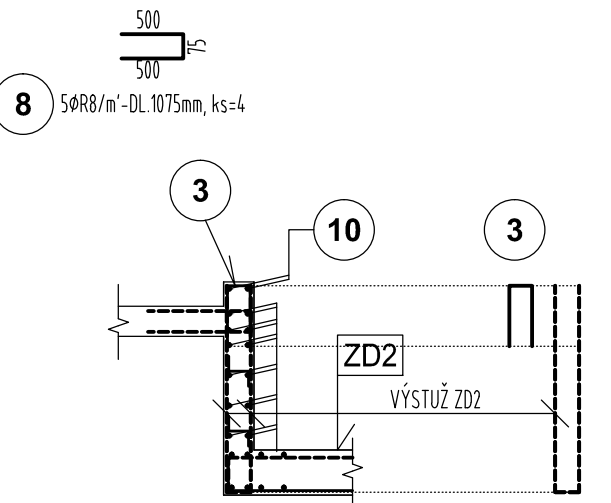
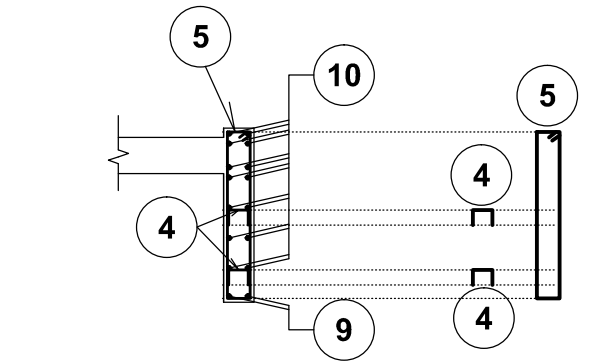
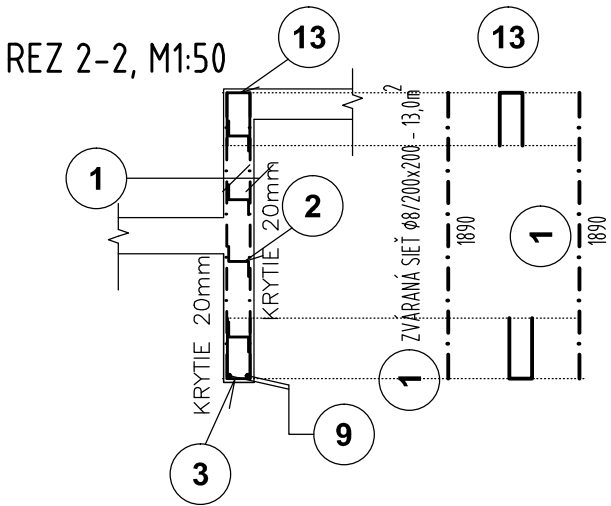


ST5 -1x

POHLAD, M1:50

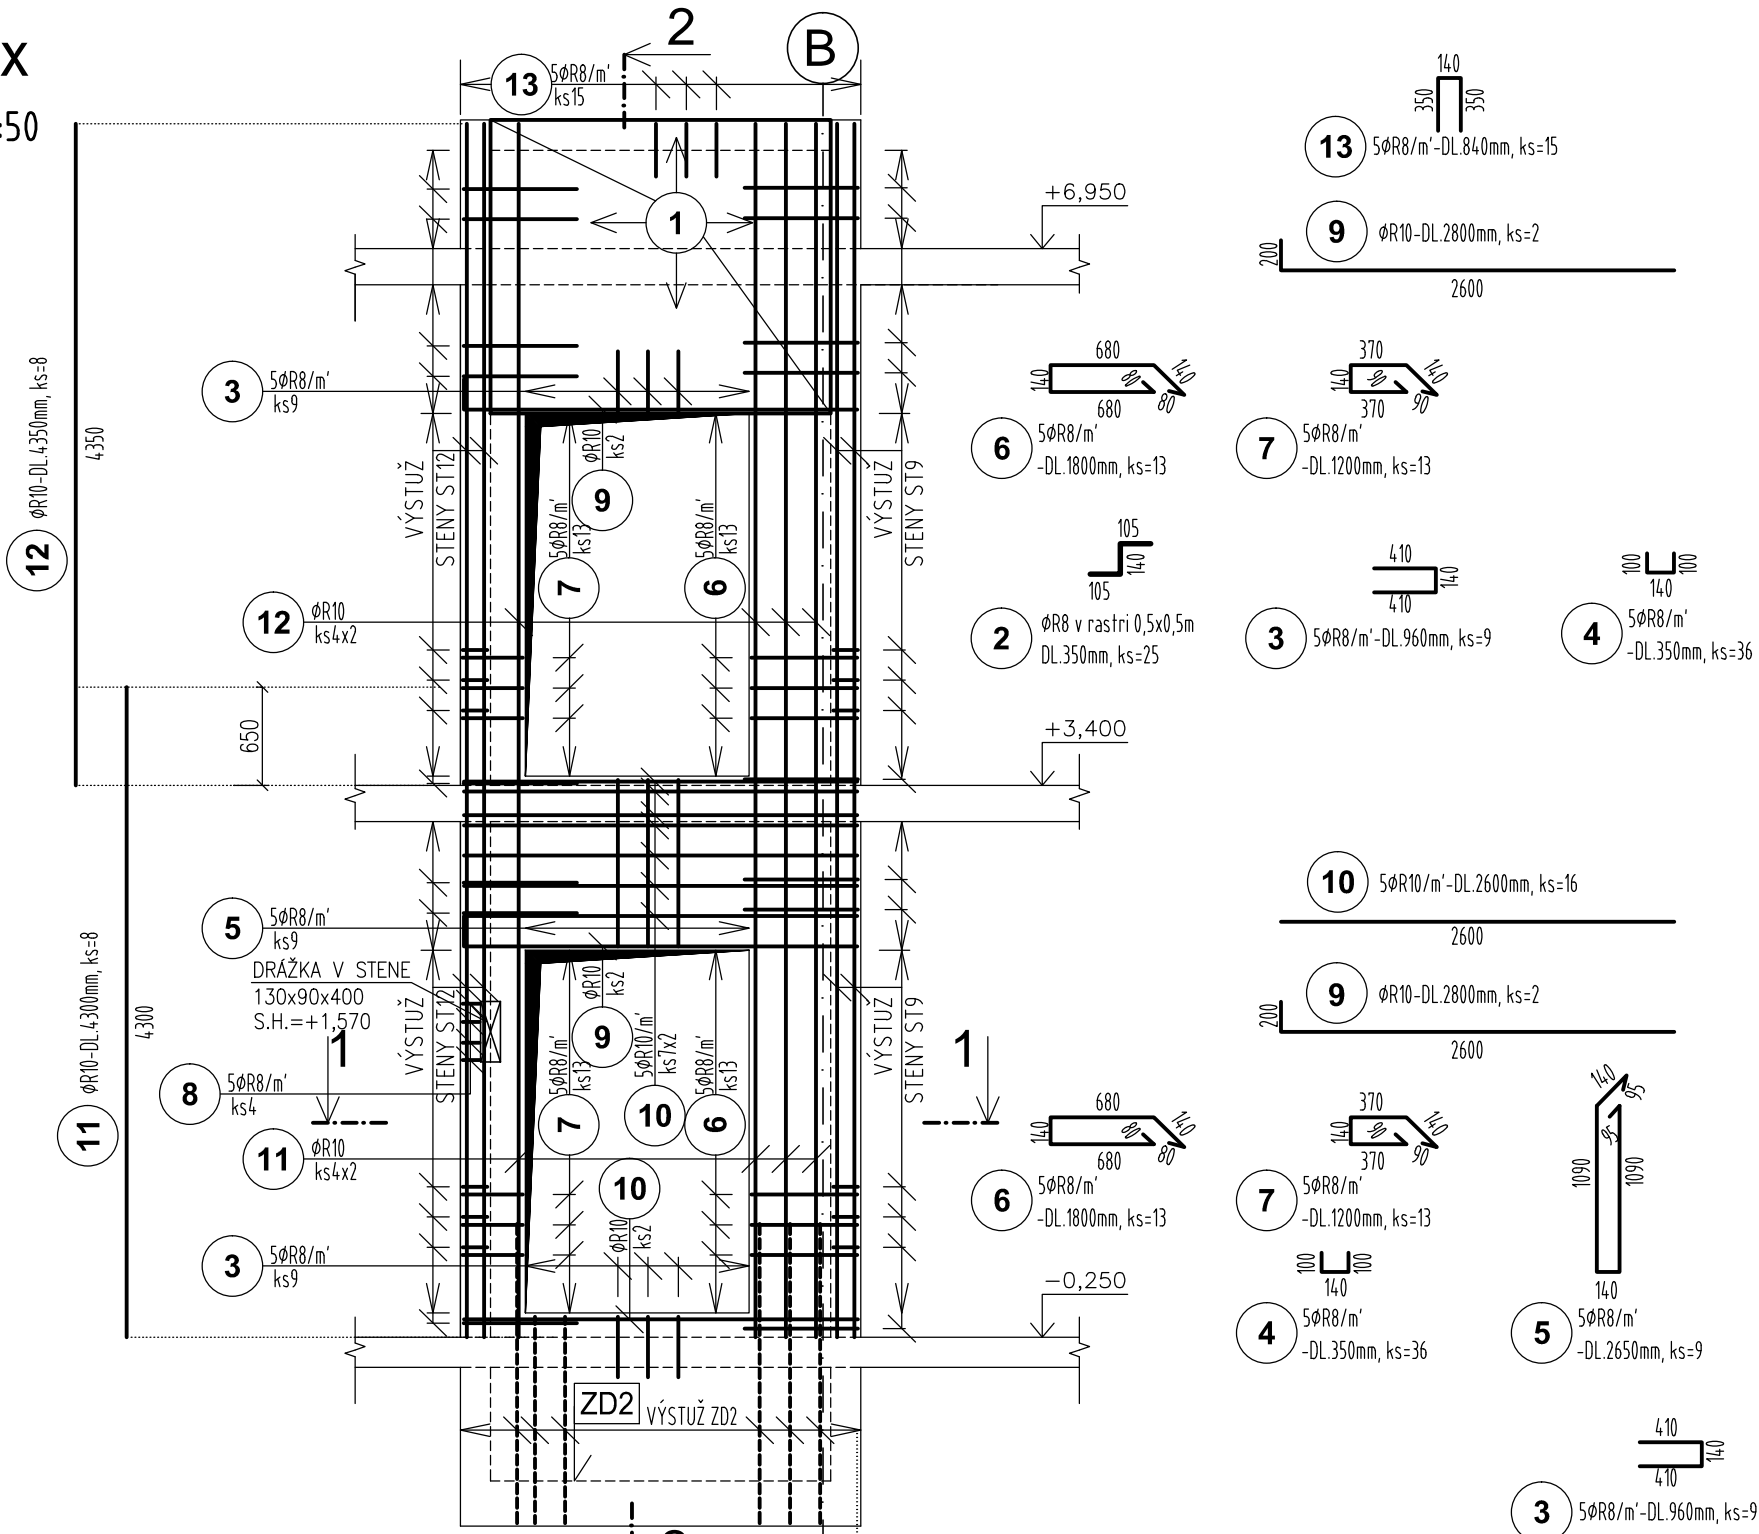

REZ 1-1, M1:50

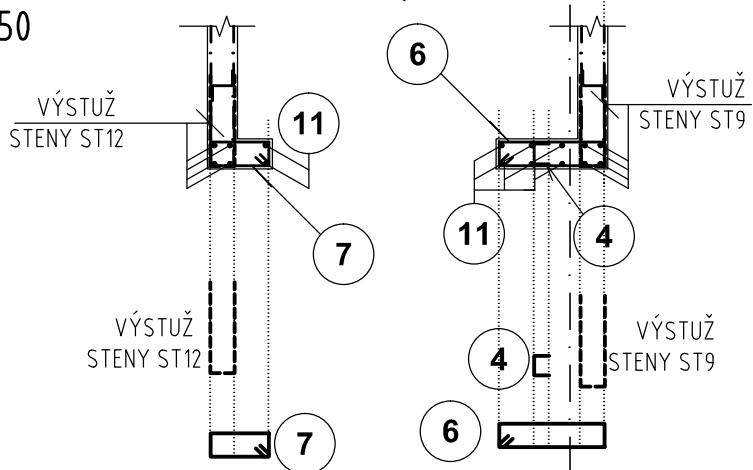


POZNÁMKY :

- POZN.1: KRYTIE VÝSTUŽE JE 20mm
- POZN.2: DODRŽAŤ TECHNOLOGICKÝ POSTUP
- POZN.3: PRIERAZY SKOORDINOVAŤ S PROFESIAMII!!!
- POZN.4: VÝSTUŽ V MIESTE OTVOROV VYSTRIHNUŤ!!!
- POZN.5: V ROHOCH POZDLŽNÚ VÝSTUŽ VENCOV A TRÁMOV VZÁJOMNE ZVARIŤ!!!

STYKOVANIE SIETI V PODORYSE

PODORYS, M1:25

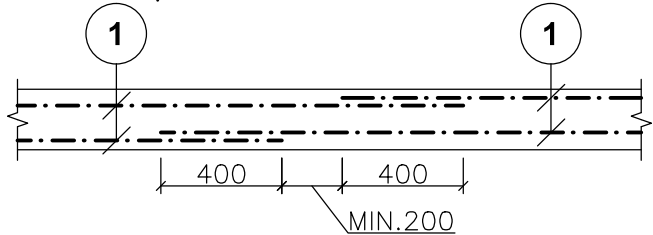

POUŽITÉ MATERIÁLY :

BETÓN EN206-1 - C25/30 - XC1 (SK) - CI 0.4 - Dmax 16mm - S3
VÝSTUŽ S500B
ZVÁRANÁ SIEŤ BST 500 M
OCEL S235 MPa

ÚVODNÝ LIST		OBSAH	
SOCIÁLNO-KOMUNITNÉ CENTRUM, BERNOLÁKOVO		X ÚVODNÝ LIST	
SO 09 - SOCIÁLNO-ZDRAVOTNÉ NÍZKOKAPACITNÉ ZARIADENIE (SZNZ - RODINA)		STENY ST5	
STA		07.10.2025	E1.2.32
STAVEB. OBJEKT		SO 09	630x297
MIERKA		1:50	RP