



REZ, M1:25

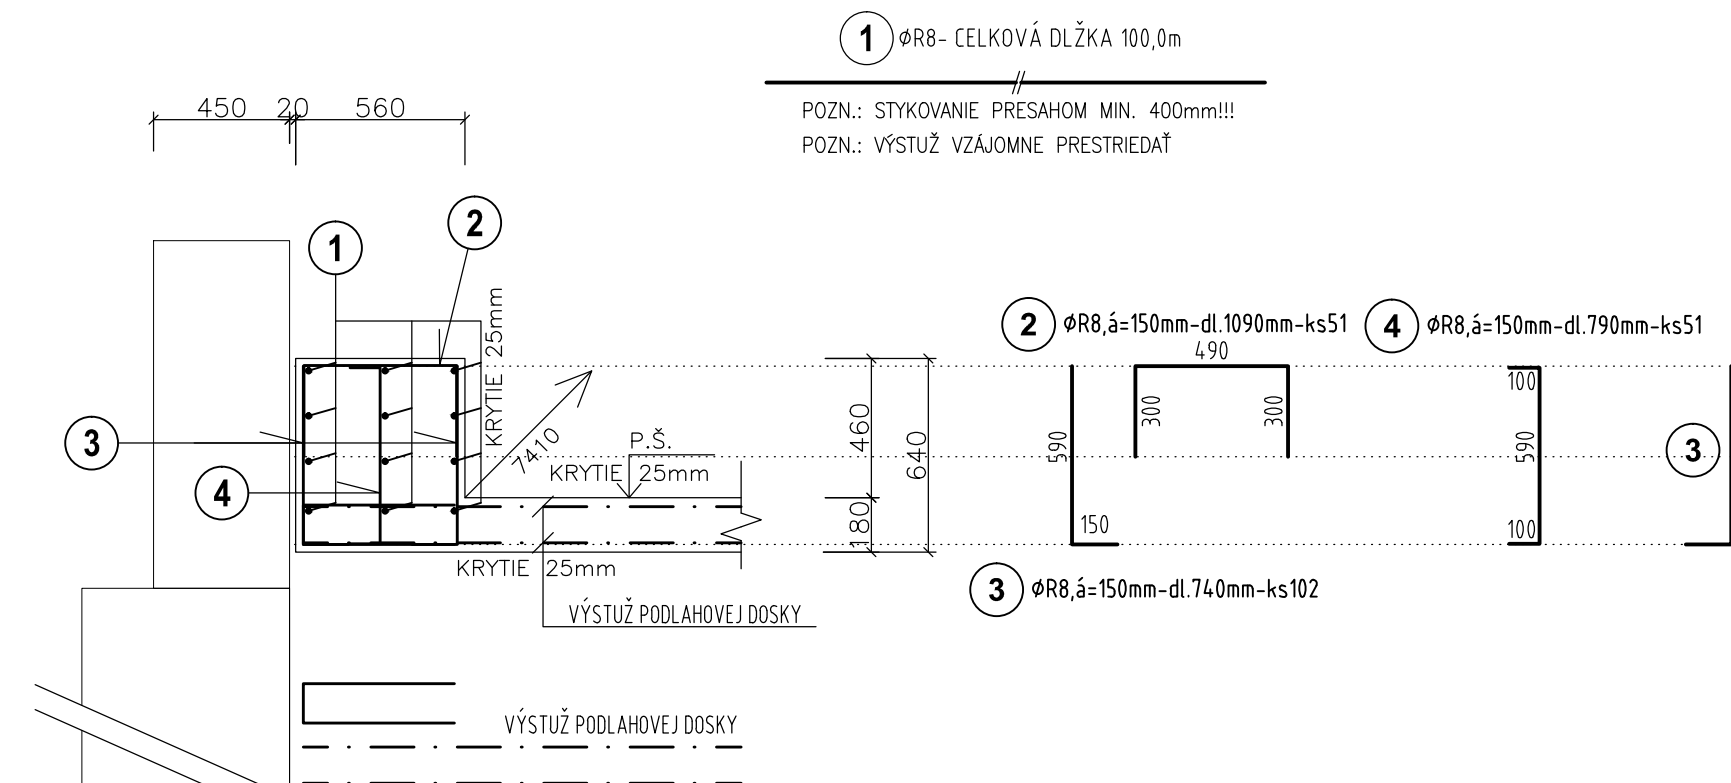


PôDORYS, M1:25

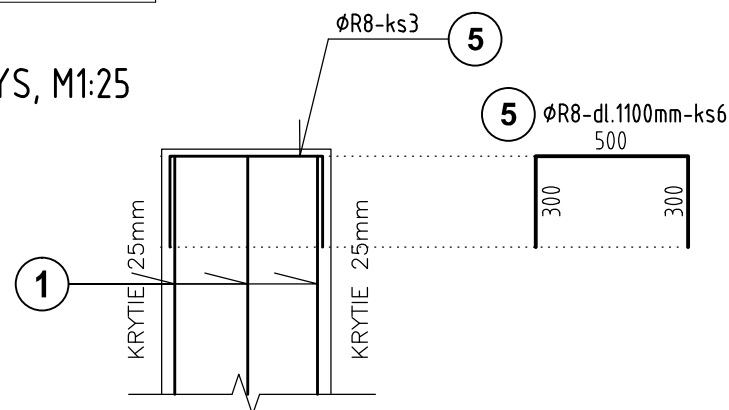

ÚÚZP7T S0EÁUÚUÜP" Á~ ÜYÁOYVÒÜQÜUX" ÁÜXSŸÄÜ
P0EXÜPBW" ÁÁÜPŠÖÜX" PUÁÒV3PWÄÜÜÖÖÜÜÖGÈ

POZN.1: KÓTOVANIE NA OS PRÚTOV
POZN.2: MIN. HLBKA ZALOŽENIA JE 800mm, DO NEZÁMRZNEJ HLBKY!!!
POZN.3: KRYTIE MIN. 25mm

BETÓN EN206-1 - C30/37 - XC4, XD2, XF4 , XA1(SK) - Cl 0.4 - Dmax 16mm
VÝSTUŽ S500B
ZVÁRANÁ SIEŤ BST 500 M

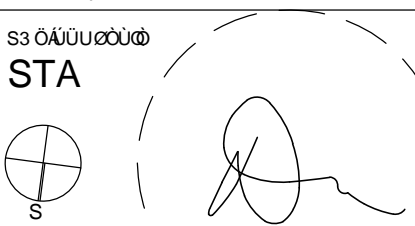07ZUXÁÚÚRÖSWW SOCIÁLNO-KOMUNITNÉ CENTRUM, BERNOLÁKOVO 07ZUXÁÚÚRÖSWW SO 09 - SOCIÁLNO-ZDRAVOTNÉ NÍZKOKAPACITNÉ ZARIADENIE (SZNZ - RODINA)		E1.2 Statika	OBSAH X ÚVŤZŠQ SCQ SCE
S3 ÁÚÚÚÚÚÚÚ STA 	Ö7VWT 10/2025	ÚŠUÁK SÜÖÜW E1.2.49	Ć ě Ĥ Ĥ Ĥ Ĥ N/A s.r.o.
	STAVEB. OBJEKT SO 09	ØÚT7V 630x297	Z[Ĥ Ĥ Ĥ Ĥ Ĥ Ĥ Ĥ Ĥ Ing. Pavol Drha Vyracoval Q* Ĥ Ĥ Ĥ Ĥ Ĥ Ĥ Ĥ Ĥ
	MIERKA 1:25	ÚŤŤÖÖ ÁÜÖ RP	Miesto stavby S\ Ĥ Ĥ Ĥ Ĥ Ĥ Ĥ Ĥ Ĥ 2773/457, 2773/458, 2773/459, 2773/460, 2773/461, 2773/462

INVESTOR	GEN. PROJEKTANT	ÚÚÜRÖSVÖVÁ ÖVQ	KONTAKT
DULOS, s. r. o., Úg [c] ÁG Bratislava 821 05	N/A s.r.o. Sag [a] [a] E Bratislava	DRHA PROJEKT s.r.o. Üc [a] [i] E 841 04 Bratislava	+421 907 093 162 pavol.drha@gmail.com

miestor