

KATASTRY
PARCELNÍ ČÍSLA
DRUH POVRCHU
VZDÁLENOSTI ŠACHET
OZNAČENÍ ŠACHET

SMĚROVÉ POMĚRY

MĚŘÍTKA 1:250/100

HLOUBKA VÝKOPU

KÓTA VÝKOPU

HLOUBKA DNA POTRUBÍ

KÓTA DNA POTRUBÍ

KÓTA PŮVODNÍHO TERÉNU

SROVNÁVACÍ ROVINA


STANIČENÍ [km/m]

PROFIL [mm]-MATERIÁL-DĚLKA [m]

SKLON [promile]-DĚLKA [m]


ULOŽENÍ

Bernolákovo			
parc. č. 2773/6, 2773/90, 2773/114			
Rastlý terén			
8.77	4.28	25.24	22.75
DŠ3	DŠ4	DŠ5	DŠ6
WAVIN TEGRA-600	WAVIN TEGRA-425	WAVIN TEGRA-425	WAVIN TEGRA-425

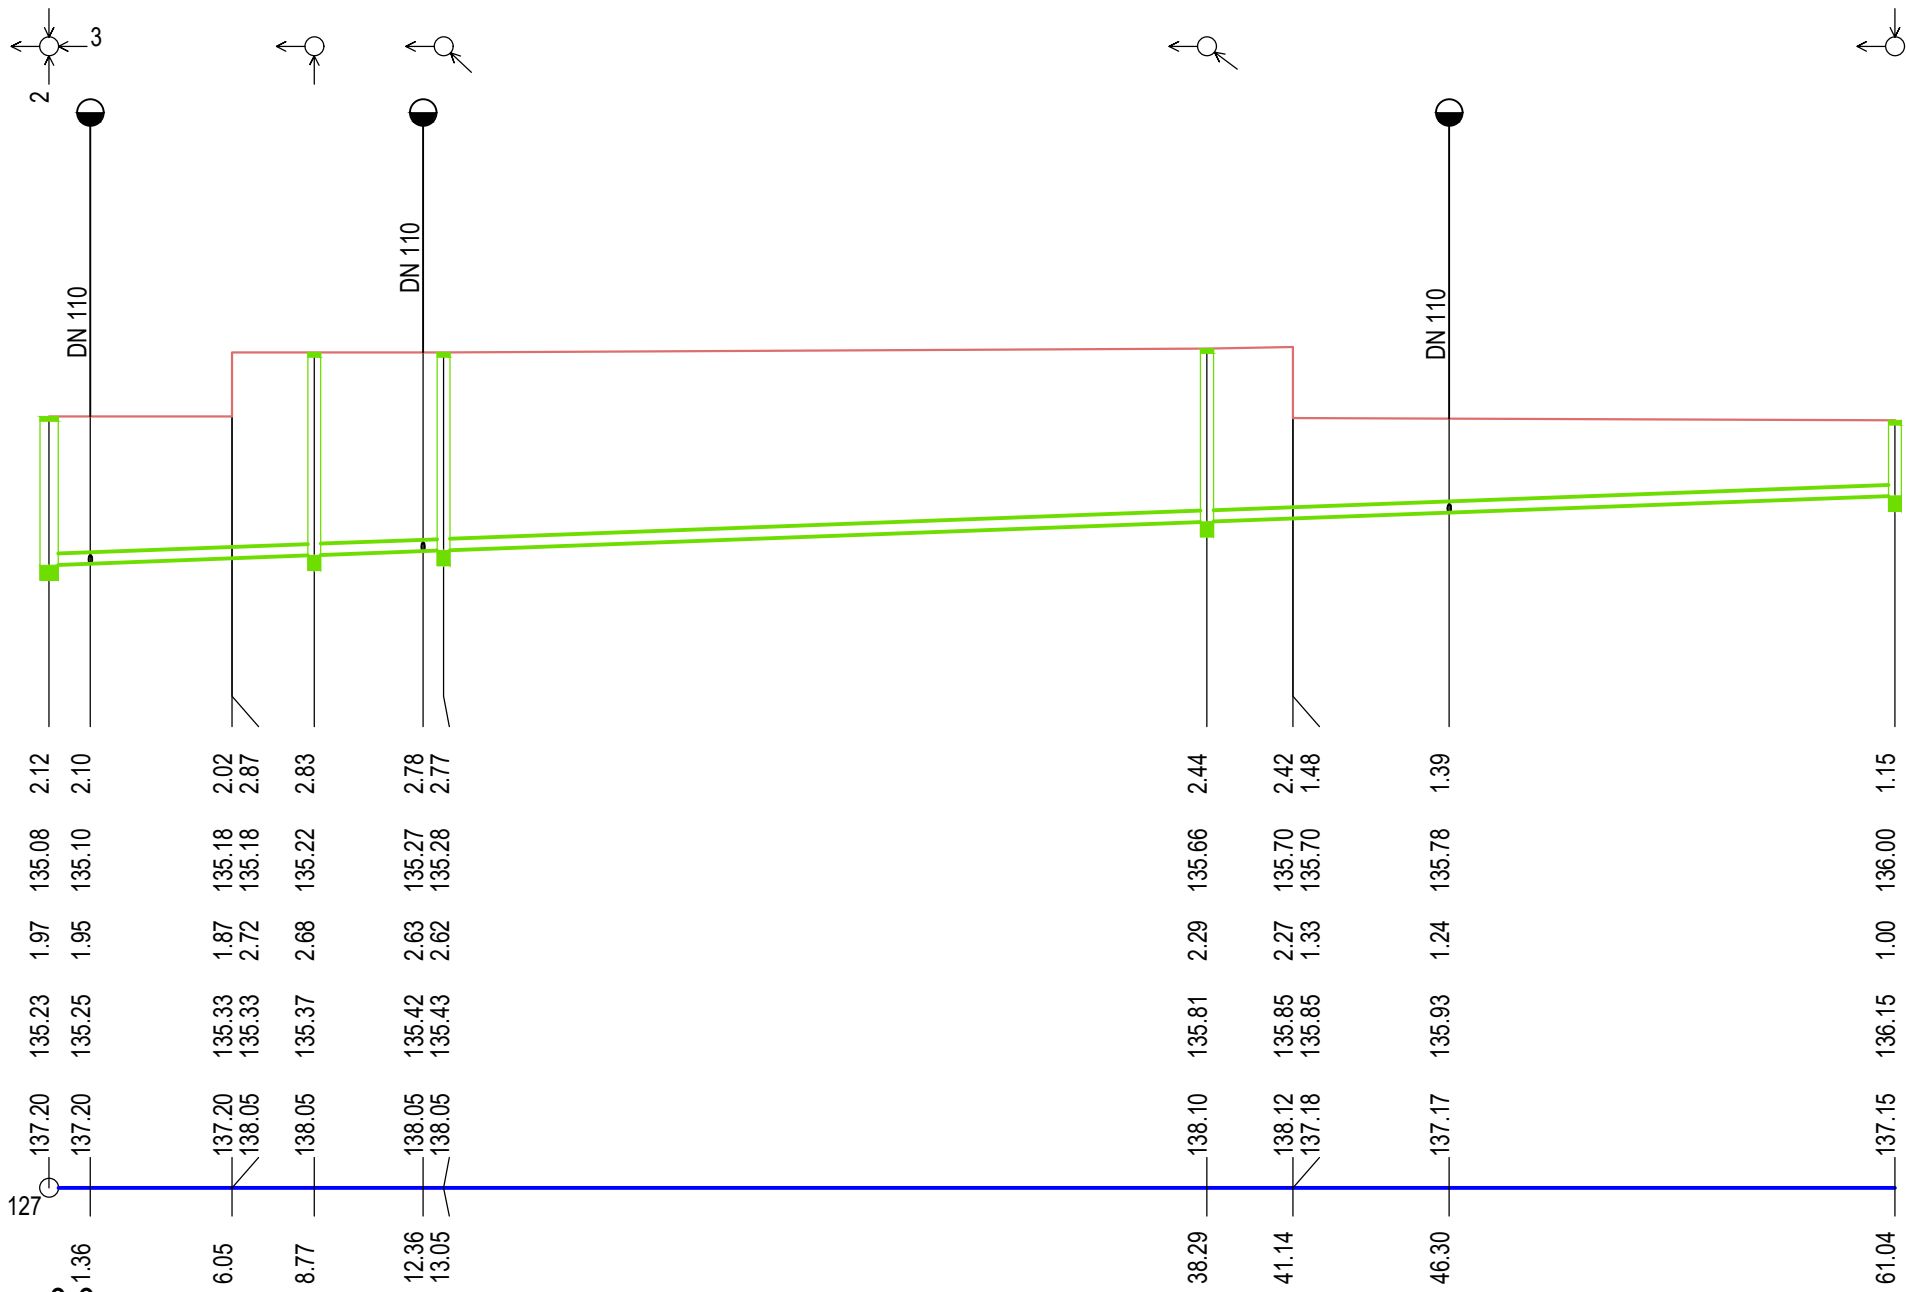

DN150-WAVIN KG PVC-61.04	
15.1-8.77	15.0-52.27
Pieskové lôžko	

Bernolákovo	
parc. č. 2773/6, 2773/90, 2773/114	
Rastlý terén	
14.70	36.04
DŠ3	DŠ2
WAVIN TEGRA-600	WAVIN TEGRA-425

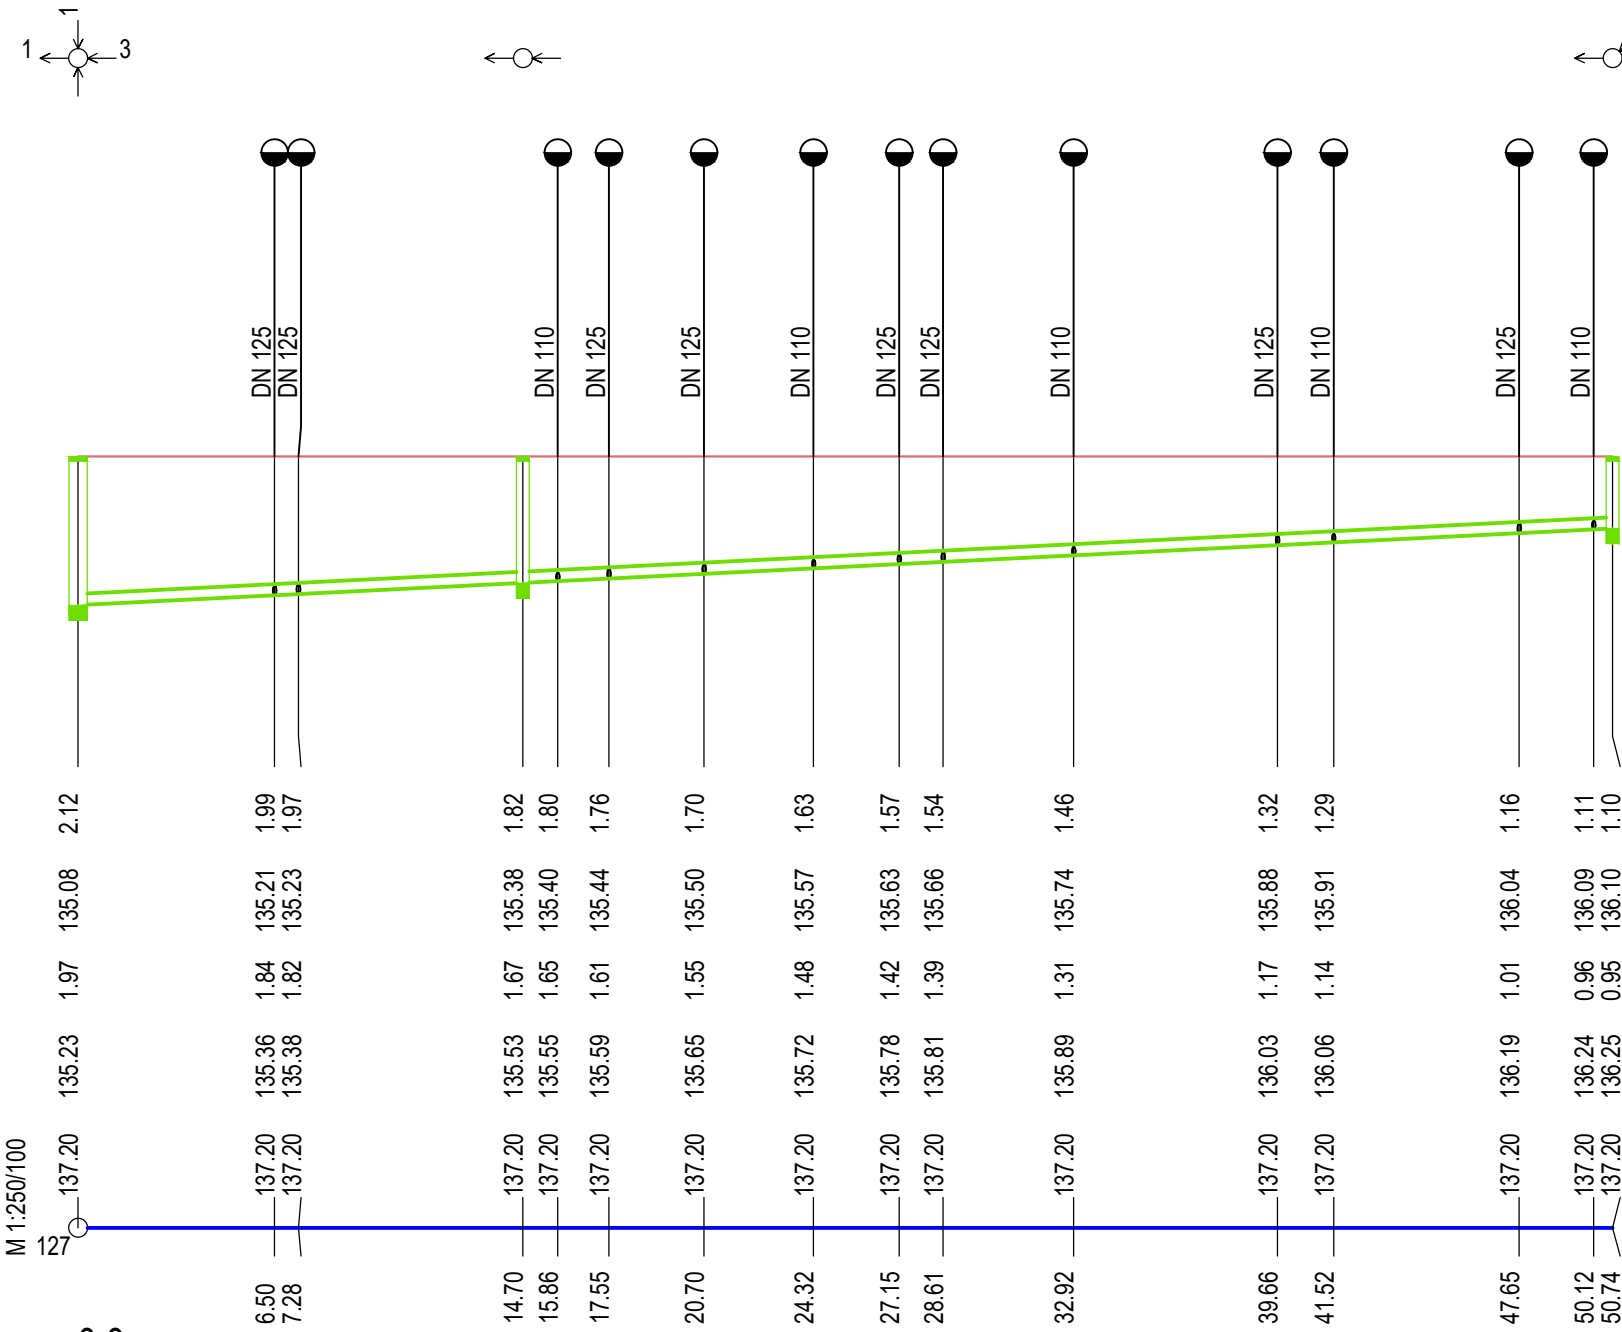

DN150-WAVIN KG PVC-50.75	
20.0-50.75	
Pieskové lôžko	

SO 09 - S-JTSK = ±0,000 = 137,200 m.n.m.

<div>NÁZOV PROJEKTU SOCIÁLNO-KOMUNITNÉ CENTRUM, BERNOLÁKOVO</div> <div>NÁZOV STAVEBNÉHO OBJEKTU SO 09 - SOCIÁLNO-ZDRAVOTNÉ NÍZKOKAPACITNÉ ZARIADENIE (SZNZ - RODINA)</div> <div>KÓD PROFESIE ZTI</div> <div>ČÍSLO SADY</div>	ČASŤ E1.3. Zdravotechnika		OBSAH Pozdĺžny profil dažďovej kanalizácie
	DÁTUM 09/2025	ČÍSLO VÝKRESU 11	Autor návrhu N/A s.r.o. Zodpovedný projektant Ing. Juraj Herda Vypracoval Bc. Soňa Úreková Miesto stavby
	STAVEB. OBJEKT SO 09	FORMÁT 4x A4	parc. č. 2773/457, 2773/458, 2773/459, 2773/460, 2773/461, 2773/462, Lekárska ulica, 900 27 Bernolákovo
	MIERKA 1:250/100	STUPEŇ PD RPD	

INVESTOR
DULOS, s. r. o.,
Súľovská 2
Bratislava 821 05

GEN. PROJEKTANT
N/A s.r.o.
Kalinčiakova 3,
Bratislava

PROJEKTANT ČASTI
H_pro s.r.o.
Ďdreja Mráza 3161/9
821 03 Bratislava

KONTAKT
+421 902 103 723
herda@hpro.sk

miestor