



Detail prahu dverí ≤80


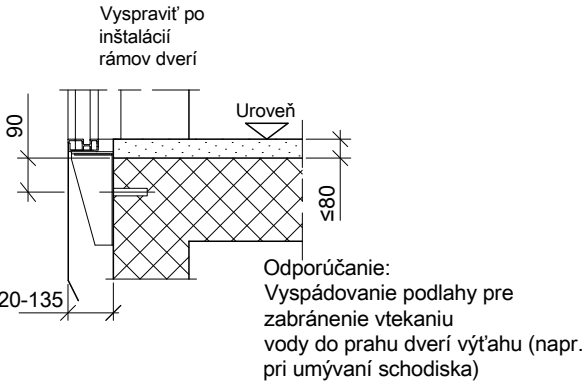


Detail prahu dverí >80

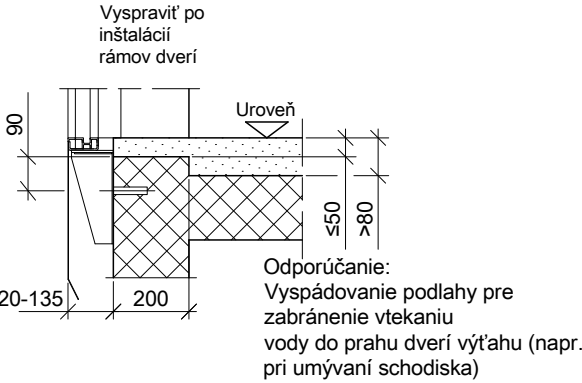



Pohľad z nástupiska

1:50

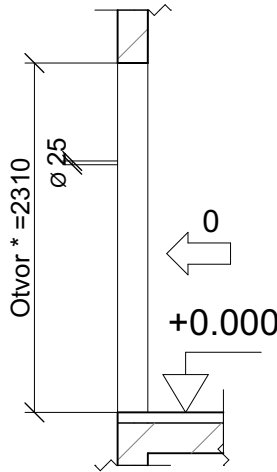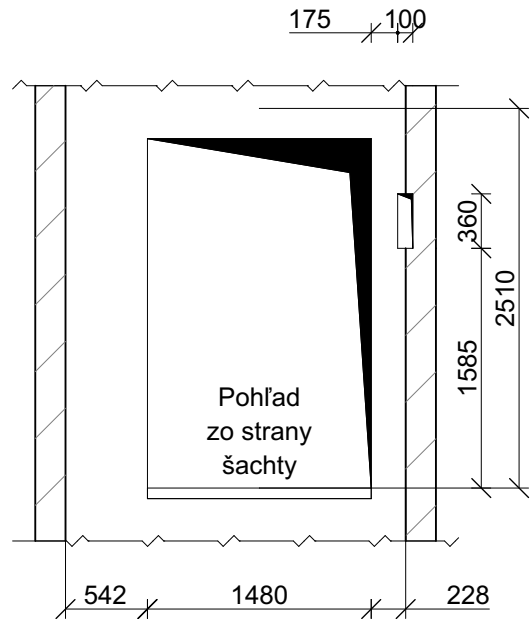


* = od úrovne čistej podlahy

Napájací kábel

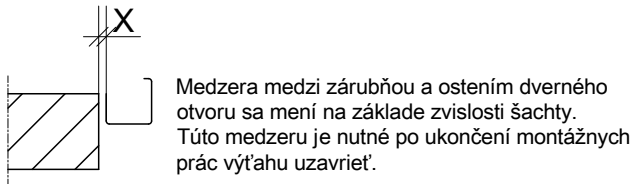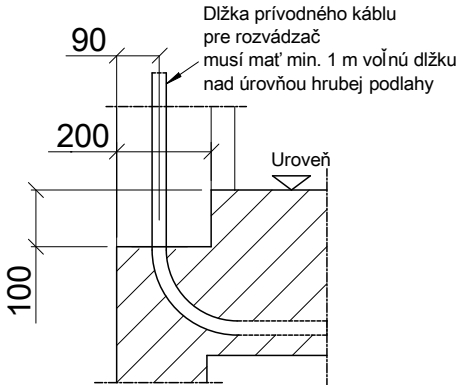

Uzatvorenie dverného otvoru

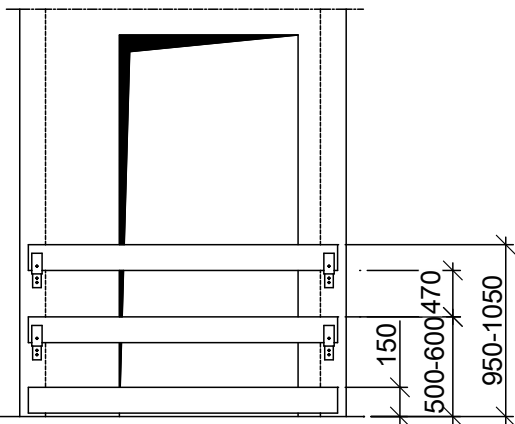

Uzatvorenie dverného otvoru (povinnosť stavby)
Dverný otvor musí byť zabezpečený po celej šírke. Zabezpečenie musí byť jednoducho demontovateľné, konštruované a namontované v súlade s aktuálnymi predpismi a normami!

SO 09 - S-JTSK = ±0,000 = 137,200 m.n.m.

NÁZOV PROJEKTU SOCIÁLNO-KOMUNITNÉ CENTRUM, BERNOLÁKOVO NÁZOV STAVEBNÉHO OBJEKTU SO 09 - SOCIÁLNO-ZDRAVOTNÉ NÍZKOKAPACITNÉ ZARIADENIE (SZNZ - RODINA)	ČASŤ PS 01 VÝŤAHY		OBSAH Detail dverí
	KÓD PROFESIE ASR	DÁTUM 10/2025	
	STAVEB. OBJEKT SO 09	ČÍSLO VÝKRESU PS 01.06	
		FORMÁT A3	
ČÍSLO SADY	MIERKA 1:50	STUPEŇ PD DRP	Autor návrhu N/A s.r.o. Zodpovedný projektant Ing. Ján Majerník Vypracoval Alojz Fiala Miesto stavby parc. č. 2773/457, 2773/458, 2773/459, 2773/460, 2773/461, 2773/462, Lekárska ulica, 900 27 Bernolákovo

INVESTOR
DULOS, s. r. o.,
Súľovská 2
Bratislava 821 05

GEN. PROJEKTANT
N/A s.r.o.
Kalinčiakova 3,
Bratislava

PROJEKTANT ČASTI
miestor s.r.o.
Račianska 78
831 02 Bratislava

KONTAKT
+421 902 311 435
+421 908 092 924
atelier@miestor.sk

miestor