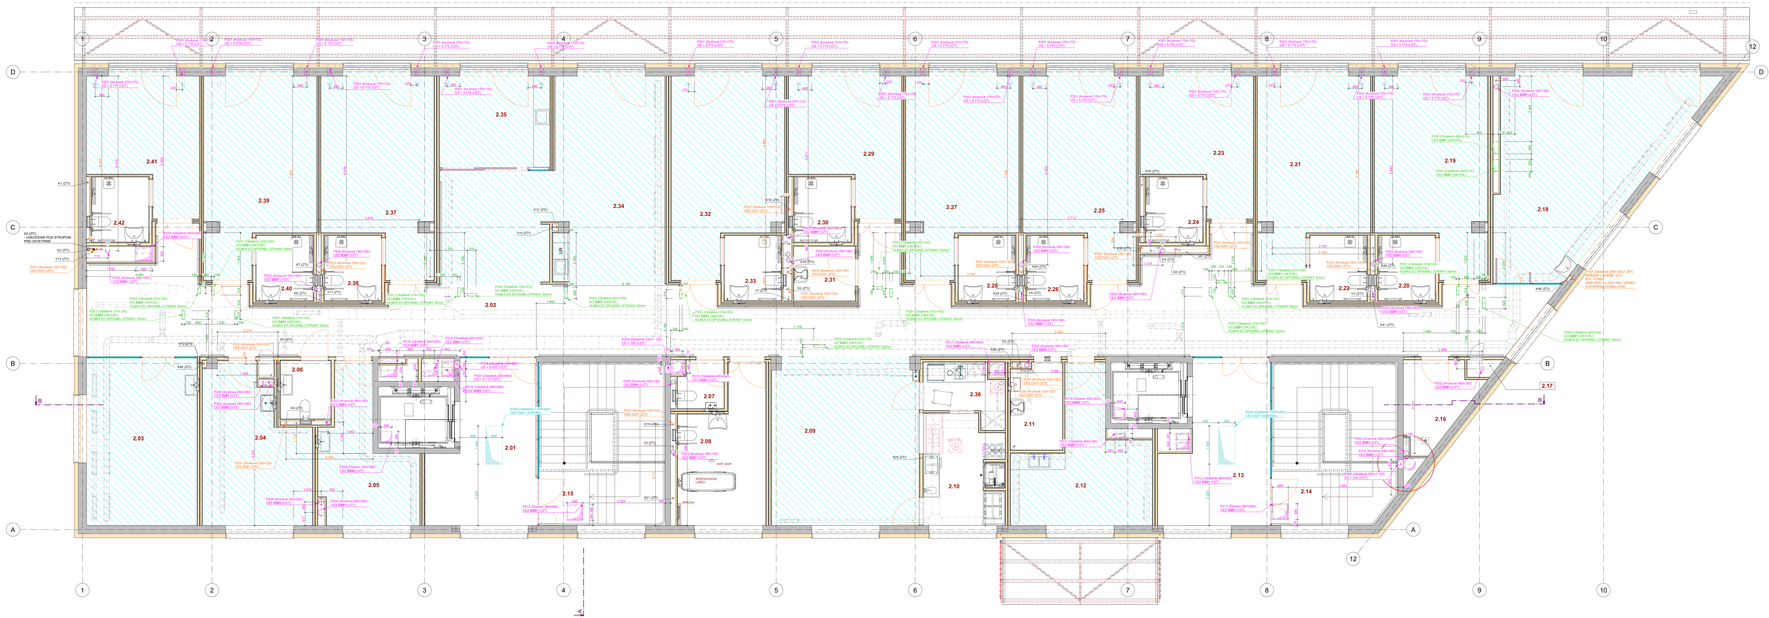

XXXX PREKLADY (N.P.)								
ID	PROFESIA	ŠÍRKA	VÝŠKA	HRÚBKA	TVAR	VÝŠKA OD PODLAHY	VÝŠKA OSI PREKLADU	TYP PREKLADU
P201	VZT	170	170	300	Kruhová	3 775	3 690	PREKLAD VZT
P202	VZT	160	160	240	Kruhová	---	---	PREKLAD VZT
P203	VZT	190	190	240	Kruhová	---	---	PREKLAD VZT
P204	VZT	220	220	240	Kruhová	---	---	PREKLAD VZT
P205	VZT	280	280	240	Kruhová	---	---	PREKLAD VZT
P206	VZT	280	880	200	Obdelník	4 150	3 720	PREKLAD VZT
P207	VZT	280	880	200	Obdelník	3 110	3 680	PREKLAD VZT
P208	VZT	330	1 120	200	Obdelník	4 250	3 690	PREKLAD VZT
P209	VZT	350	335	200	Obdelník	---	---	PREKLAD VZT
P210	VZT	440	440	240	Kruhová	---	---	PREKLAD VZT
P211	VZT	190	190	240	Obdelník	---	---	PREKLAD VZT
P212	VZT	480	592	240	Obdelník	---	---	PREKLAD VZT
P213	VZT	580	580	240	Obdelník	---	---	PREKLAD VZT
P214	VZT	400	200	240	Obdelník	---	---	PREKLAD VZT
P215	VZT	480	480	240	Obdelník	---	---	PREKLAD VZT
P216	VZT	480	680	240	Obdelník	---	---	PREKLAD VZT
P217	VZT	580	480	240	Obdelník	---	---	PREKLAD VZT
P218	VZT	680	528	240	Obdelník	---	---	PREKLAD VZT
P219	VZT	400	400	200	Chranic	---	---	PREKLAD VZT
P220	VZT	640	530	240	Obdelník	---	---	PREKLAD VZT
P230	ZTI	120	120	5	Kruhová	---	---	PREKLAD VZT
P231	ZTI	120	120	240	Kruhová	---	---	PREKLAD VZT
P240	STAVBA	1 600	800	240	Obdelník	---	---	PREKLAD VZT
P251	OKOLI	315	100	50	Obdelník	---	---	PREKLAD ZO SKLOVLÁKNA (ZO ŽIARU) S. Stone-ZO
P252	OKOLI	430	150	50	Obdelník	---	---	PREKLAD ZO SKLOVLÁKNA (ZO ŽIARU) S. Stone-ZO
P253	OKOLI	215	150	50	Obdelník	---	---	PREKLAD ZO SKLOVLÁKNA (ZO ŽIARU) S. Stone-ZO
P254	OKOLI	100	215	50	Obdelník	---	---	PREKLAD ZO SKLOVLÁKNA (ZO ŽIARU) S. Stone-ZO
P255	OKOLI	480	210	240	Obdelník	---	---	PREKLAD ZO SKLOVLÁKNA (ZO ŽIARU) S. Stone-ZO

POČET KUSOV	POZNÁMKA ODOLNOSŤ
22	---
16	POŽ. ÚTESNENIE 15+
1	POŽ. ÚTESNENIE 15+
1	POŽ. ÚTESNENIE 15+
2	POŽ. ÚTESNENIE 15+
1	---
1	---
2	---
1	POŽ. ÚTESNENIE 15+
1	POŽ. ÚTESNENIE 15+
1	POŽ. ÚTESNENIE 15+