



PÔDORYS EXTERIÉR - 1. NP    M 1:50

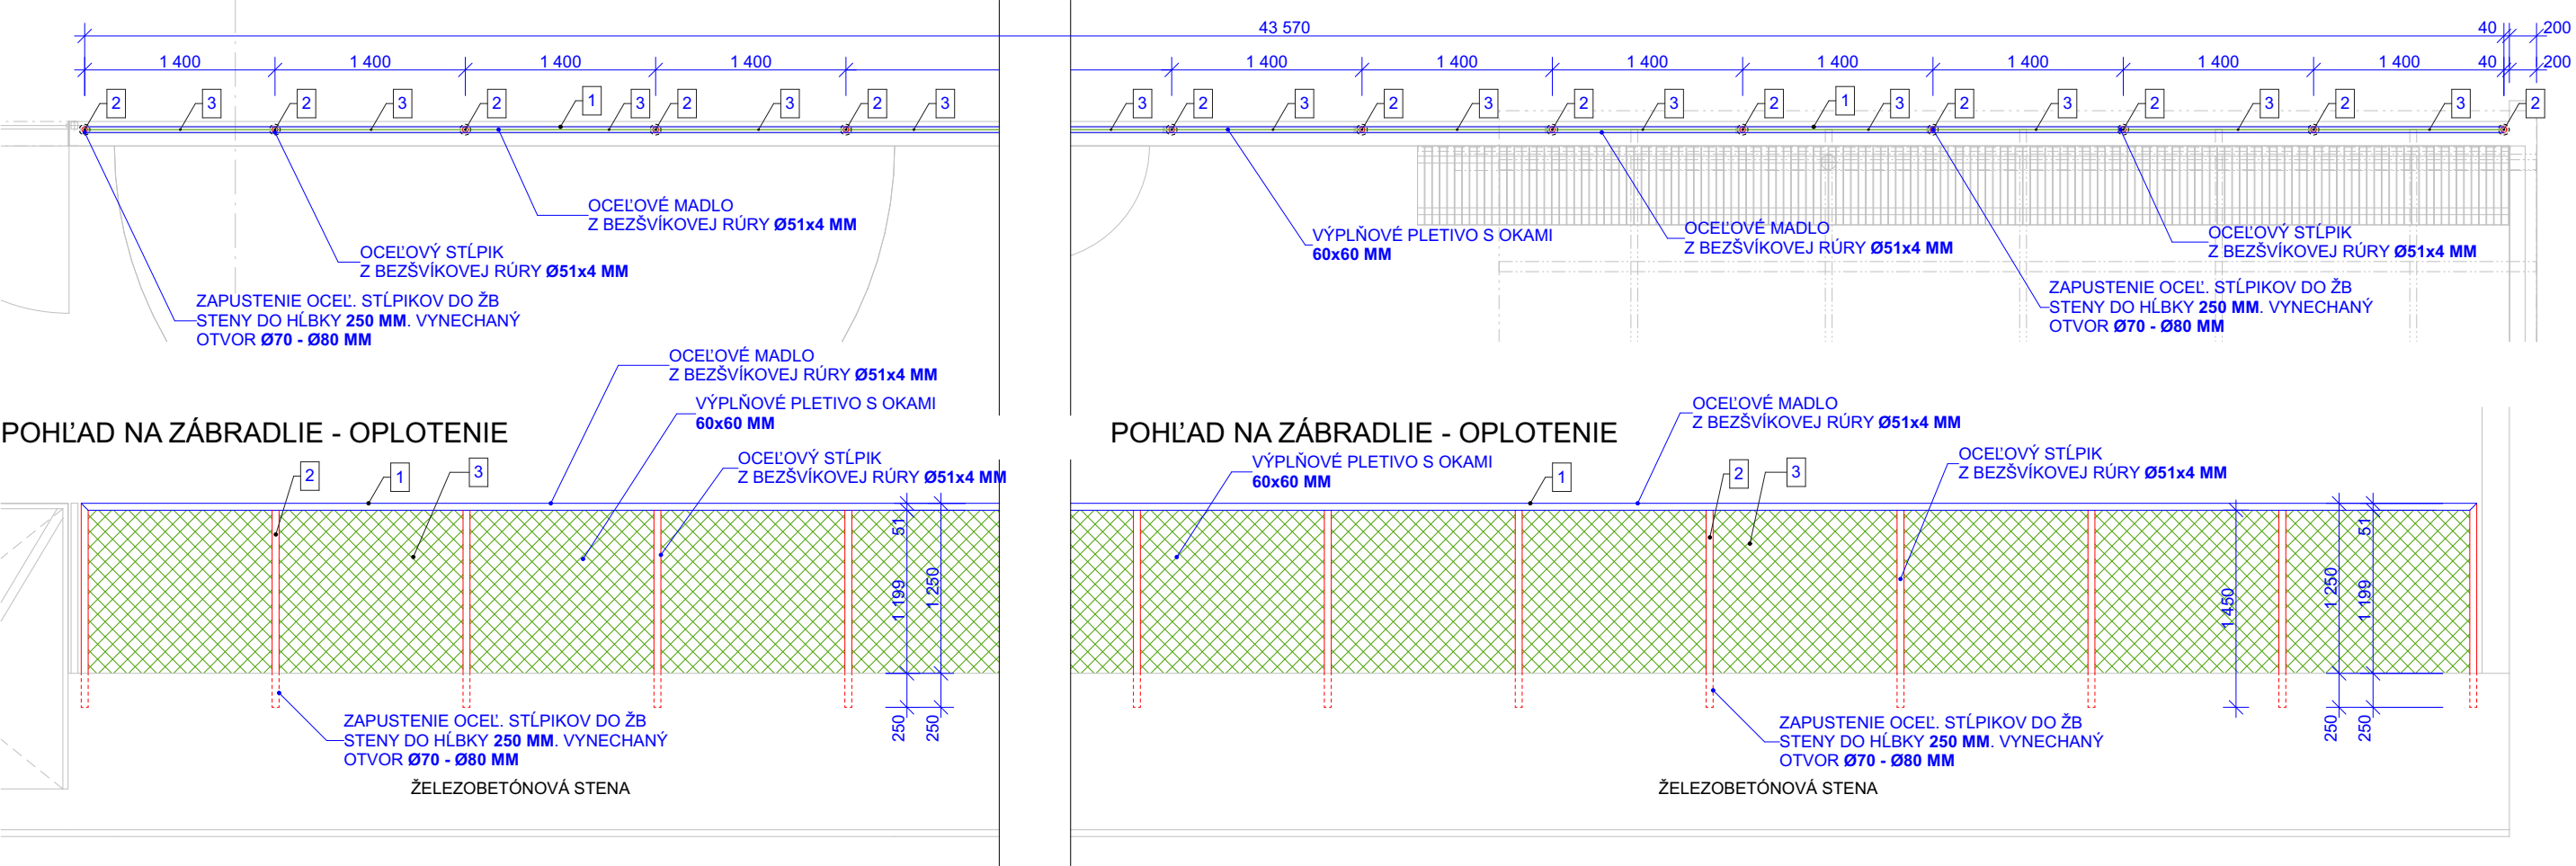

SCHEMATICKÁ AXONOMETRIA

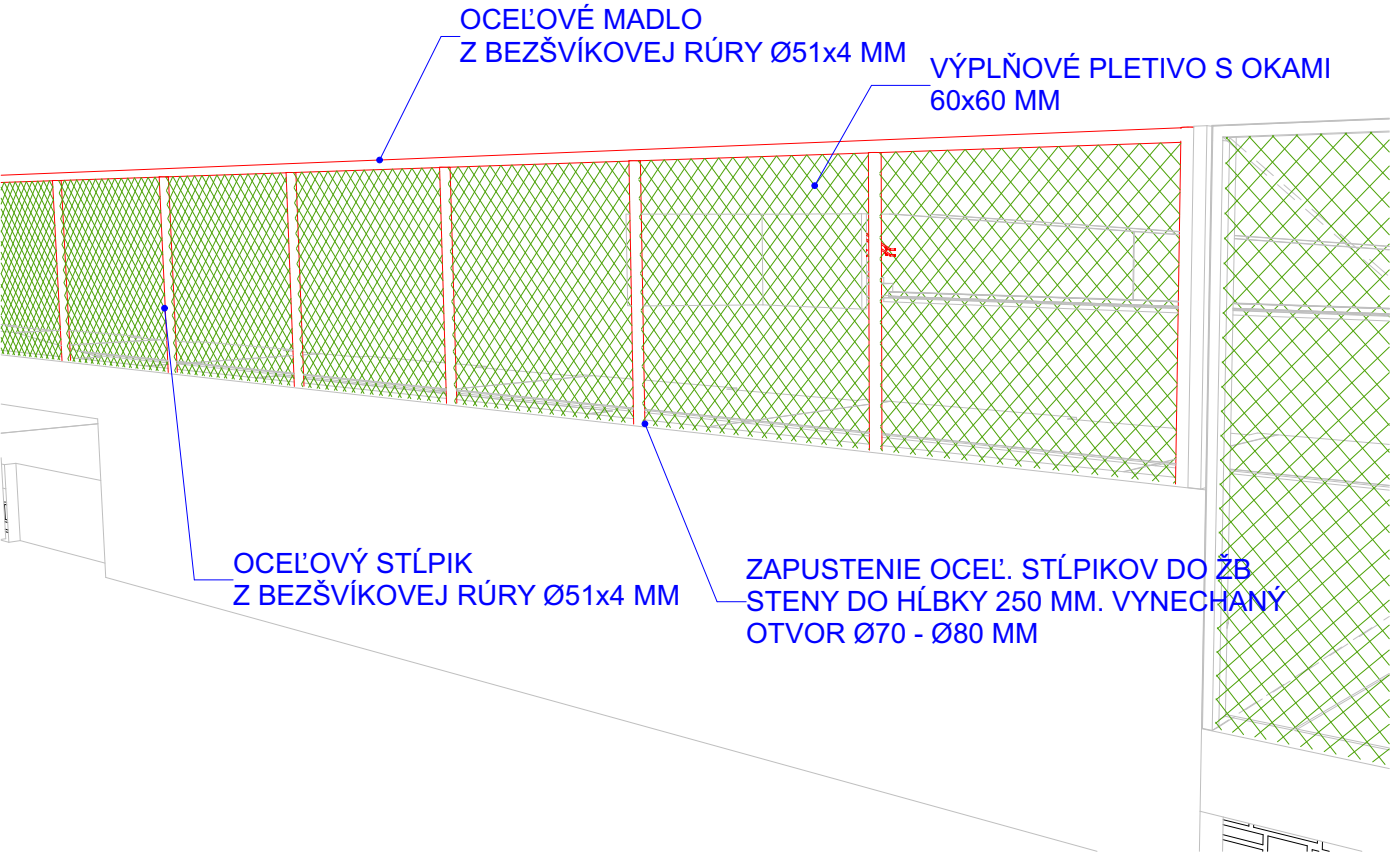

MATERIÁL	1 - MADLO - OCEĽOVÁ TYČ Ø51x4 MM, POČET: 1 ks, DĹŽKA SPOLU: 43,57 m, CELK. HMOTNOSŤ: 4,64 kg/m 2 - NOSNÝ STĽPIK - OCEĽOVÁ TYČ Ø51x4 MM, POČET: 32 ks, VÝŠKA 1450 MM, CELK. HMOTNOSŤ: 4,64 kg/m 3 - PLOTOVÉ PLETIVO OHRADOVÉ POZINKOVANÉ - OKÁ ROZMEROV 60x60 MM, POČET: 31 ks, VÝŠKA 1200 MM
POVRCHOVÁ ÚPRAVA	OCEĽOVÁ KONŠTRUKCIA, 1x ZÁKLADNÝ POLYURET. NÁTER + 1x POVRCH. NÁTER, FAREBNOSŤ: RAL 3012 PLETIVO - POVRCHOVÁ ÚPRAVA: ŽIAROVÝM POZINKOVANÍM
CELKOVÁ VÁHA ZÁBRADLIA	(1) 202,16 kg + (2) 215,30 kg = 417,68 kg
CELKOVÝ POČET ZÁBRADLÍ	1 ks
POZNÁMKA	SKUTOČNÉ ROZMERY PREMERAŤ NA STAVBE A SKOORDINOVAŤ, VYHOTIVIŤ V POHĽADOVEJ KVALITE S VYSOKÝM NÁROKOM NA DETAIL, KOTVENIA VYHOTIVIŤ AKO PREDPRÍPRAVU DO ŽELEZOBETÓNOVEJ PLECHODOSKY, KOORDINOVAŤ S REÁLNYMI ROZMERMÍ NA STAVBE