



ZP6 - bm=120,35 m

REZ , M1:25

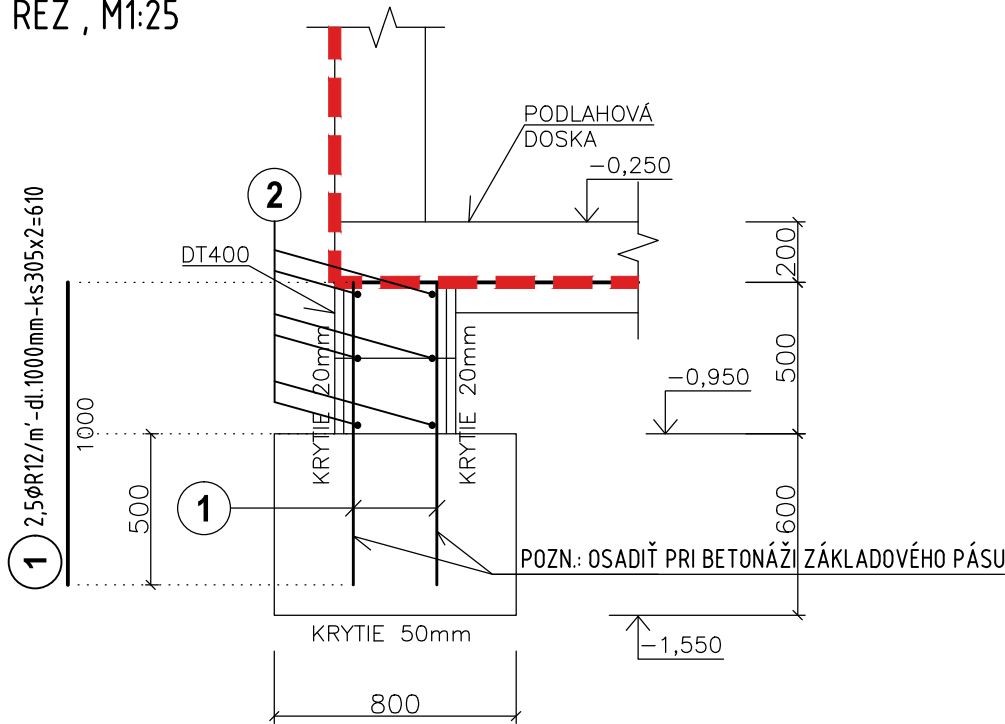

Pôdorys, M1:25

DETAIL STYKOVANIA V ROHU:

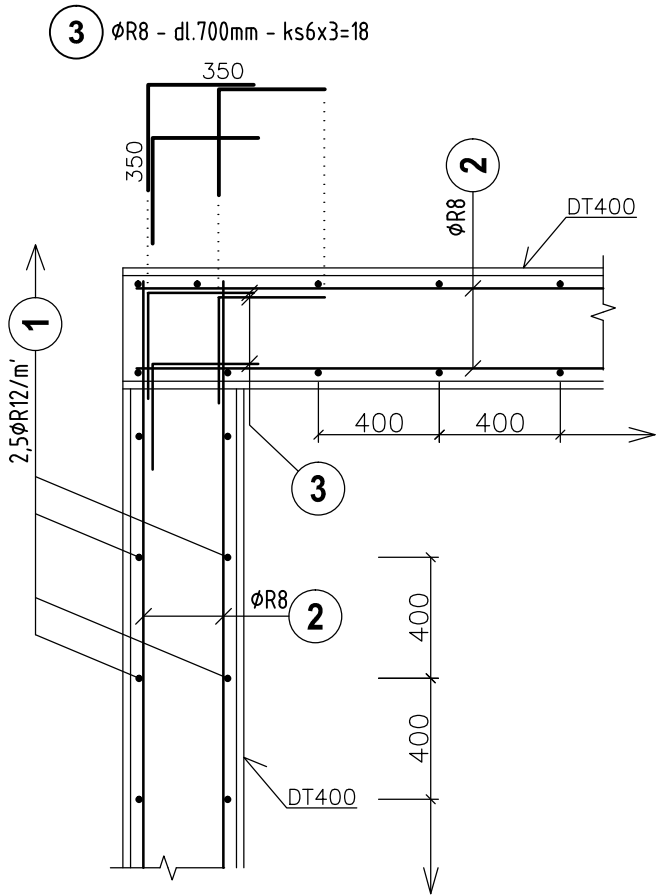

2 ØR8, CELKOVÁ DLŽKA = 800,0m

POZN.: STYKOVANIE PRESAHOŤ MIN. 350 mm  
POZN.: VÝSTUŽ VZÁJOMNE PRESTRIEĎAŤ

POZNAMKY :

- POZN.1: KRYTIE POZDLŽNEJ VÝSTUŽE JE 20, 50mm  
POZN.2: DODRŽAŤ TECHNOLOGICKÝ POSTUP  
POZN.3: PRIERAZY SKOORDINOVAŤ S PROFESIAMI

POUŽITÉ MATERIÁLY :

BETÓN EN206-1 - C30/37 - XC2, XA1 (SK) - CI 0.4 - Dmax 16mm - S3 - ZÁKLADY
BETÓN EN206-1 - C20/25 - X0 (SK) - CI 0.4 - Dmax 16mm - S3 - PODKLADNÝ BETÓN
VÝSTUŽ S500B
ZVÁRANÁ SIEŤ BST 500 M

ÚVODNÝ LIST

PROJEKT SOCIÁLNO-KOMUNITNÉ CENTRUM, BERNOLÁKOVO PROJEKT SO 09 - SOCIÁLNO-ZDRAVOTNÉ NÍZKOKAPACITNÉ ZARIADENIE (SZNZ - RODINA)	OBJEKT E1.2 Statika	OBSAH X ÚVODNÝ LIST
S3 STA ÚŠU SADY	10/2025 STAVEB. OBJEKT SO 09 MIERKA 1:25	ÚŠU E1.2.12 420x297 RP
Miesto stavby 2773/457, 2773/458, 2773/459, 2773/460, 2773/461, 2773/462		

INVESTOR  
DULOS, s. r. o.,  
Úg [c] i AG  
Bratislava 821 05

GEN. PROJEKTANT  
N/A s.r.o.  
Sajb [c] i AG  
Bratislava

ÚVODNÝ LIST  
DRHA PROJEKT s.r.o.  
Úg [c] i AG  
841 04 Bratislava

KONTAKT  
+421 907 093 162  
pavol.drha@gmail.com

miestor