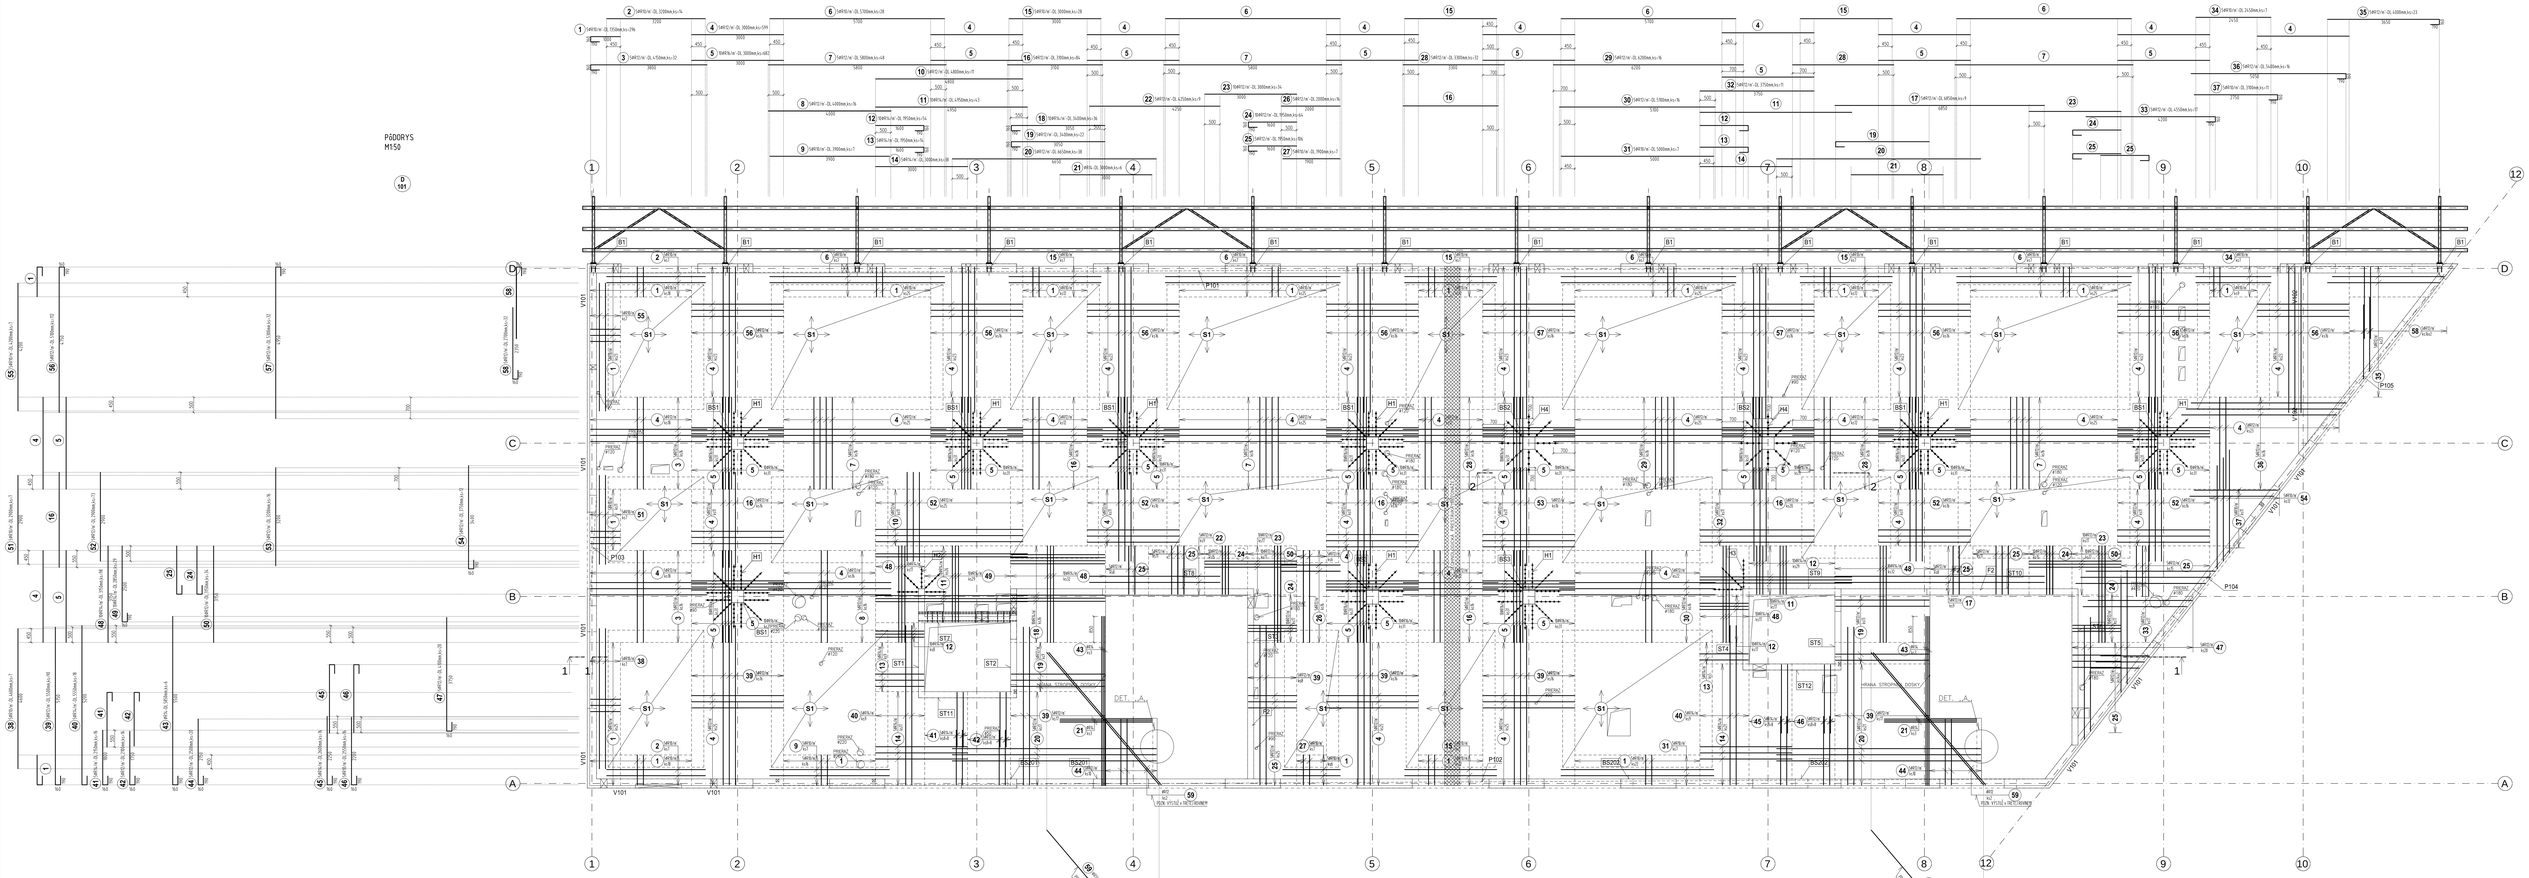

POZNÁMKY :

POZN.1: VÝSTUŽ V MIESTE OTVOROV VYSTRIHNÚŤ!!!

POZN.2: KRYTIE VÝSTUŽÍ JE 30mm–DOLNÁ VÝSTUŽ, 20mm–HORNÁ VÝSTUŽ

POZN.3: DODRŽAŤ TECHNOLOGICKÝ POSTUP

POZN.4: PRIERAZY SKOORDINOVAŤ S PROFESIAMI!!!

POZN.5: KÓTOVANIE NA OS PRÍTOV

POZN.6: V ROHOCH POZDĽŽNU VÝSTUŽ VENCOV A TRÁMOV VÁZAJÚCIMI ZVARIŤ!!!

POUŽITÉ MATERIÁLY :

BETÓN EN206-1 - C25/30 - XC1 (SK) - Cl 0.4 - Dmax 16mm - S3

VÝSTUŽ S500B

ZVÁRANÁ SIEŤ BST 500 M

OCEL S235 MPa

POZNÁMKA: DO STROPNEJ DOSKY ZO SPODNEJ HRANY NIE JE DOVOLENÉ VŕTAŤ HĽBŠIE AKO 50mm. PRI MONTÁŽI SVIETIDIEL, ZÁVESNÝCH PRVKOV A INÝCH INŠTALÁCIÍ JE POTREBNÉ POUŽIŤ VHODNÉ KOTVIACE PRVKY S MAXIMÁLNOU HĺBKOU VŕTANIA DO 50mm TAK, ABY NEDOŠLO K POŠKODENIU ZABUDOVANÝCH INŠTALÁCIÍ- NAPR. STROPNÉ CHLADENIE.

SO 09 - S-ŽTSK = 92,000 = 137,200 m.n.m.

NÁZOV PROJEKTU: BÝVANIE-BOROVÍNY CENTRUM, BERNOLÁKOVO	L.Č.: E1.2 Statika	OBSAH: VÝSTUŽ STROPNEJ DOSKY D101 - HORNÁ VÝSTUŽ
NÁZOV SÚVISIACI OBJEKTU: SO 09 - SOCIÁLNO-ZDRAVOTNÉ ZARIADENIE, TECHNICKÉ ZARIADENIE - BÝVANIE-BOROVÍNY		
KÓD PROFESIE: STA	DÁTUM: 10/2025	LIŠTA VÝKRESU: E1.2.20
	STUPEŇ OBJEKT: SO 09	FORMÁT: 1680x891
	MIERKA: 1:50	STUPEŇ PD: RP

Autor výkresu: Ing. Karol Ďurica

Zodpovedný projektant: Ing. Pavol Ďurica, PhD.
Ing. Pavol Ďurica, Ing. Mária Ogurečková

Miesto stavby: Bernolákovo, parc. 302/21 Bernolákovo 2773/4802, 2773/4806, 2773/4803, 2773/4805, 2773/4801, 2773/4802

INVESTOR: OVUDA, a. s. Dúbravská 2 Bratislava 821 05

GEN. PROJEKTANT: NIA s.r.o. Kalná nákova 3, Bratislava

PROJEKTANT LAST.: DRVA PROJEKT s.r.o. Dvořákovo nábrežie 8 811 04 Bratislava

KONTAKT: +421 907 053 092 pavol.durica@gmail.com

miestor