

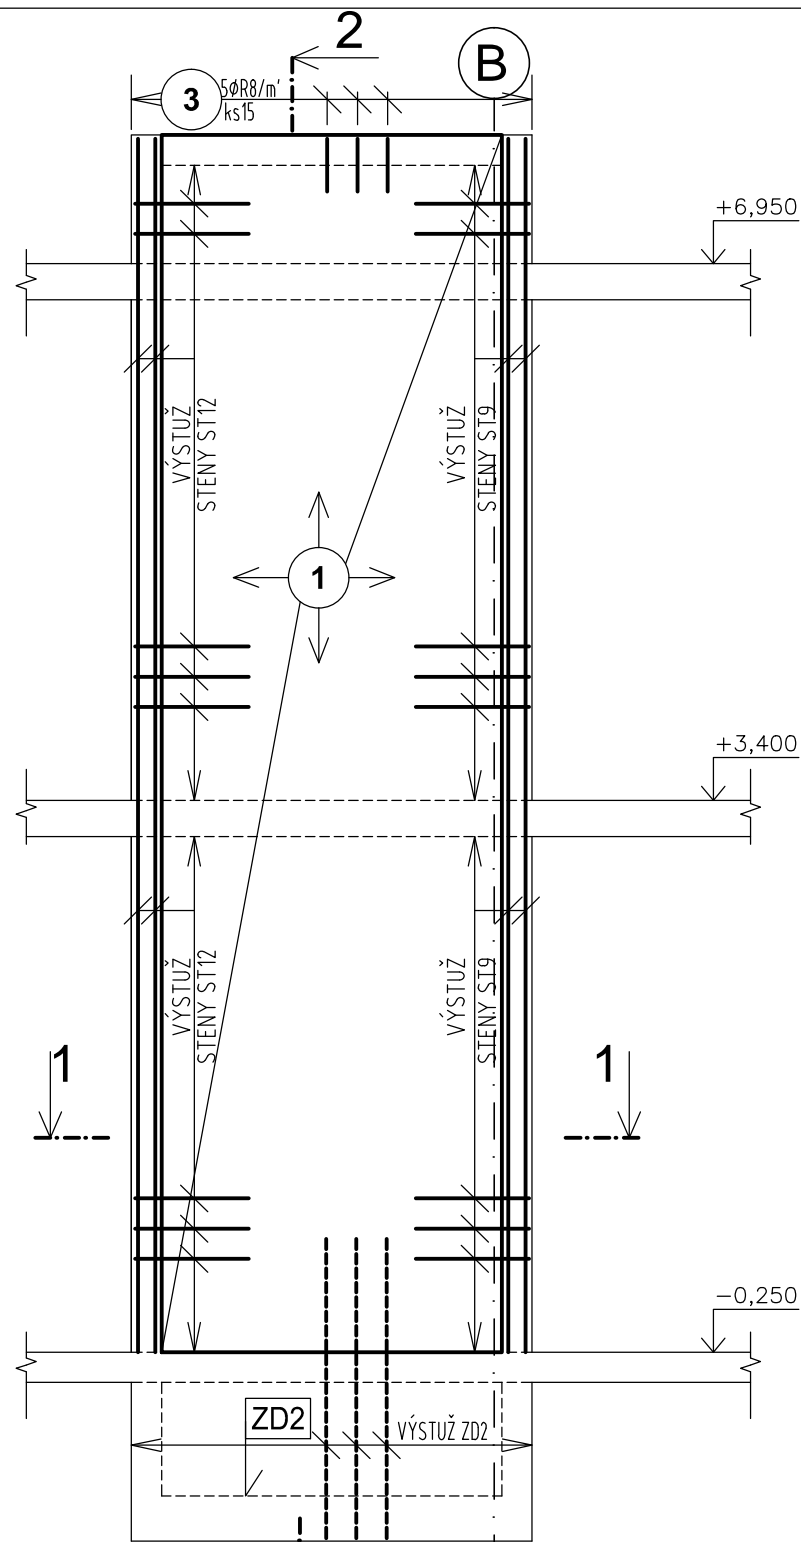
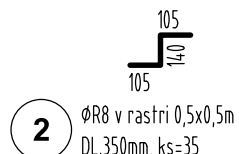
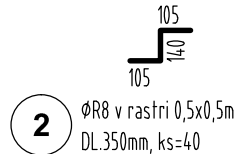



POHLAD, M1:50

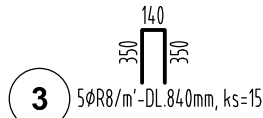

REZ 1-1, M1:50

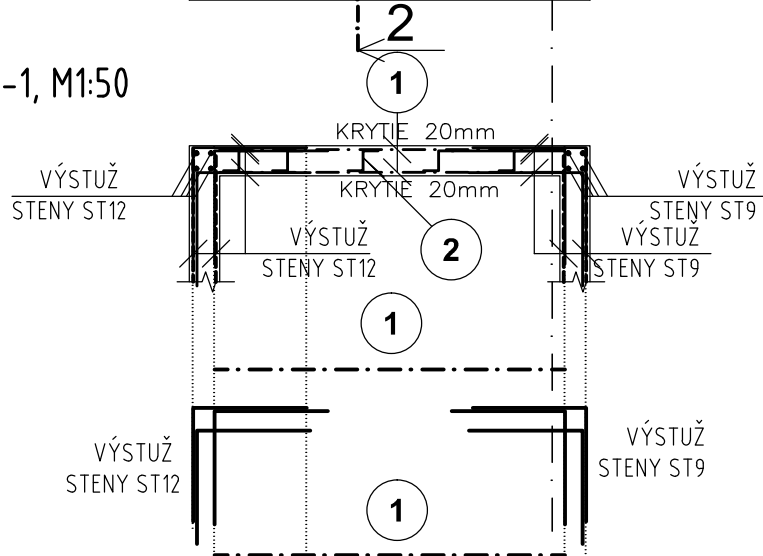

REZ 2-2, M1:50

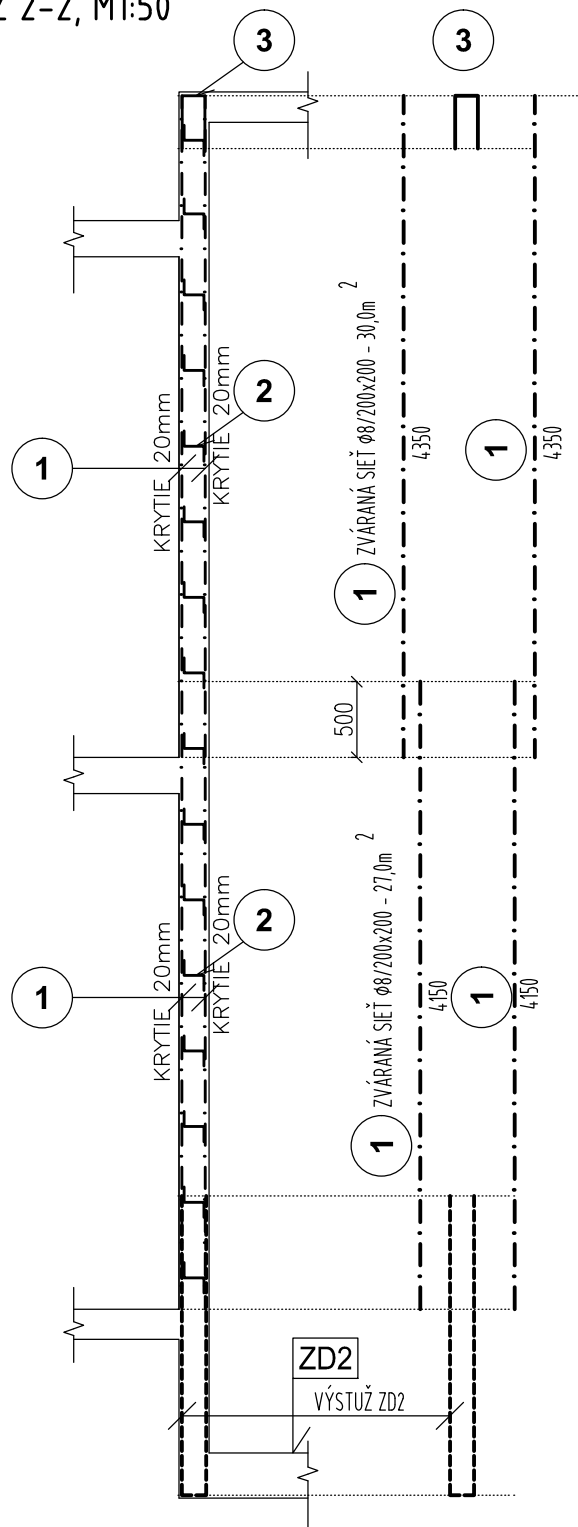

POZNÁMKY :

POZN.1: KRYTIE VÝSTUŽE JE 20mm

POZN.2: DODRŽAŤ TECHNOLOGICKÝ POSTUP



POZN.3: PRIERAZY SKOORDINOVAŤ S PROFESIAMII!!!

POZN.4: VÝSTUŽ V MIESTE OTVOROV VYSTRIHNÚŤ!!!

POZN.5: V ROHOCH POZDLŽNU VÝSTUŽ VENCOV A TRÁMOV VZÁJOMNE ZVARIŤ!!!

POUŽÍVÁNÍ ZNAČEK :

BETÓN EN206-1 - C25/30 - XC1 (SK) - CI 0.4 - Dmax 16mm - S3
VÝSTUŽ S500B
ZVÁRANÁ SIEŤ BST 500 M
OCEL S235 MPa

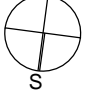UUAJUBURUSAMCECEAMFHCECAE E E E b7ZUXAJUURORSVV SOCIÁLNO-KOMUNITNÉ CENTRUM, BERNOLÁKOVO b7ZUXAJUBXOÓb* PUÁJÓRORSVV SO 09 - SOCIÁLNO-ZDRAVOTNÉ NÍZKOKAPACITNÉ ZARIADENIE (SZNZ - RODINA)			E1.2 Statika OBSAH X ÛVWZ STENY ST4	
S3 OAJUUAJOUU STA   ÚŠU SADY	Ö7VWT 10/2025	ÚŠUAK SÜÖUW E1.2.31	CE q I A i c i @ N/A s.r.o. Z[ä] [c ^ ä] Ä [i] b ^ ä c Ing. Pavol Drha Vypracoval Q B u a q [/ O : c a q] E T i : a s u ^ * i ^ \ [c i	
	STAVEB. OBJEKT SO 09	æUT 7V 630x297	Miesto stavby Š ^ \ i : ^ \ * ^ i Ä [a s u c e c i / O ^ \] [i] \ [c i] a s t a Ä 2773/457, 2773/458, 2773/459, 2773/460, 2773/461, 2773/462	
	MIERKA 1:50	ÜVWÜO AJÖ RP		

INVESTOR
DULOS, s. r. o.,
Úg [ç•\ | ÁG
Bratislava 821 05

GEN. PROJEKTANT
N/A s.r.o.
Sada 3a [ca]E
Bratislava

DRHA PROJEKT s.r.o.
Úč: 841 04 Bratislava

KONTAKT

+421 907 093 162
pavol.drha@gmail.com

miestor