



ST7 -1x
POHLAD, M1:50

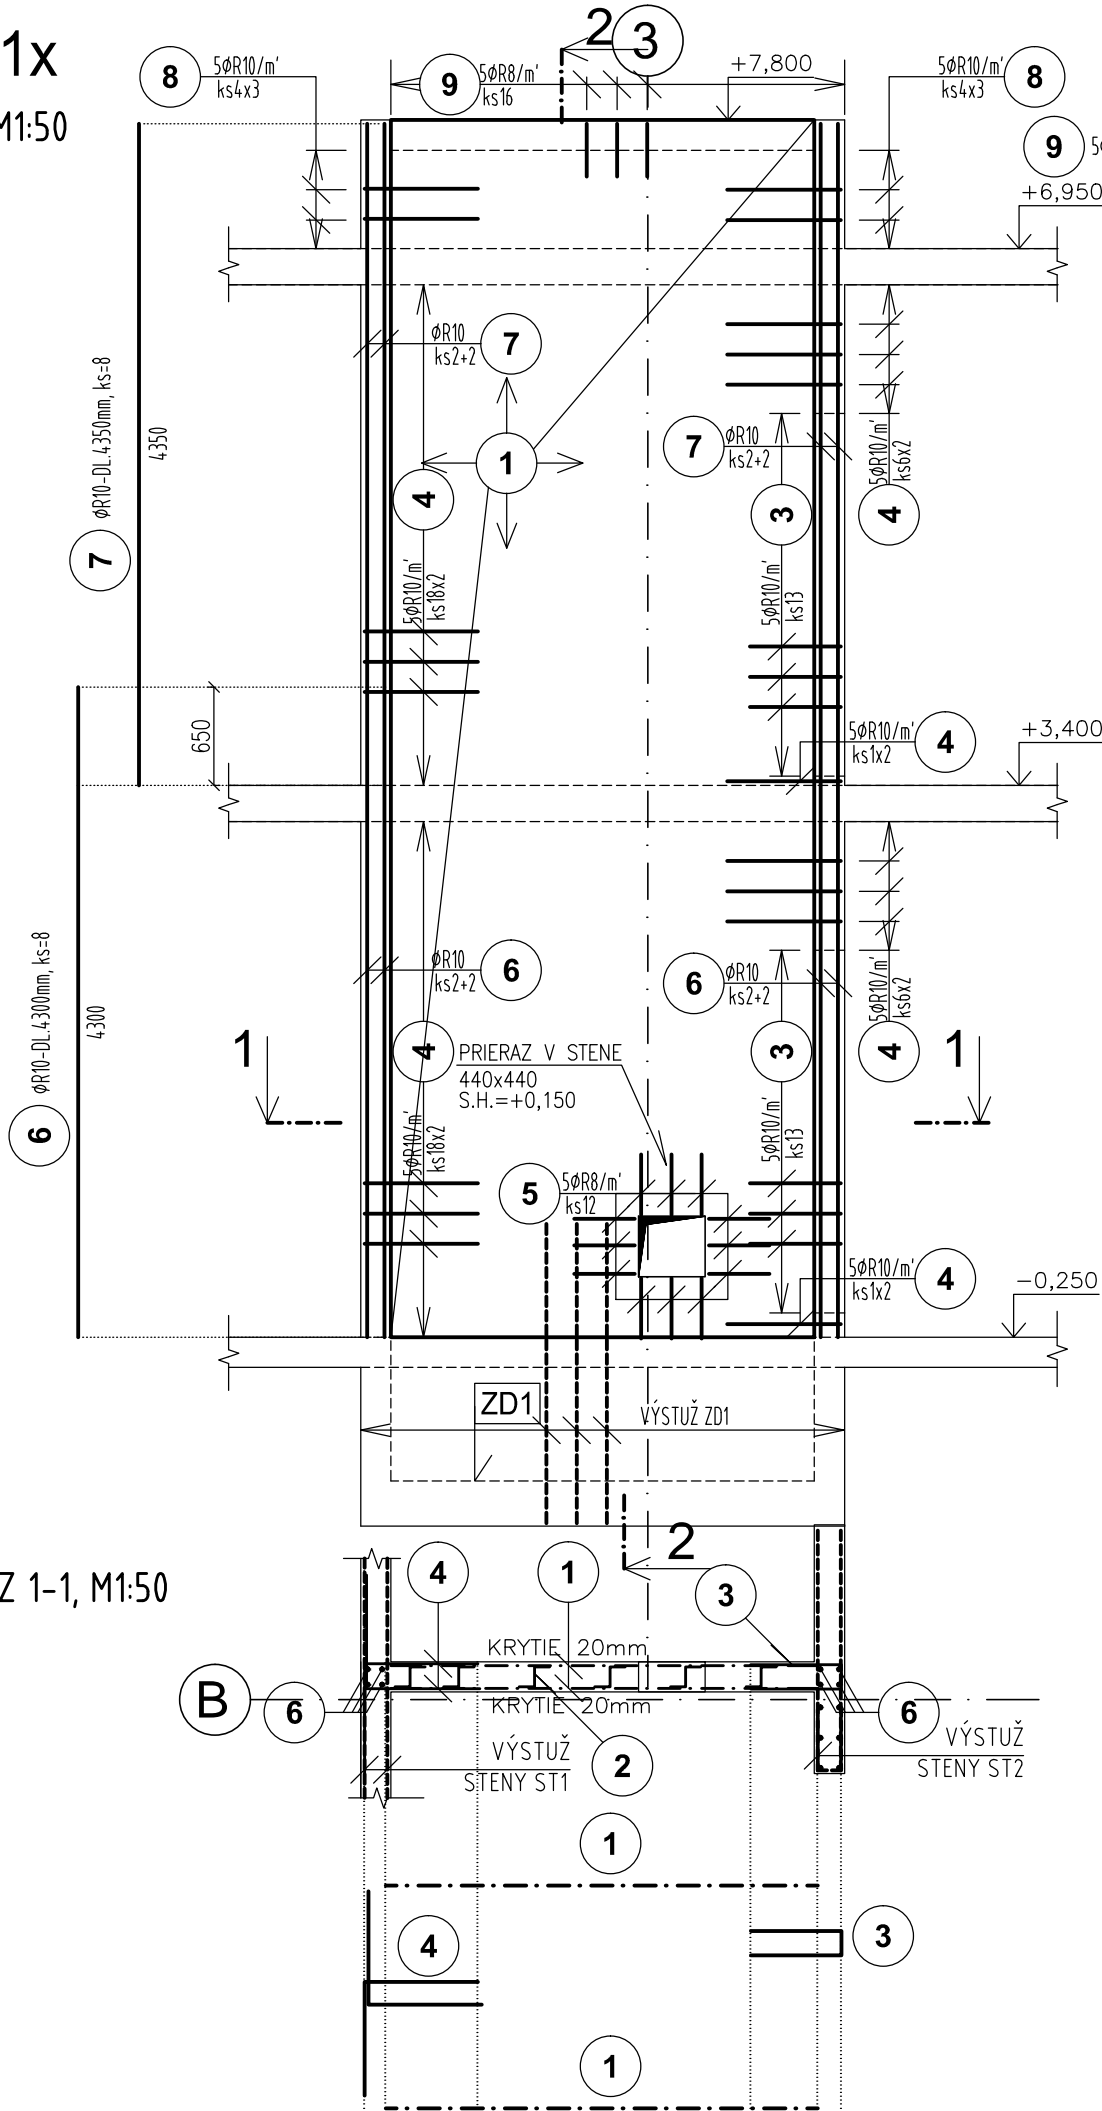


REZ 1-1, M1:50

REZ 2-2, M1:50

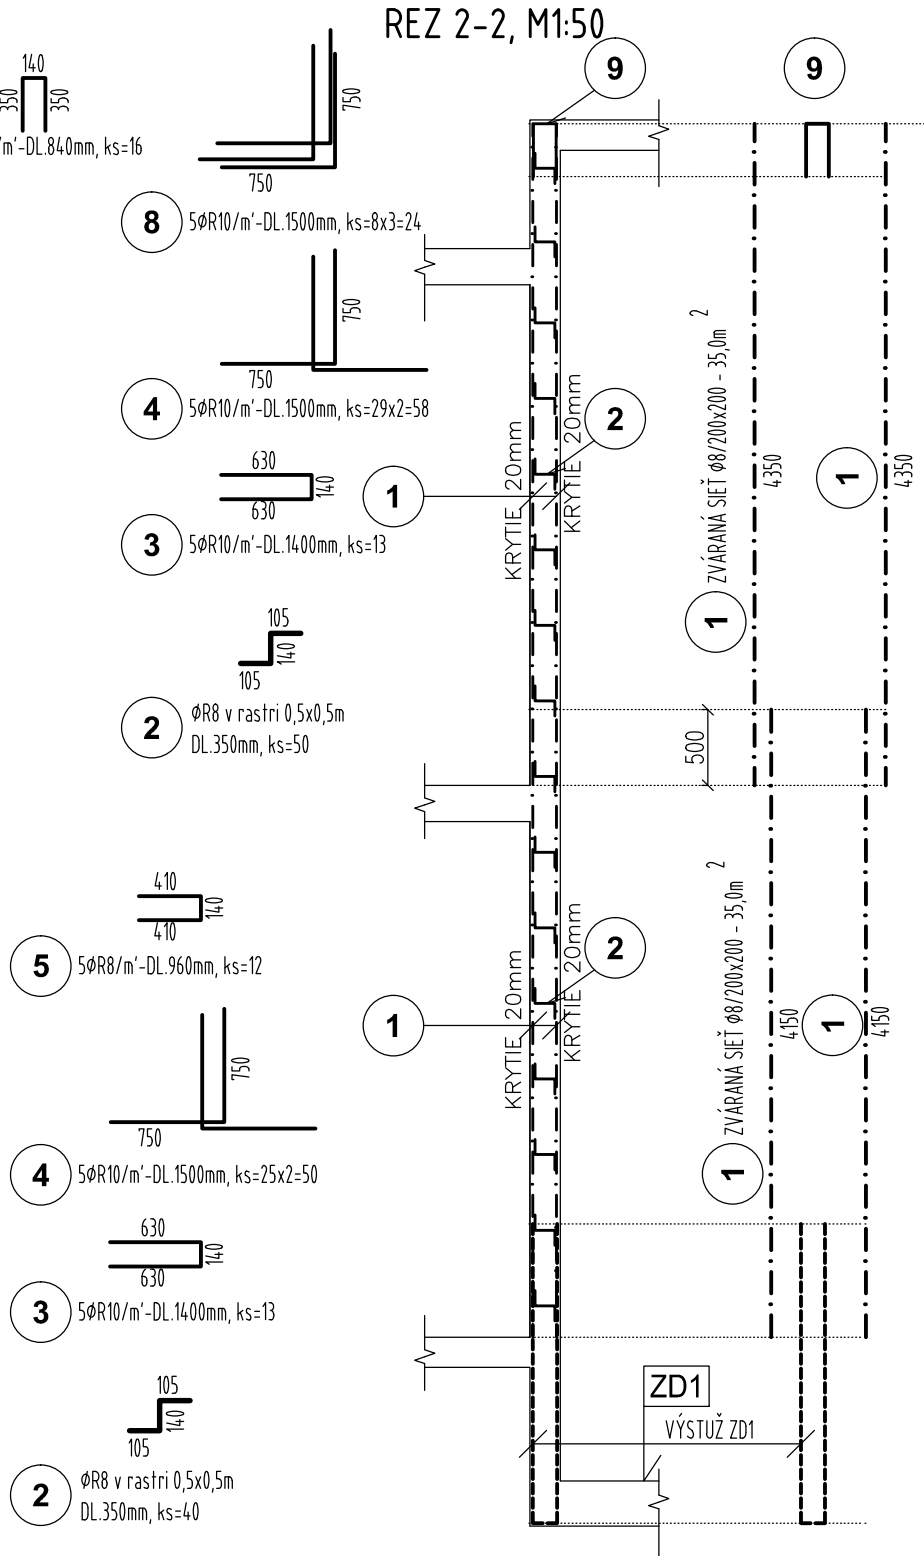

STYKOVANIE SIETI V PODORYSE
PODORYS, M1:25

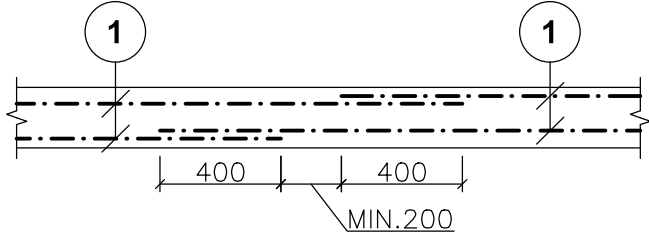

POZNÁMKY :

- POZN.1: KRYTIE VÝSTUŽE JE 20mm
POZN.2: DODRŽAŤ TECHNOLOGICKÝ POSTUP
POZN.3: PRIERAZY SKOORDINOVAŤ S PROFESIAMI!!!
POZN.4: VÝSTUŽ V MIESTE OTVOROV VYSTRIHNÚŤ!!!
POZN.5: V ROHOCH POZDLŽNU VÝSTUŽ VENCOV A TRÁMOV VZÁJOMNE ZVARIŤ!!!

POUŽITÉ MATERIÁLY :

BETÓN EN206-1 - C25/30 - XC1 (SK) - CI 0.4 - Dmax 16mm - S3
VÝSTUŽ S500B
ZVÁRANÁ SIEŤ BST 500 M
OCEL S235 MPa

ÚVODNÁ ČASŤ SOCIÁLNO-KOMUNITNÉ CENTRUM, BERNOLÁKOVO SOCIÁLNO-ZDRAVOTNÉ NÍZKOKAPACITNÉ ZARIADENIE (SZNZ - RODINA)		E1.2 Statika		OBSAH X ÚVOD STENY ST7	
S3 STA		07.VVT 10/2025	ÚŠŤ SÚŤ E1.2.34	ÚŠŤ SÚŤ E1.2.34	
STAVEB. OBJEKT SO 09		STAVEB. OBJEKT SO 09	ÚŠŤ SÚŤ 630x297	ÚŠŤ SÚŤ 630x297	
MIERKA 1:50		MIERKA 1:50	ÚŠŤ SÚŤ RP	ÚŠŤ SÚŤ RP	