



POHLAD, M1:50

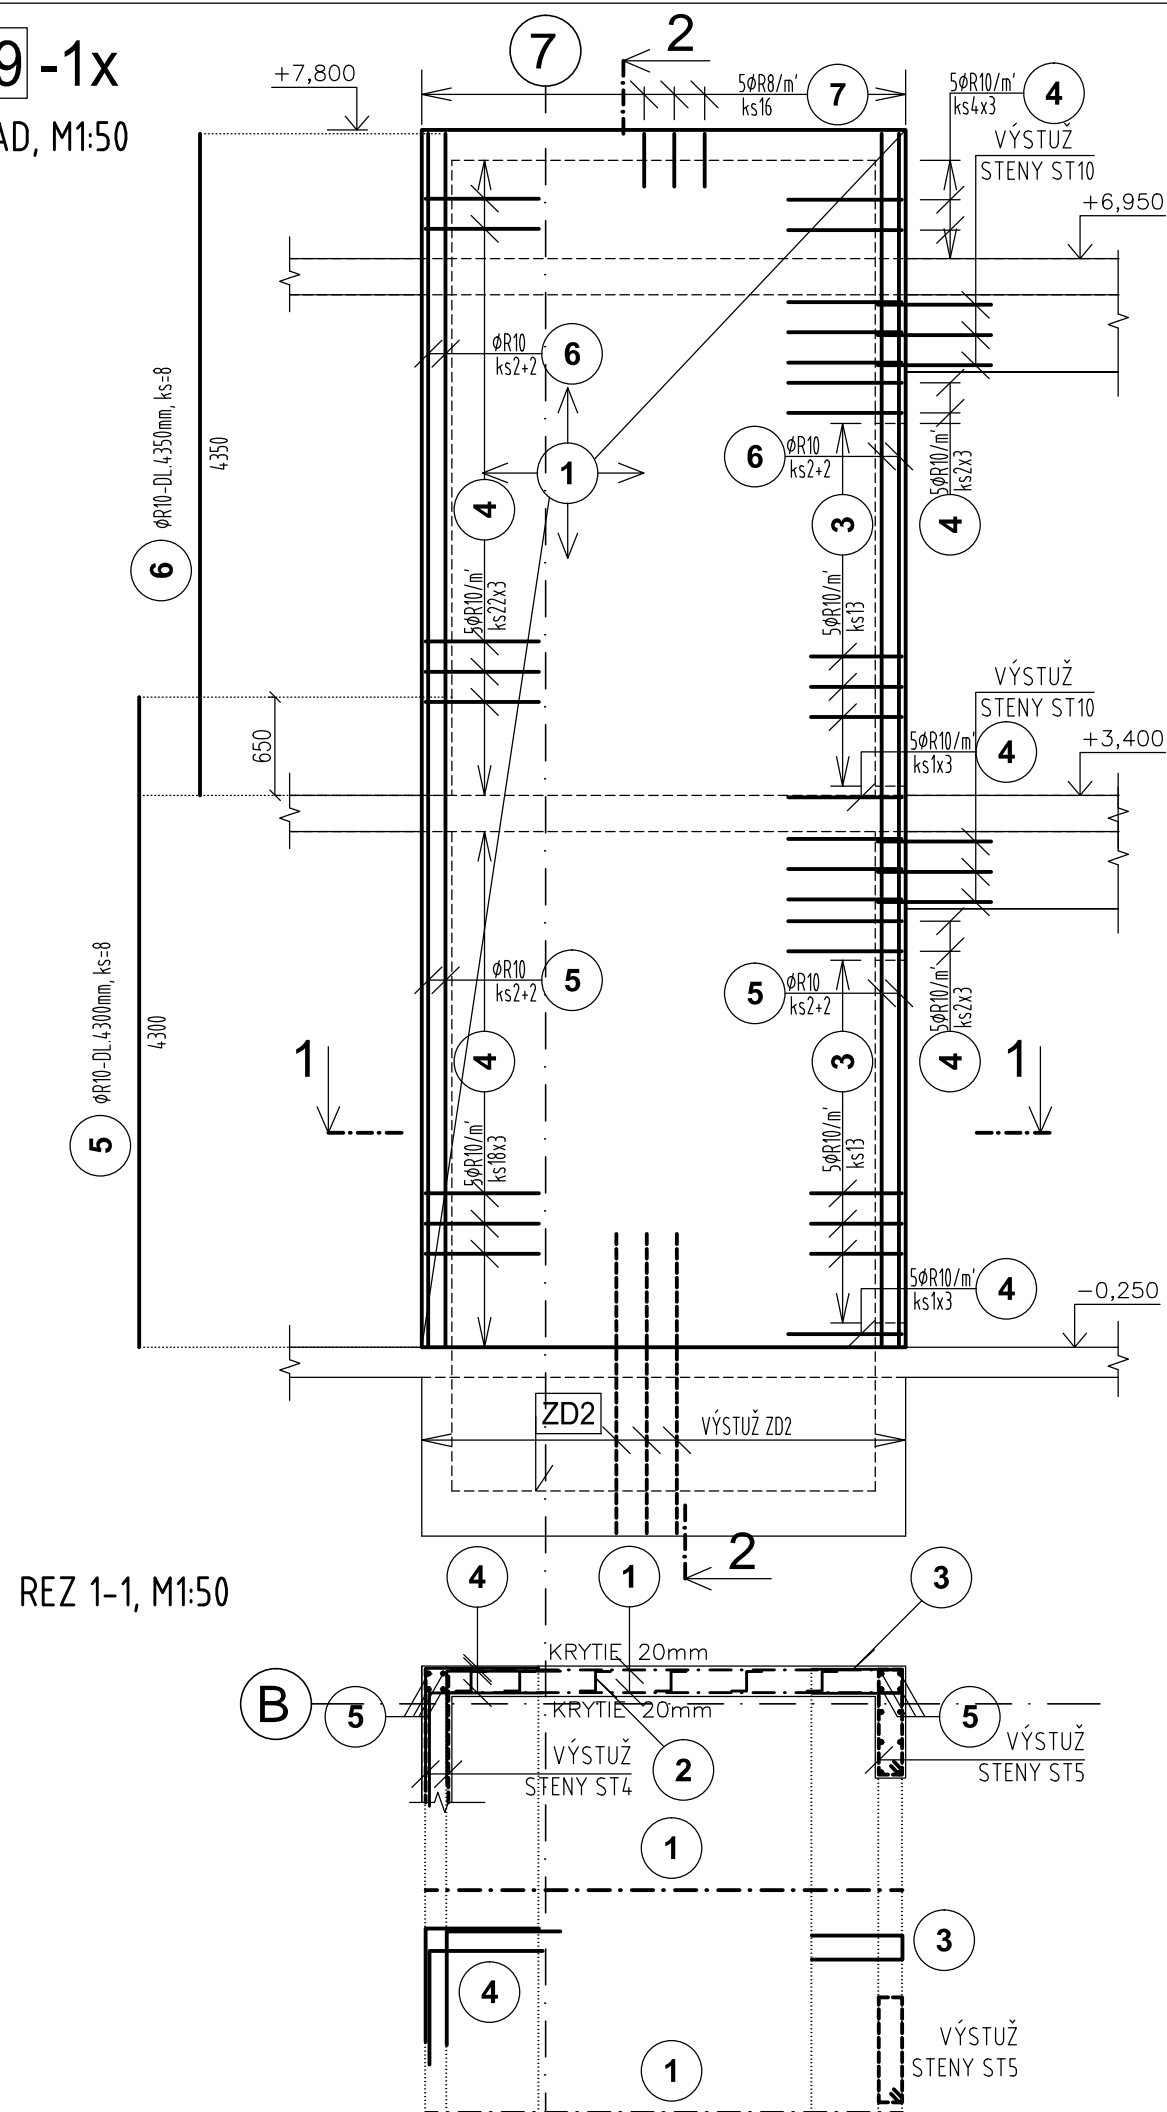

REZ 2-2, M1:50

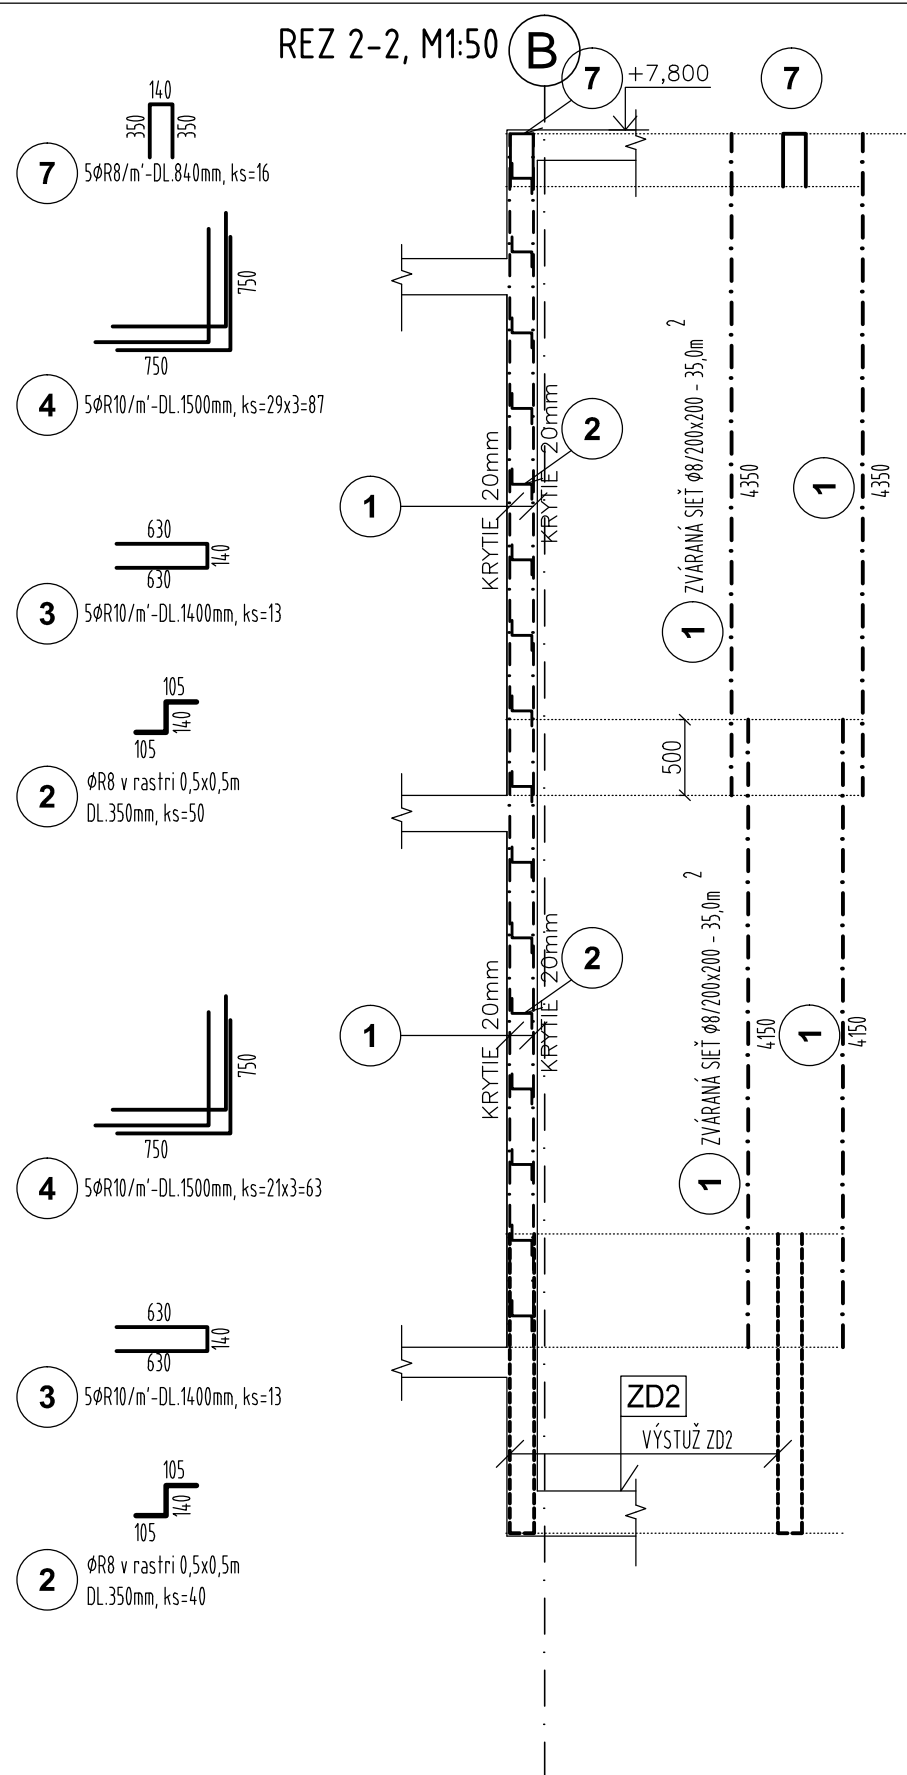

POZNÁMKY :

POZN.1: KRYTIE VÝSTUŽE JE 20mm
POZN.2: DODRŽAŤ TECHNOLOGICKÝ POSTUP
POZN.3: PRIERAZY SKOORDINOVAŤ S PROFESIAMII!!!
POZN.4: VÝSTUŽ V MIESTE OTVOROV VYSTRIHNÚŤ!!!
POZN.5: V ROHOCH POZDĽNU VÝSTUŽ VENCOV A TRÁMOV VZÁJOMNE ZVARIŤ!!!

POUŽÍVÁNÍ ZNAČEK :

BETÓN EN206-1 - C25/30 - XC1 (SK) - Cl 0.4 - Dmax 16mm - S3
VÝSTUŽ S500B
ZVÁRANÁ SIEŤ BST 500 M
OCEL S235 MPa

Ù Ú Ä Å Æ Ü Ö Ñ Ò Ó Ô Õ Ö × Ø Ù Ú Û Ü Ý Þ ß à á â ã

[illegible]

INVESTOR
DULOS, s. r. o.,
Úg [ç•\ | ÁG
Bratislava 821 05

GEN. PROJEKTANT
N/A s.r.o.
Sajba 20 [ca]E
Bratislava

DRHA PROJEKT s.r.o.
Úč: 841 04 Bratislava

KONTAKT

+421 907 093 162
pavol.drha@gmail.com

miestor