



ST11-1x

POHLAD, M1:50

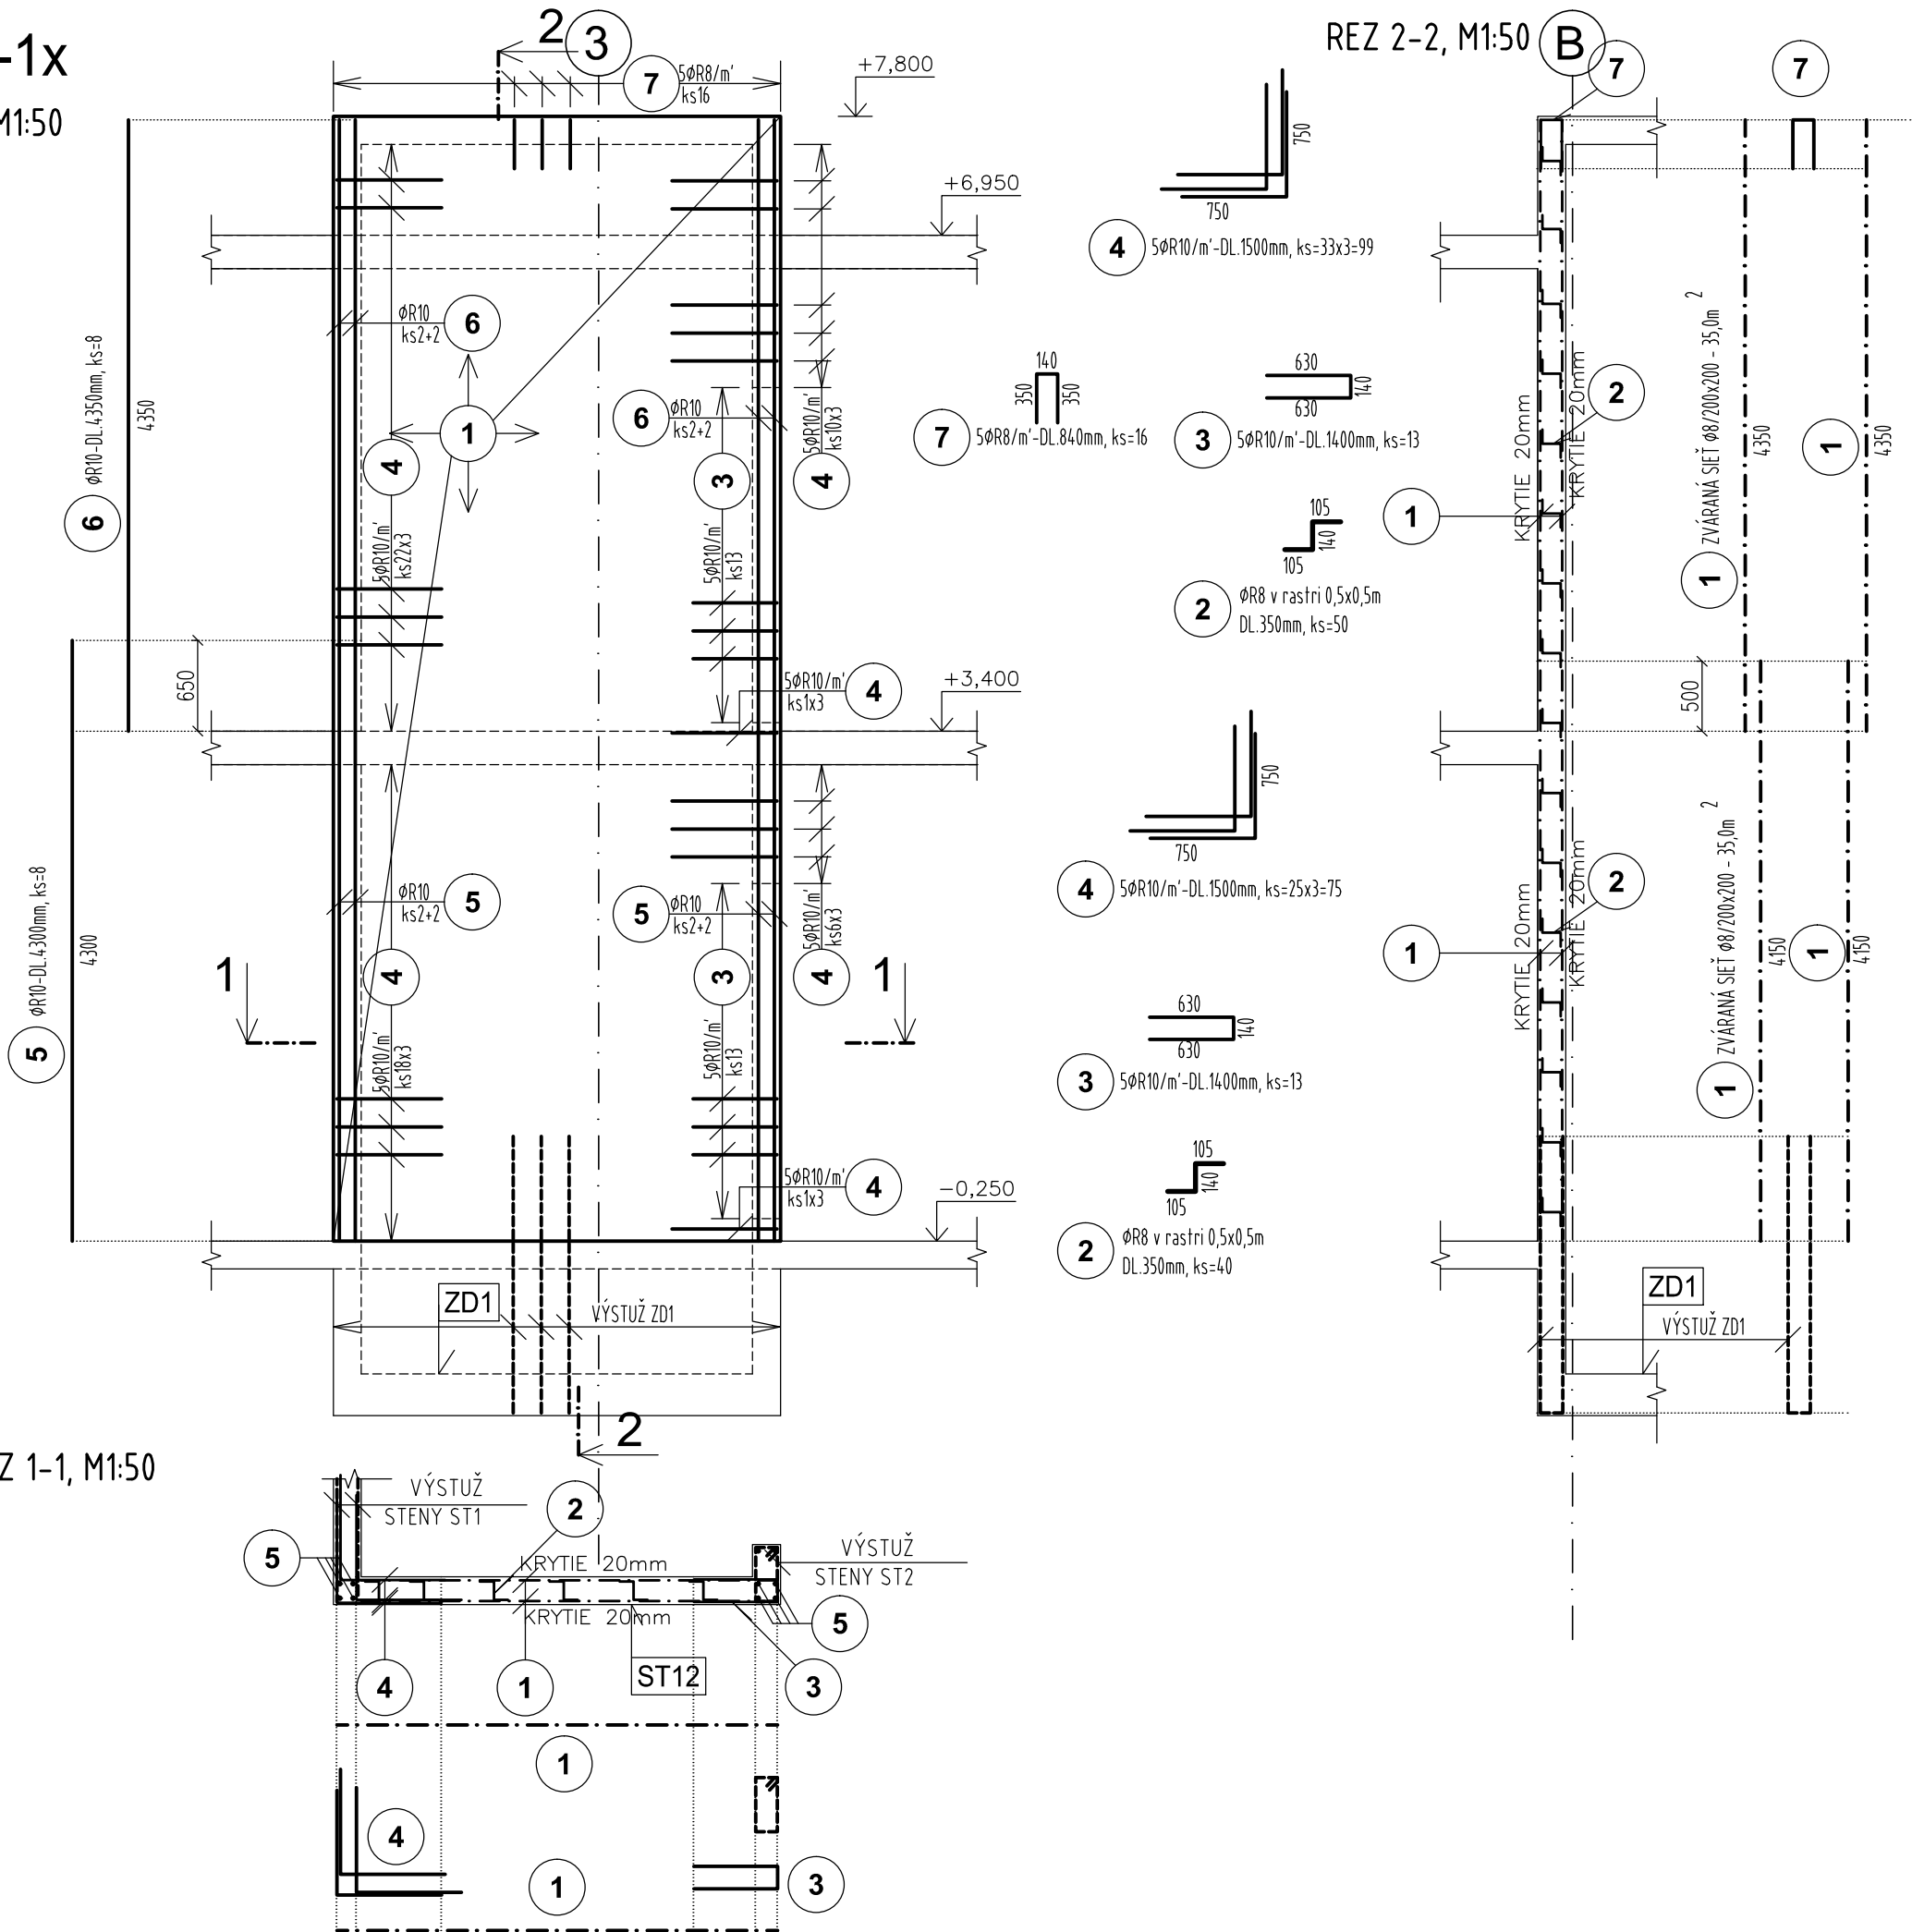

STYKOVANIE SIETI V PODORYSE  
PODORYS, M1:25

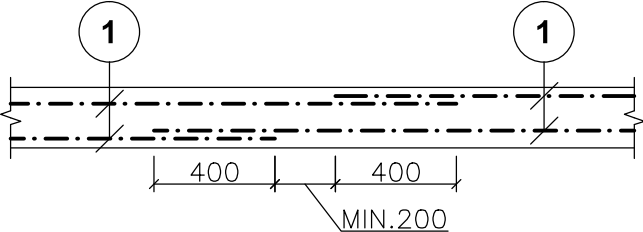

POZNÁMKY :

- POZN.1: KRYTIE VÝSTUŽE JE 20mm
- POZN.2: DODRŽAŤ TECHNOLOGICKÝ POSTUP
- POZN.3: PRIERAZY SKOORDINOVÁŤ S PROFESIAMI!!!
- POZN.4: VÝSTUŽ V MIESTE OTVOROV VYSTRIHNÚŤ!!!
- POZN.5: V ROHOCH POZDĽŽNU VÝSTUŽ VENCOV A TRÁMOV VZÁJOMNE ZVARIŤ!!!

POUŽITÉ MATERIÁLY :

BETÓN EN206-1 - C25/30 - XC1 (SK) - CI 0.4 - Dmax 16mm - S3
VÝSTUŽ S500B
ZVÁRANÁ SIEŤ BST 500 M
OCEL S235 MPa

ÚVODNÝ LIST SOCIÁLNO-KOMUNITNÉ CENTRUM, BERNOLÁKOVO SO 09 - SOCIÁLNO-ZDRAVOTNÉ NÍZKOKAPACITNÉ ZARIADENIE (SZNZ - RODINA)		OBJEKT E1.2 Statika	OBSAH X ÚVODNÝ STENY ST11
S3 STA ÚŠU SADY		07 VVT 10/2025	CEĽ N/A s.r.o.
		STAVEB. OBJEKT SO 09	ZÁKLADNÝ Ing. Pavol Drha
		MIERKA 1:50	ÚVODNÝ LIST RP