



REZ, M 1:25

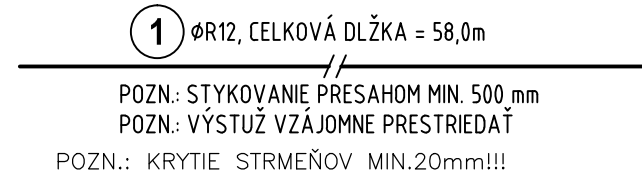


REZ, M 1:25

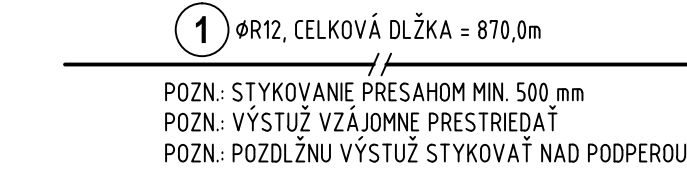


POZN.: KRYTIE STRMEŇOV MIN.20mm!!

REZ, M 1:25

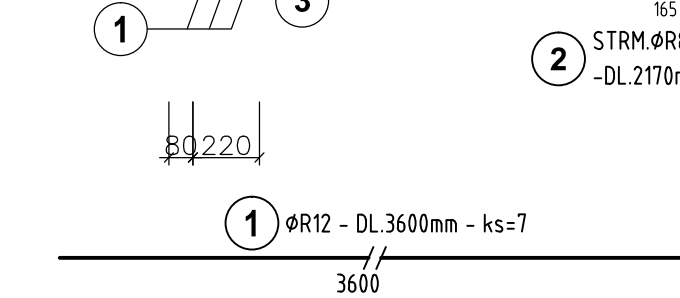


POZN.: KRYTIE STRMEŇOV MIN.20mm!!!

REZ, M 1:25

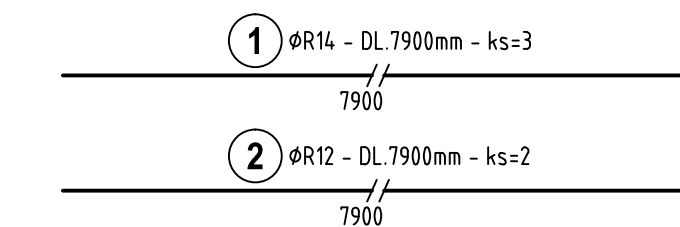


POZN.: KRYTIE STRMEŇOV MIN.20mm!!

REZ, M 1:25

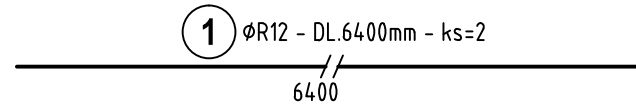


REZ, M 1:25

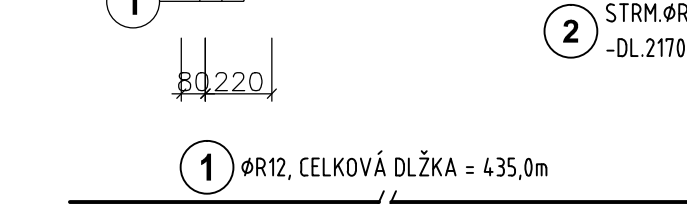

POZN.: STYKOVANIE PRESA HOM MIN. 500 mm
POZN.: VÝSTUŽ VZÁJOMNE PRESTRIEDAŤ
POZN.: POZDLŽNU VÝSTUŽ STYKOVATĽ NAD PODPEROU

POZN.: KRYTIE STRMEŇOV MIN.20mm!!

REZ, M 1:25

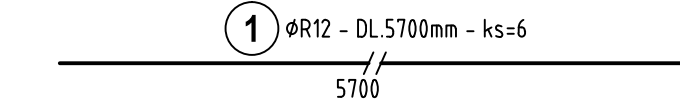

POZN.: KRYTIE STRMEŇOV MIN.20mm!!!

POZN.1: KRYTIE POZDLŽNEJ VÝSTUŽE JE 30mm!!!

POZN.2: DODRŽAŤ TECHNOLOGICKÝ POSTUP

POZN.3: KÓTOVANIE NA OS PRÚTOV

POZN.4: V ROHOCH POZDLŽNU VÝSTUŽ VENCŮV, PREKLADOV A TRÁMOV ZVARIŤ !!!

BETÓN EN206-1 - C25/30 - XC1 (SK) - CI 0.4 - Dmax 16mm - S3

ZVÁRANÁ SIEŤ BST 500 M

OCEL S235 MPa

S3 040000000000 STA  ᐃᑦᑦ SADY		ᐃᑦᑦᑦᑦ 10/2025	ᐃᑦᑦᑦᑦ ᑦᑦᑦᑦᑦ E1.2.40
		STAVEB. OBJEKT SO 09	ᐃᑦᑦᑦᑦ ᑦᑦ 840x297
		MIERKA 1:25	ᐃᑦᑦᑦᑦ ᐃᑦᑦ RP

INVESTOR	GEN. PROJEKTANT	ÚÚÜRÖSÖBÁ ÖVQ	KONTAKT
DULOŠ, s. r. o., Úg ĽA Bratislava 821 05	N/A s.r.o. Saš ša Bratislava	DRHA PROJEKT s.r.o. Úč: ša 841 04 Bratislava	+421 907 093 162 pavol.drha@gmail.com

miestor