


OM2 bm=7,345m

REZ 1-1
M1:25

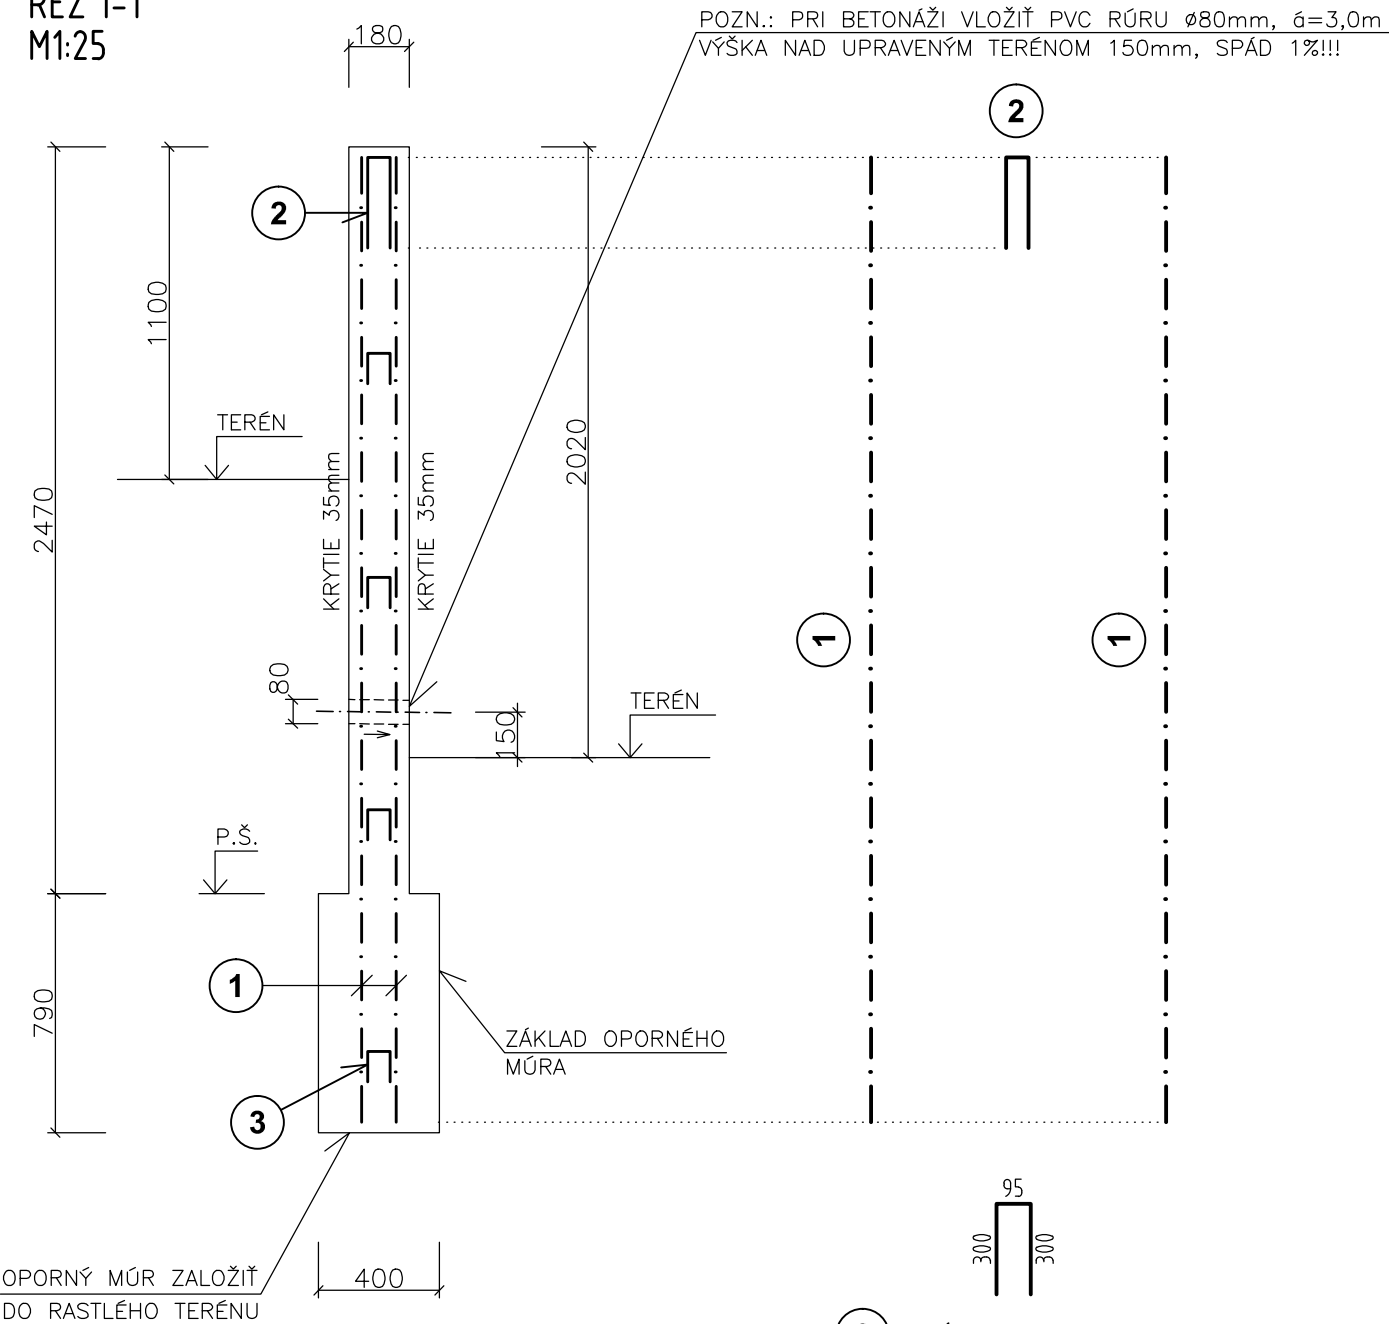

1 ZVÁRANÁ SIEŤ Ø8/150x150 - 64,0m²

POZN.: STYKOVANIE PRESAHOM MIN. 400mm!!!
POZN.: VÝSTUŽ VZÁJOMNE PRESTRIEDAŤ


2 ØR8,á=150mm-dl.695mm-ks83

POLOŽKU Č.2 POUŽIŤ AJ NA OSTENIE OPORNÉHO MÚRA

3 ØR8 v rastri 0,8x0,8m-dl.295mm-ks40

ÚUZP7T SÖÁÚÚÜP" Á ~ ÜYÁÖÖYVÖÜQ ÜUX" ÁÜXSŸÄŮ
PÖXÜPÞW" ÁZÁUPŠÖÜUX" PUÁÖÖV3 ÞWÄVÜÖÖÖÄÜÖGÈ

VÝSTUŽ ROHU:
PÔDORYS

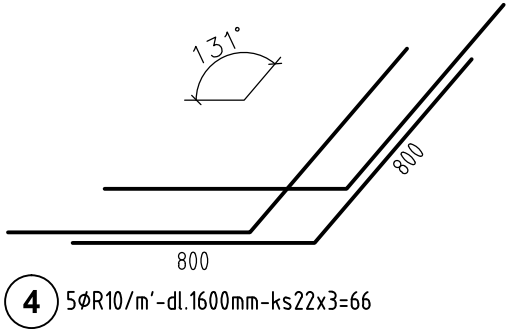

POZNAMKY :

- POZN.1: KÓTOVANIE NA OS PRÚTOV
POZN.2: MIN. HLBKA ZALOŽENIA JE 800mm, DO NEZÁMRZNEJ HLBKY!!!
POZN.3: KRYTIE MIN. 35mm
POZN.4: OPORNÝ MÚR DILATOVAŤ PO á=10m NAD ZÁKLADOM, ŠÍRKA DILATÁCIE = 20mm
POZN.5: ZADEFINOVANÚ POLOHU JALOVÝCH A DILATAČNÝCH VIĎ ČASŤ ARCHITEKTÚRA

POUŽITÉ MATERIÁLY :

BETÓN EN206-1 - C30/37 - XC4, XD2, XF4 , XA1(SK) - CI 0.4 - Dmax 16mm
VÝSTUŽ S500B
ZVÁRANÁ SIEŤ BST 500 M

ÚZADIE PROJEKTU NÁZOV PROJEKTU: SOCIÁLNO-KOMUNITNÉ CENTRUM, BERNOLÁKOVO NÁZOV OBJEKTU: SOCIÁLNO-ZDRAVOTNÉ NÍZKOKAPACITNÉ ZARIADENIE (SZNZ - RODINA) Miesto stavby: Bratislava			E1.2 Statika		OBSAH X ÚVWÄÚÚÜP" PU T ~ ÜÖÄÜT G
STA ÚŠU SADY	10/2025	ÚŠUÄK SÜÖÜW E1.2.44	Ing. Pavol Drha Vypracoval 2773/457, 2773/458, 2773/459, 2773/460, 2773/461, 2773/462		
	STAVEB. OBJEKT SO 09	ÖÜT 7V 420x297			
	MIERKA 1:25	ÜVWÜÖ ÁÜÖ RP			

INVESTOR DULOS, s. r. o., Úg [c ^ i] ÁG Bratislava 821 05	GEN. PROJEKTANT N/A s.r.o. Sajá ää [c a k È Bratislava	ÚÜÜRÖSVÖÞVÁ ÖÜVQ DRHA PROJEKT s.r.o. Úç: ää [c a k È 841 04 Bratislava	KONTAKT +421 907 093 162 pavol.drha@gmail.com	miestor
--	--	--	---	---------