



PODLAHOVÁ DOSKA - D1
REZ

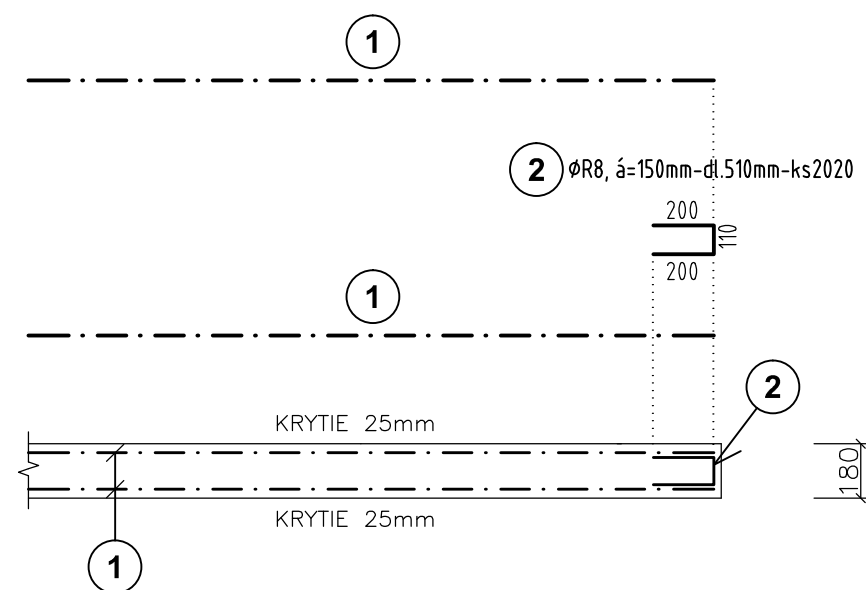

DILATÁCIA REZ

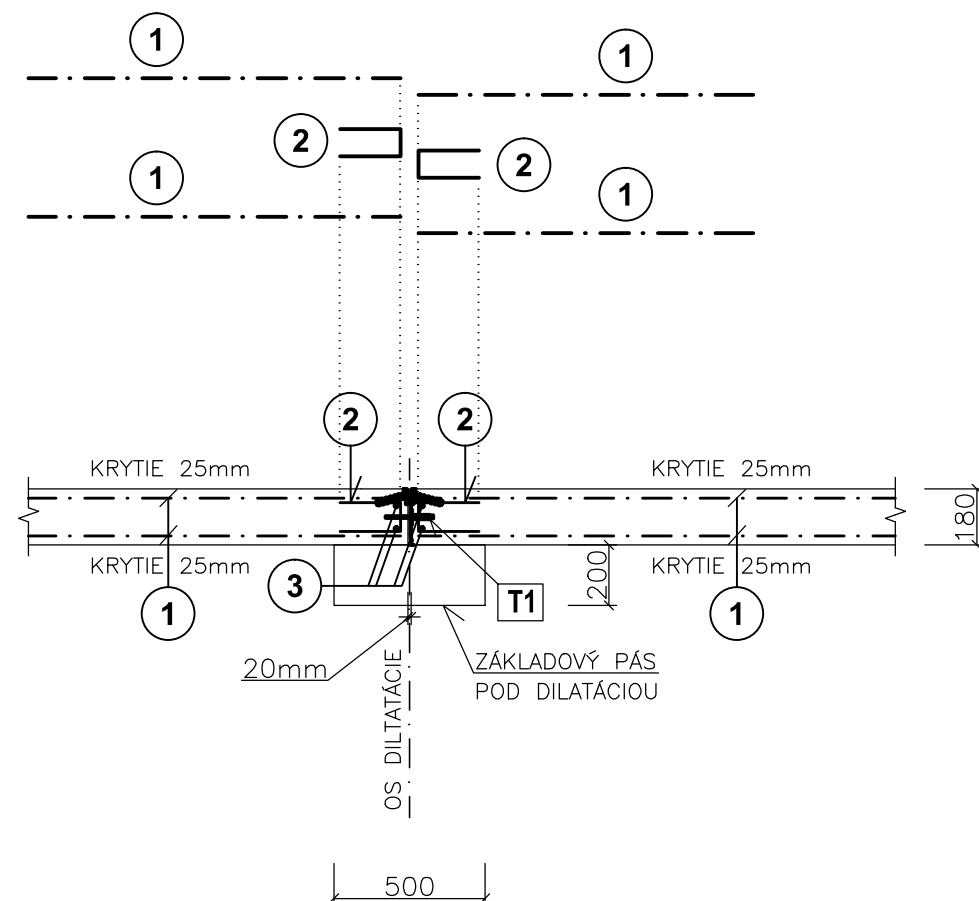


1 ZVÁRANÁ SIET' Ø8/150x150 - 840,0m²

POZN.: STYKOVANIE PRESAHOM MIN. 350mm!!!

3) ØR8-CELKOVÁ DLŽKA 40,0m

STYKOVANIE PRESAOM 350 mm

STYKOVANIE SIETI V REZE REZ, M1:25

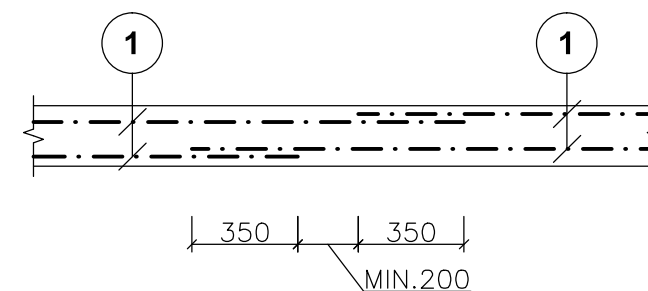


BETÓN EN206-1 - C30/37 - XC4, XD2, XF4, XA1, XM1 (SK) - Cl 0.4 - Dmax 16mm - S3 - MONOL. KONŠTR.

BETÓN EN206-1 - C20/25 - X0 (SK) - Cl 0.4 - Dmax 16mm - S3 - PODKLADNÝ BETÓN

VÝSTUŽ S500B

ZVÁRANÁ SIEŤ BST 500 M

SO 09 - S-JTSK = $\pm 0,000$ = 137,200 m.n.m.

NÁZOV PROJEKTU SOCIÁLNO-KOMUNITNÉ CENTRUM, BERNOLÁKOVO		ČASŤ E1.2 Statika		OBSAH VÝSTUŽ PODLAHOVEJ DOSKY D1	
NÁZOV STAVEBNÉHO OBJEKTU SO 09 - SOCIÁLNO-ZDRAVOTNÉ NÍZKOKAPACITNÉ ZARIADENIE (SZNZ - RODINA)					
KÓD PROFESIE STA		DÁTUM 10/2025		ČÍSLO VÝKRESU E1.2.46	
		STAVEB. OBJEKT SO 09		FORMÁT 420x297	
ČÍSLO SADY		MIERKA 1:25		STUPEŇ PD RP	
Autor návrhu N/A s.r.o.					
Zodpovedný projektant Ing. Pavol Drha					
Vypracoval Ing. Pavol Drha, Ing. Mária Ogureková					
Miesto stavby Lekárska ulica, 900 27 Bernolákovo parc. č. 2773/457, 2773/458, 2773/459, 2773/460, 2773/461, 2773/462					

INVESTOR
DULOS, s. r. o.,
Súľovská 2
Bratislava 821 05

GEN. PROJEKTANT
N/A s.r.o.
Kalinčiakova 3,
Bratislava

PROJEKTANT ČASTI
DRHA PROJEKT s.r.o.
Svrčia 3778/10
841 04 Bratislava

KONTAKT

+421 907 093 162
pavol.drha@gmail.com

miestor