



## PILIER-1x


REZ 2-2, M1:25

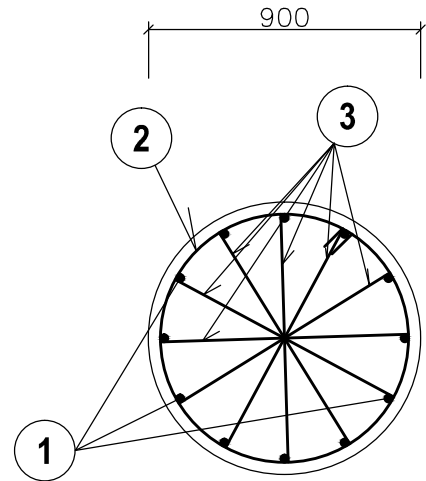

REZ 1-1, M1:25

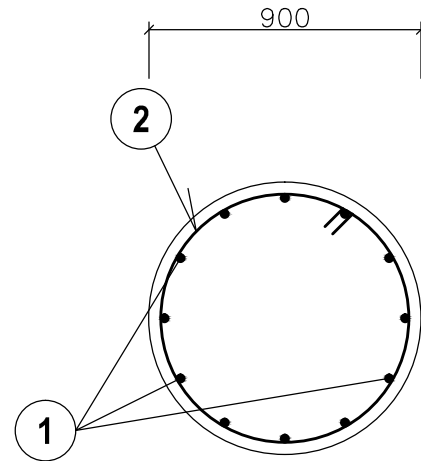

POHLAD  
M1:25

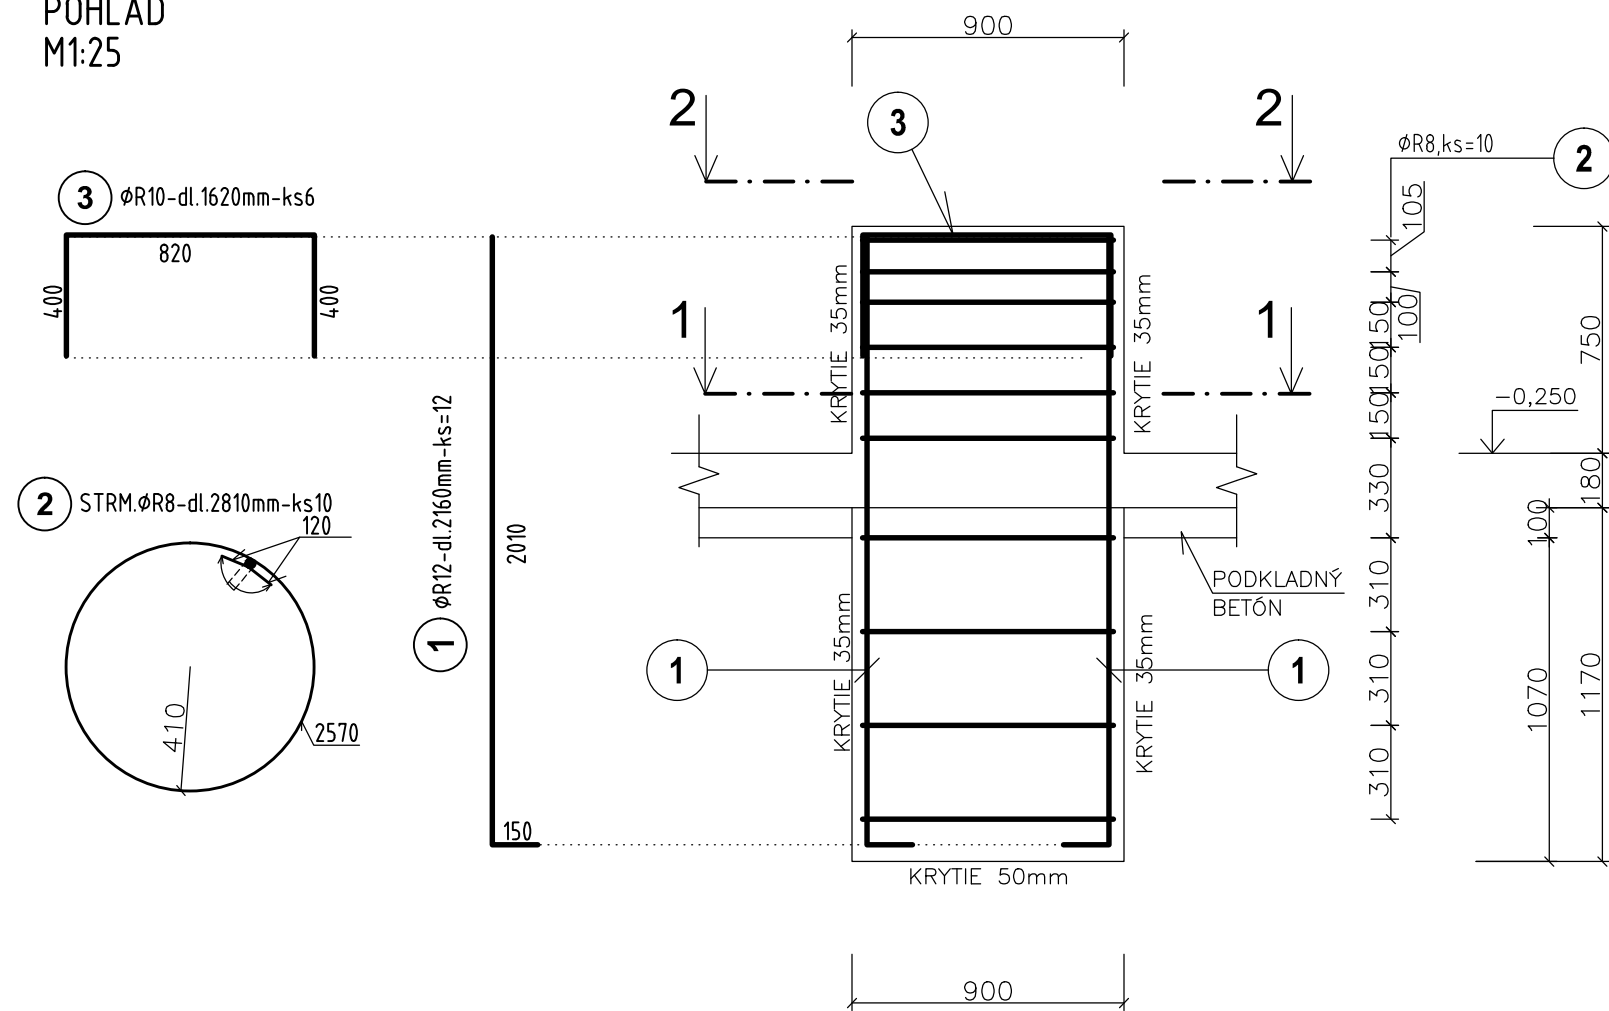

ÚUZǾ7T S0EÁÚUÜǾ" Á~ ÜYÁ0ZÓYVÒÜQ ÜUX" ÁÜXSŸÄŮ  
ǾXÜPǾW" ÁZÁUPŠ0EÜUX" PUÁ00V3 ǾWÄÜ0Ö0EÜ0GÈ

**POZNAMKY :**

POZN.1: KÓTOVANIE NA OS PRÚTOV

POZN.2: MIN. HLBKA ZALOŽENIA JE 800mm, DO NEZÁMRZNEJ HLBKY!!!

POZN.3: KRYTIE MIN. 35mm, 50mm


**POUŽÍVÁNÍ ZNAČEK :**

**BETÓN EN206-1 - C30/37 - XC4, XD2, XF4 , XA1(SK) - CI 0.4 - Dmax 16mm**

## VÝSTUŽ S500B

## ZVÁRANÁ SIEŤ BST 500 M

ÙUÁŲÄÜËVÙSÁÁ€€€ÁFHİ€€Á ẸẸẸ

<p><b>P7ZUXÁÜÜRÖSWV</b></p> <p><b>SOCIÁLNO-KOMUNITNÉ CENTRUM,</b></p> <p><b>BERNOLÁKOVO</b></p> <p><b>P7ZUXÁÜURÖSP PUAJÓRÖSWW</b></p> <p><b>SO 09 - SOCIÁLNO-ZDRAVOTNÉ</b></p> <p><b>NÍZZOKAPACITNÉ ZARIADENIE (SZNZ -</b></p> <p><b>RODINA)</b></p>	<p>ÆJ</p> <p>E1.2 Statika</p>	<p>OBSAH</p> <p>X ÜVVÄ ÁÚŠOÙ</p>
<div style="text-align: center;">  </div>	<p>Ö7VWT</p> <p>10/2025</p>	<p>ÜŠUÁK SÜÖÜW</p> <p>E1.2.53</p>
	<p>STAVEB. OBJEKT</p> <p>SO 09</p>	<p>ØUÛT 7 V</p> <p>525x297</p>
	<p>MIERKA</p> <p>1:25</p>	<p>ÜVVÜÖ ÄÜ</p> <p>RP</p>
<p>S3 ÖÄÜÜUÖÜÜÖ</p> <p><b>STA</b></p> <p>ÜŠU</p> <p>SADY</p>	<p>Æf i Å i ç i @</p> <p>N/A s.r.o.</p> <p>Z[ à ] [ ç^à ) À ; i b^æ c</p> <p>Ing. Pavol Drha</p> <p>Vypracoval</p> <p>Q^ ÈUæj [ ÌÖ : öäq * È i äü ** i^Å [ ç i</p> <p>Miesto stavby</p> <p>Š^\\ i ^) . \\ i Ä   æö eç G Ä ^\` ) [ ] i \ ` ç i</p> <p>] æèz ÉA      2773/457, 2773/458, 2773/459,</p> <p>                2773/460, 2773/461, 2773/462</p>	

INVESTOR  
DULOS, s. r. o.,  
Úg [ ç•\ | ÁG  
Bratislava 821 05

GEN. PROJEKTANT  
N/A s.r.o.  
Sása 31, 821 05 Bratislava

ÚÜURÒSVCE VÁ CÈVQ  
DRHA PROJEKT s.r.o.  
Úč: ~~2011~~ ~~11~~ €  
841 04 Bratislava

KONTAKT

+421 907 093 162  
pavol.drha@gmail.com

miestor