


DRUH POZEMKOV
ÚZEM.EVIDENČ.JEDNOTKA
OKRES:
KRAJ:

ZASTAVANÁ PLOCHA A NÁDVORIE
BERNOLÁKOVO
SENEC
BRATISLAVSKÝ

POMOCNÁ OS 1-1

LEGENDA ČIAR

TERÉN
NIVELETA

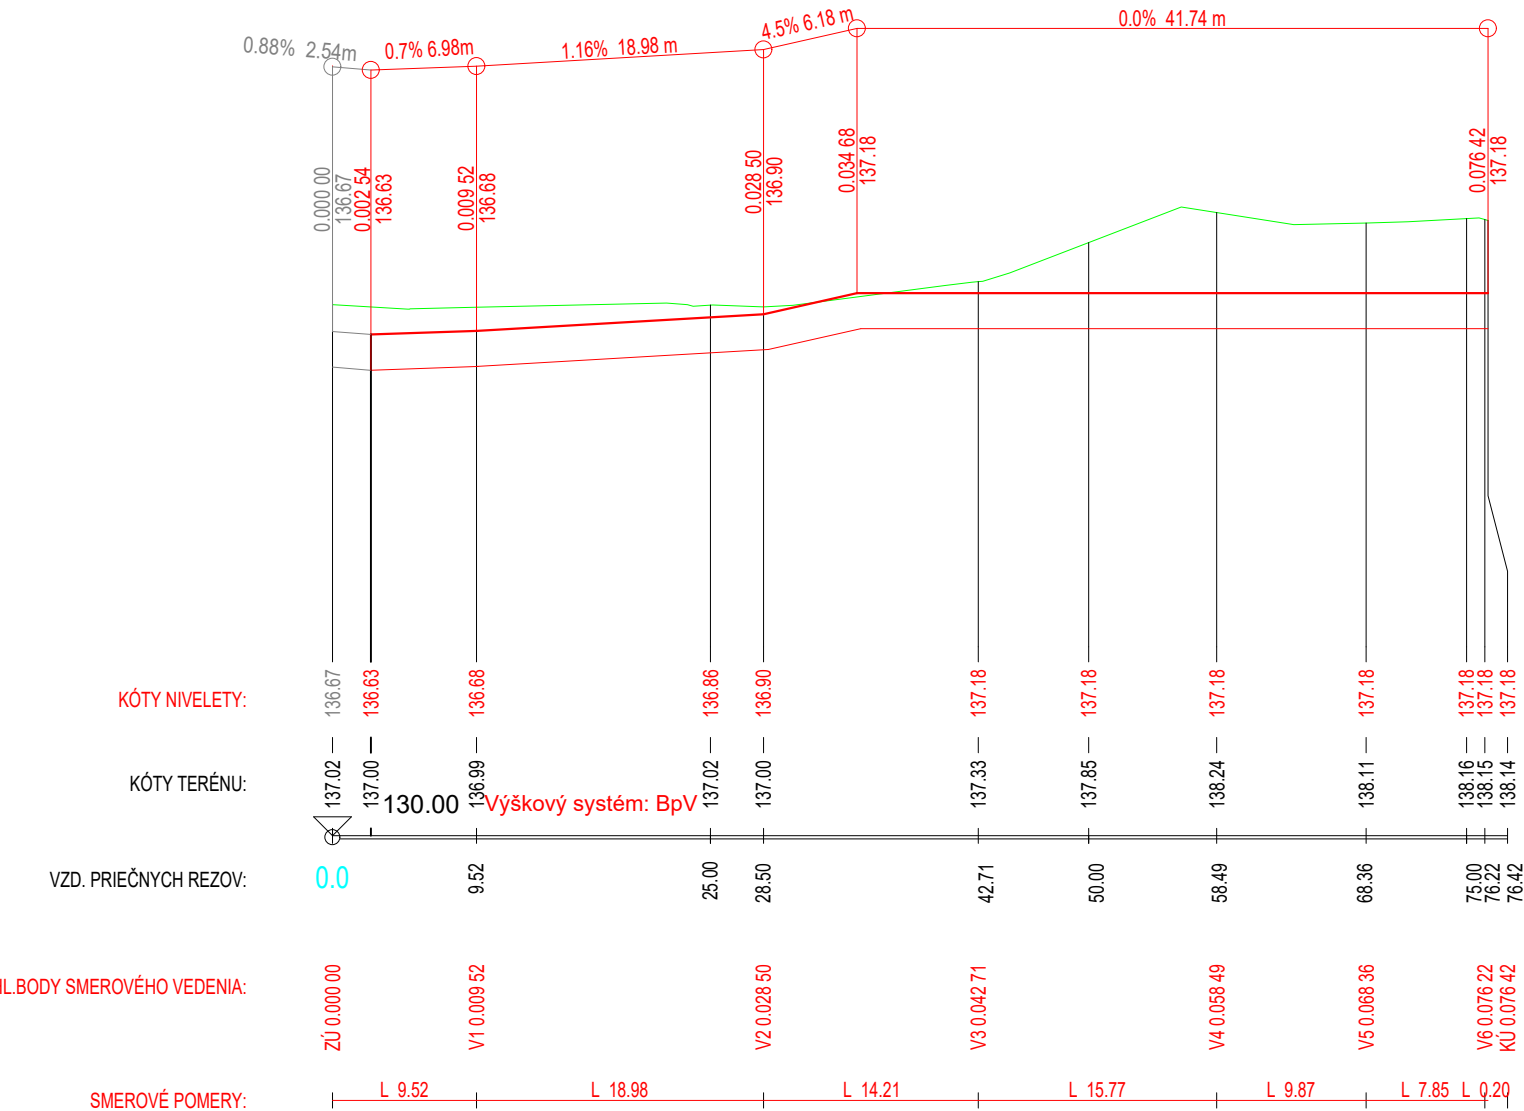

PROJEKTANT NENESIE ŽIADNU ZODPOVEDNOSŤ ZA ZMENY USKUTOČNENÉ BEZ JEHO PÍSOVNÉHO SÚHLASU !
ZHOTOVITEL JE POVINNÝ O ZISTENÝCH CHYBÁCH V DOKUMENTÁCII NEODKLADNE INFORMOVAŤ PROJEKTANTA !
ZHOTOVITEL JE POVINNÝ SKUTOČNÉ ROZMERY SKONTROLOVAŤ NA STAVBE !

SÚRADNICOVÝ SYSTÉM JTSK
VÝŠKOVÝ SYSTÉM BPV

SO 09 - S-JTSK = ±0,000 = 137,200 m.n.m.

NÁZOV PROJEKTU SOCIÁLNO-KOMUNITNÉ CENTRUM, BERNOLÁKOVO NÁZOV STAVEBNÉHO OBJEKTU SO 09 - SOCIÁLNO-ZDRAVOTNÉ NÍZKOKAPACITNÉ ZARIADENIE (SZNZ - RODINA)	ČASŤ E2.7 KOMUNIKÁCIE A SPEVNENÉ PLOCHY		OBSAH Pozdĺžny profil
	KÓD PROFESIE DOP	DÁTUM 10/2025	ČÍSLO VÝKRESU E2.7.05
		STAVEB. OBJEKT SO 40 / SO 41	FORMÁT 4xA4
		MIERKA 1:500/100	STUPEŇ PD RP
ČÍSLO SADY			Autor návrhu N/A s.r.o. Zodpovedný projektant Ing. Hana Fraňová Vypracoval Ing. Hana Fraňová Miesto stavby parc.č. 2773/457, 2773/458, 2773/459, 2773/460, 2773/461, 2773/462 Lekárska ulica, 900 27 Bernolákovo

INVESTOR
DULOS, s. r. o.,
Súľovská 2
Bratislava 821 05

GEN. PROJEKTANT
N/A s.r.o.
Kalinčiakova 3,
Bratislava

PROJEKTANT ČASTI
PHF design, s.r.o.
Malženice 483
919 29 Malženice

KONTAKT
+421 917 344 200
hana.franova@gmail.com

miestor