




0.002 54  
REZ č.1-1

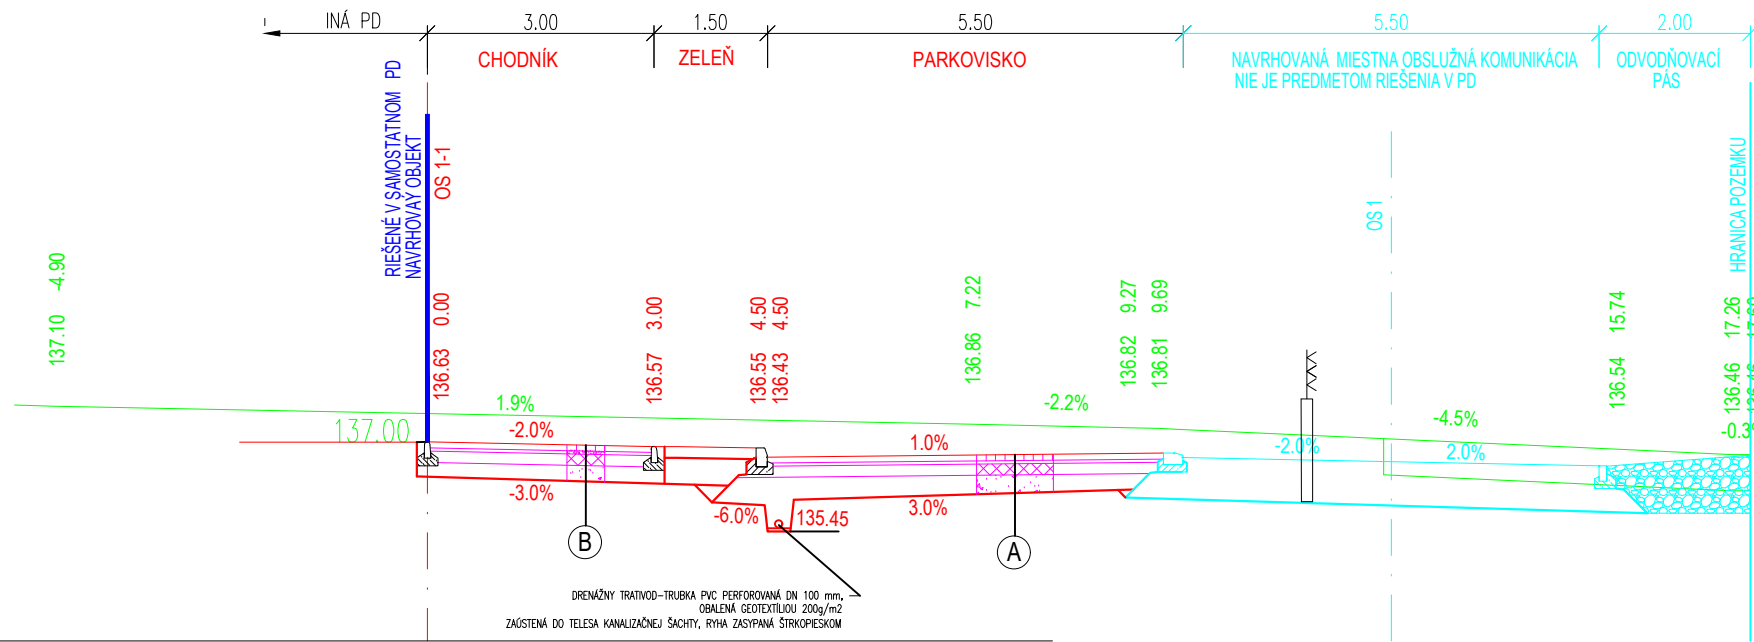


0.009 52  
REZ č.2-2

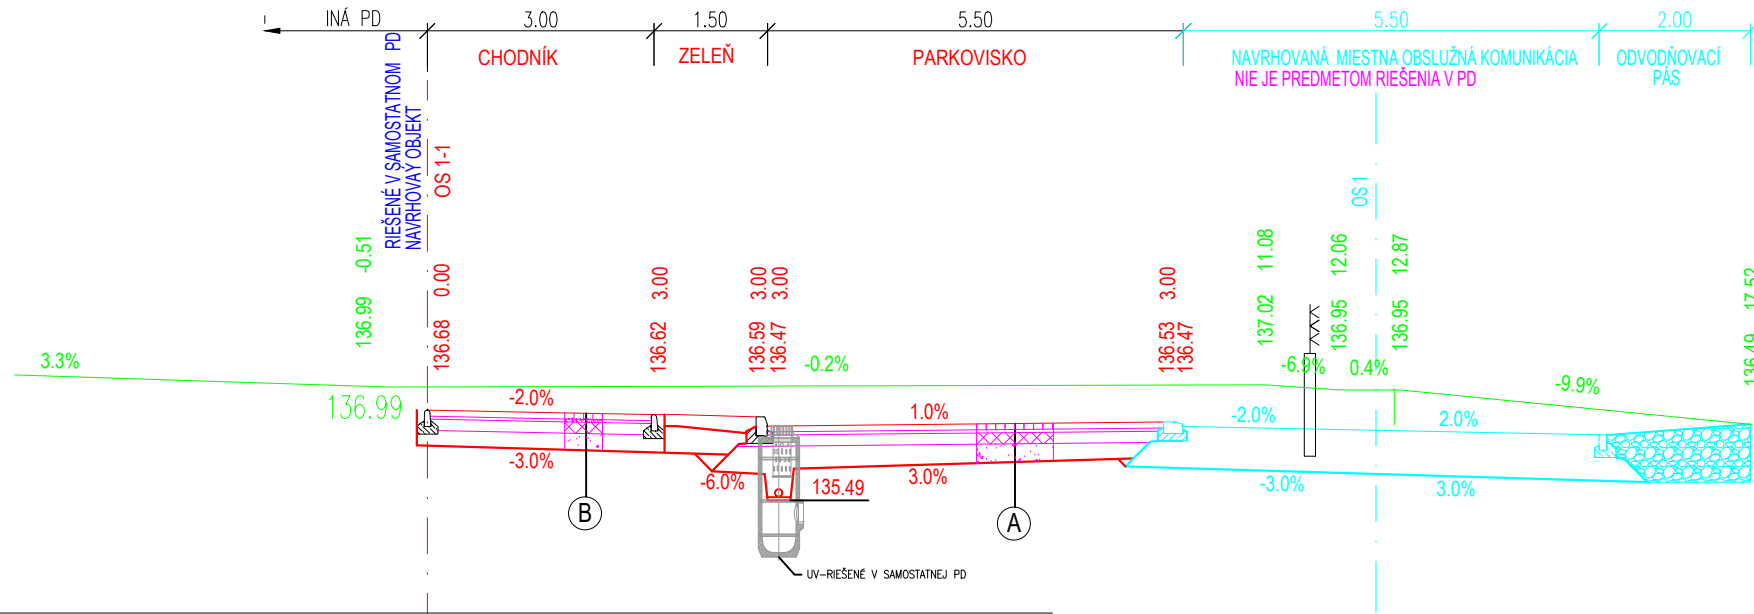

0.034 68  
REZ č.3-3

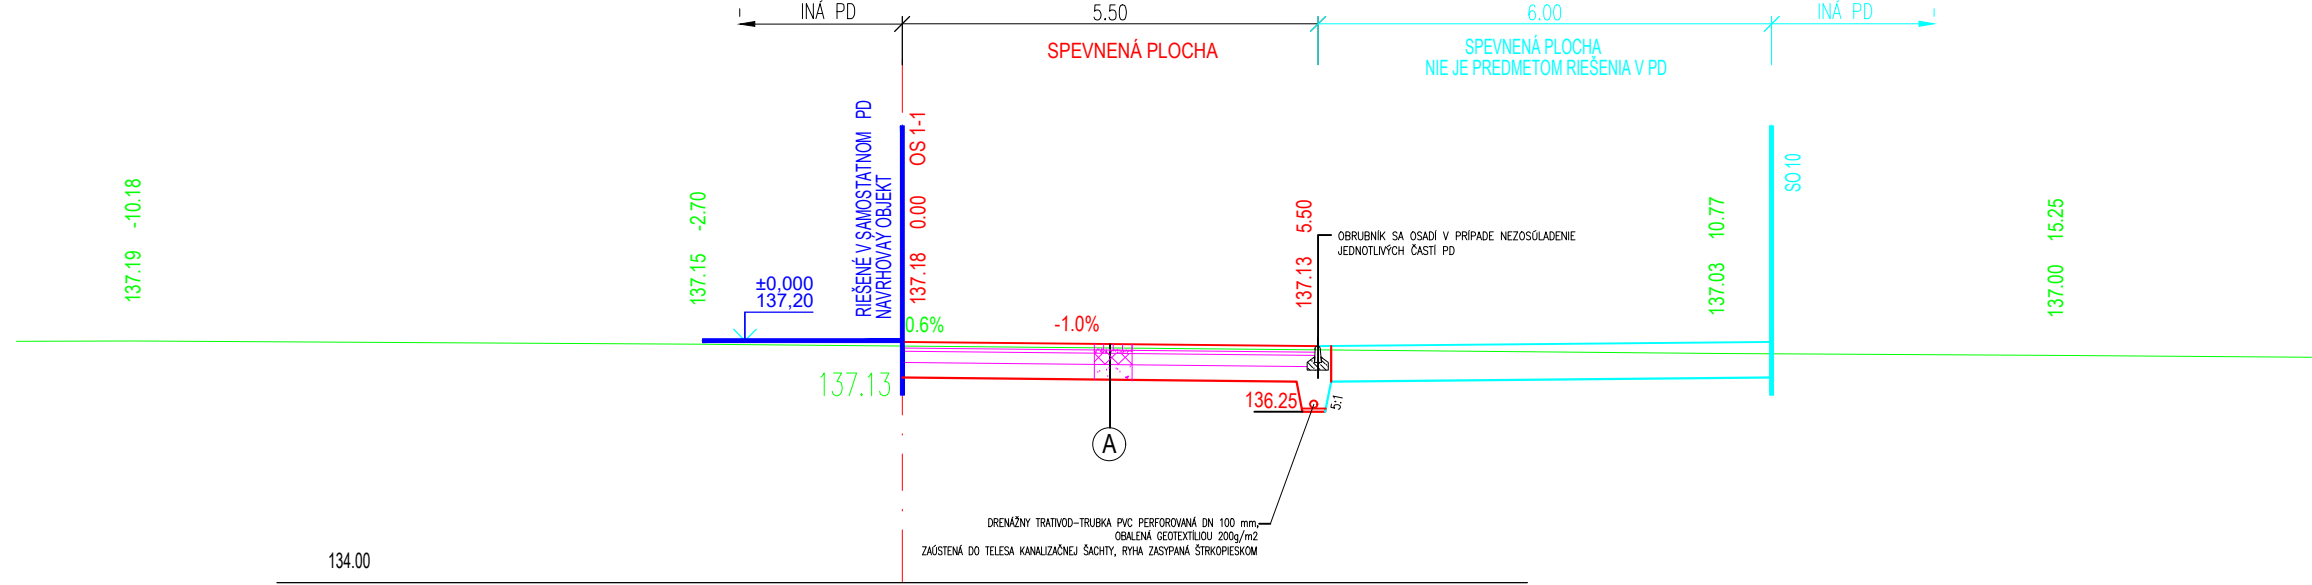


0.058 49  
REZ č.4-4

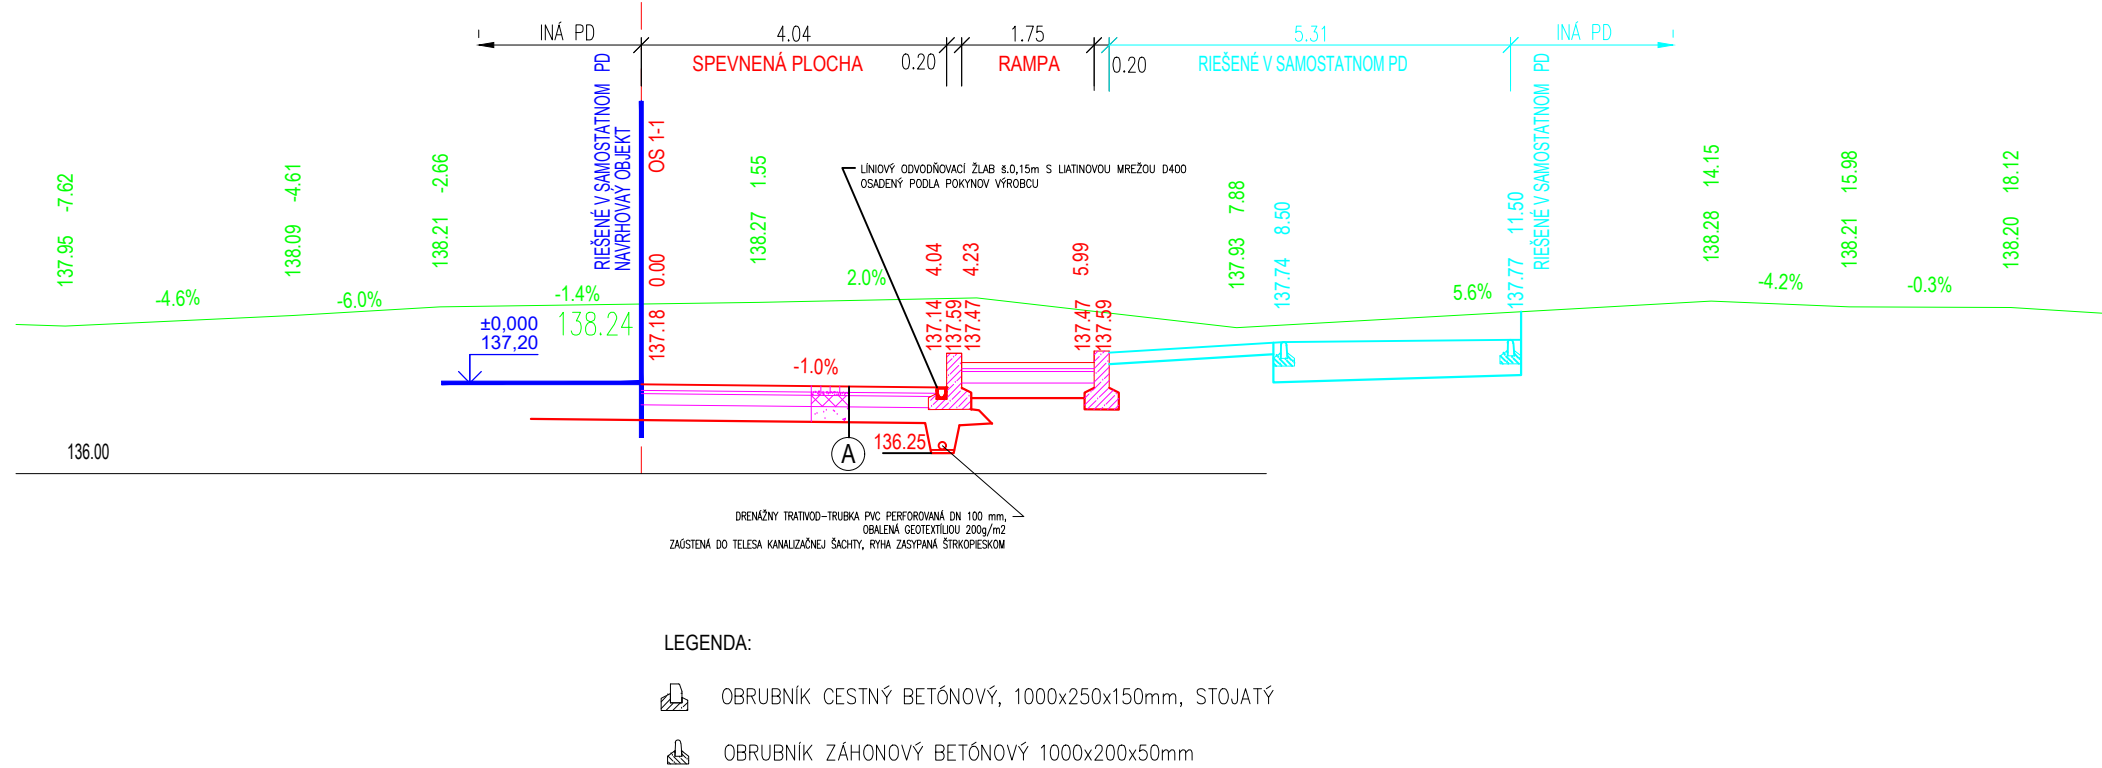

LEGENDA:

- OB RUBNÍK CESTNÝ BETÓNOVÝ, 1000x250x150mm, STOJATÝ
- OB RUBNÍK ZÁHONOVÝ BETÓNOVÝ 1000x200x50mm

M 1:50  
REZ 5-5 REZ SCHODY

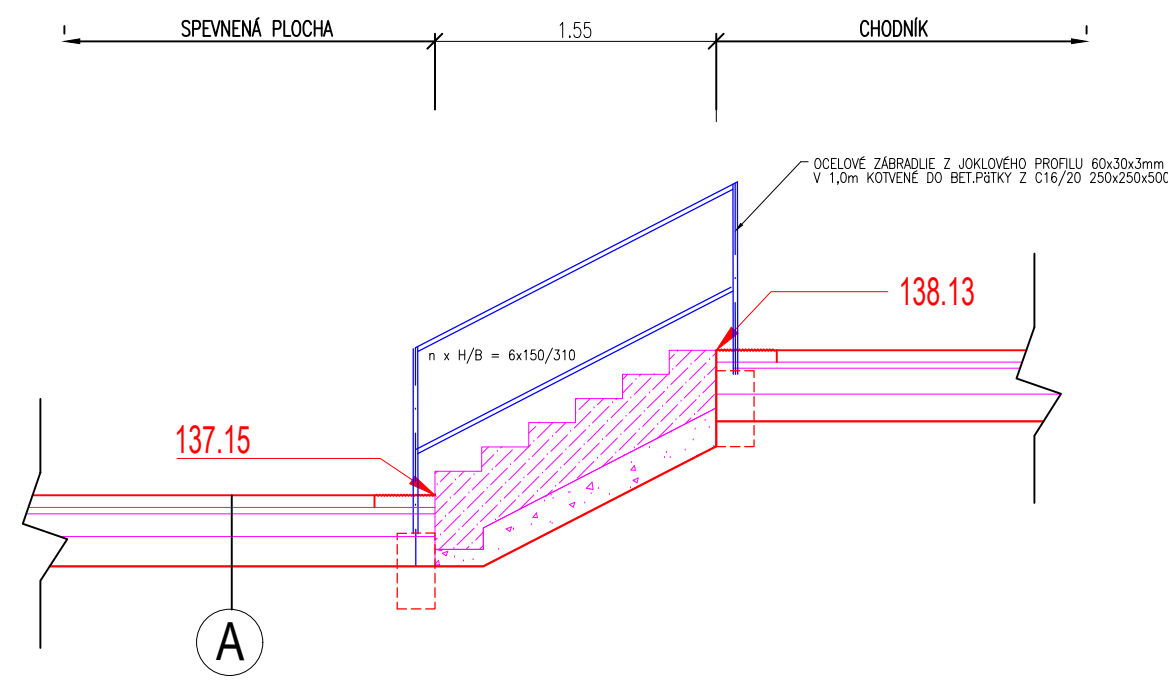

PROJEKTANT NENESIE ŽIADNU ZODPOVEDNOSŤ ZA ZMENY USKUTOČNENÉ BEZ JEHO PÍSMENNÉHO SÚHLASU !  
ZHOTOVITEL JE POVINNÝ O ZISTENÝCH CHYBÁCH V DOKUMENTÁCII NEODKLADNE INFORMOVAŤ PROJEKTANTA !  
ZHOTOVITEL JE POVINNÝ SKUTOČNÉ ROZMERY SKONTROLOVAŤ NA STAVBE !

SÓRADNICOVÝ SYSTÉM JTSK  
VÝŠKOVÝ SYSTÉM BPV

SO 09 - S-JTSK = ±0,000 = 137,200 m.n.m.

NÁZOV PROJEKTU <b>SOCIÁLNO-KOMUNITNÉ CENTRUM, BERNOLÁKOVO</b> NÁZOV STAVEBNÉHO OBJEKTU <b>SO 09 - SOCIÁLNO-ZDRAVOTNÉ NÍZKOKAPACITNÉ ZARIADENIE (SZNZ - RÓDINA)</b> KÓD PROFESIE <b>DOP</b> ČÍSLO SADY	ČASŤ <b>E2.7 KOMUNIKÁCIE A SPEVNENÉ PLOCHY</b>		OBSAH <b>Priečne rezy</b>  Autor návrhu N/A s.r.o.  Zodpovedný projektant Ing. Hana Fraňová Vypracoval Ing. Hana Fraňová  Miesto stavby parc.č. 2773/457, 2773/458, 2773/459, 2773/460, 2773/461, 2773/462 Lekárska ulica, 900 27 Bernolákovo
	DÁTUM <b>10/2025</b>	ČÍSLO VÝKRESU <b>E2.7.05</b>	
	STAVEB. OBJEKT <b>SO 40 / SO 41</b>	FORMÁT <b>4xA4</b>	
	MIERKA <b>1:100</b>	STUPEŇ PD <b>RP</b>	

INVESTOR  
DULOS, s. r. o.,  
Sulovská 2  
Bratislava 821 05

GEN. PROJEKTANT  
N/A s.r.o.  
Kalinčiakova 3,  
Bratislava

PROJEKTANT ČASŤI  
PHF design, s.r.o.  
Malženice 483  
919 29 Malženice

KONTAKT  
+421 917 344 200  
hana.franova@gmail.com

miestor