



Okno SLDK: rozmer otvoru z vonka 1400 x 2550

Rez A - A'

Pôvodný stav  
príklad pre poz.1

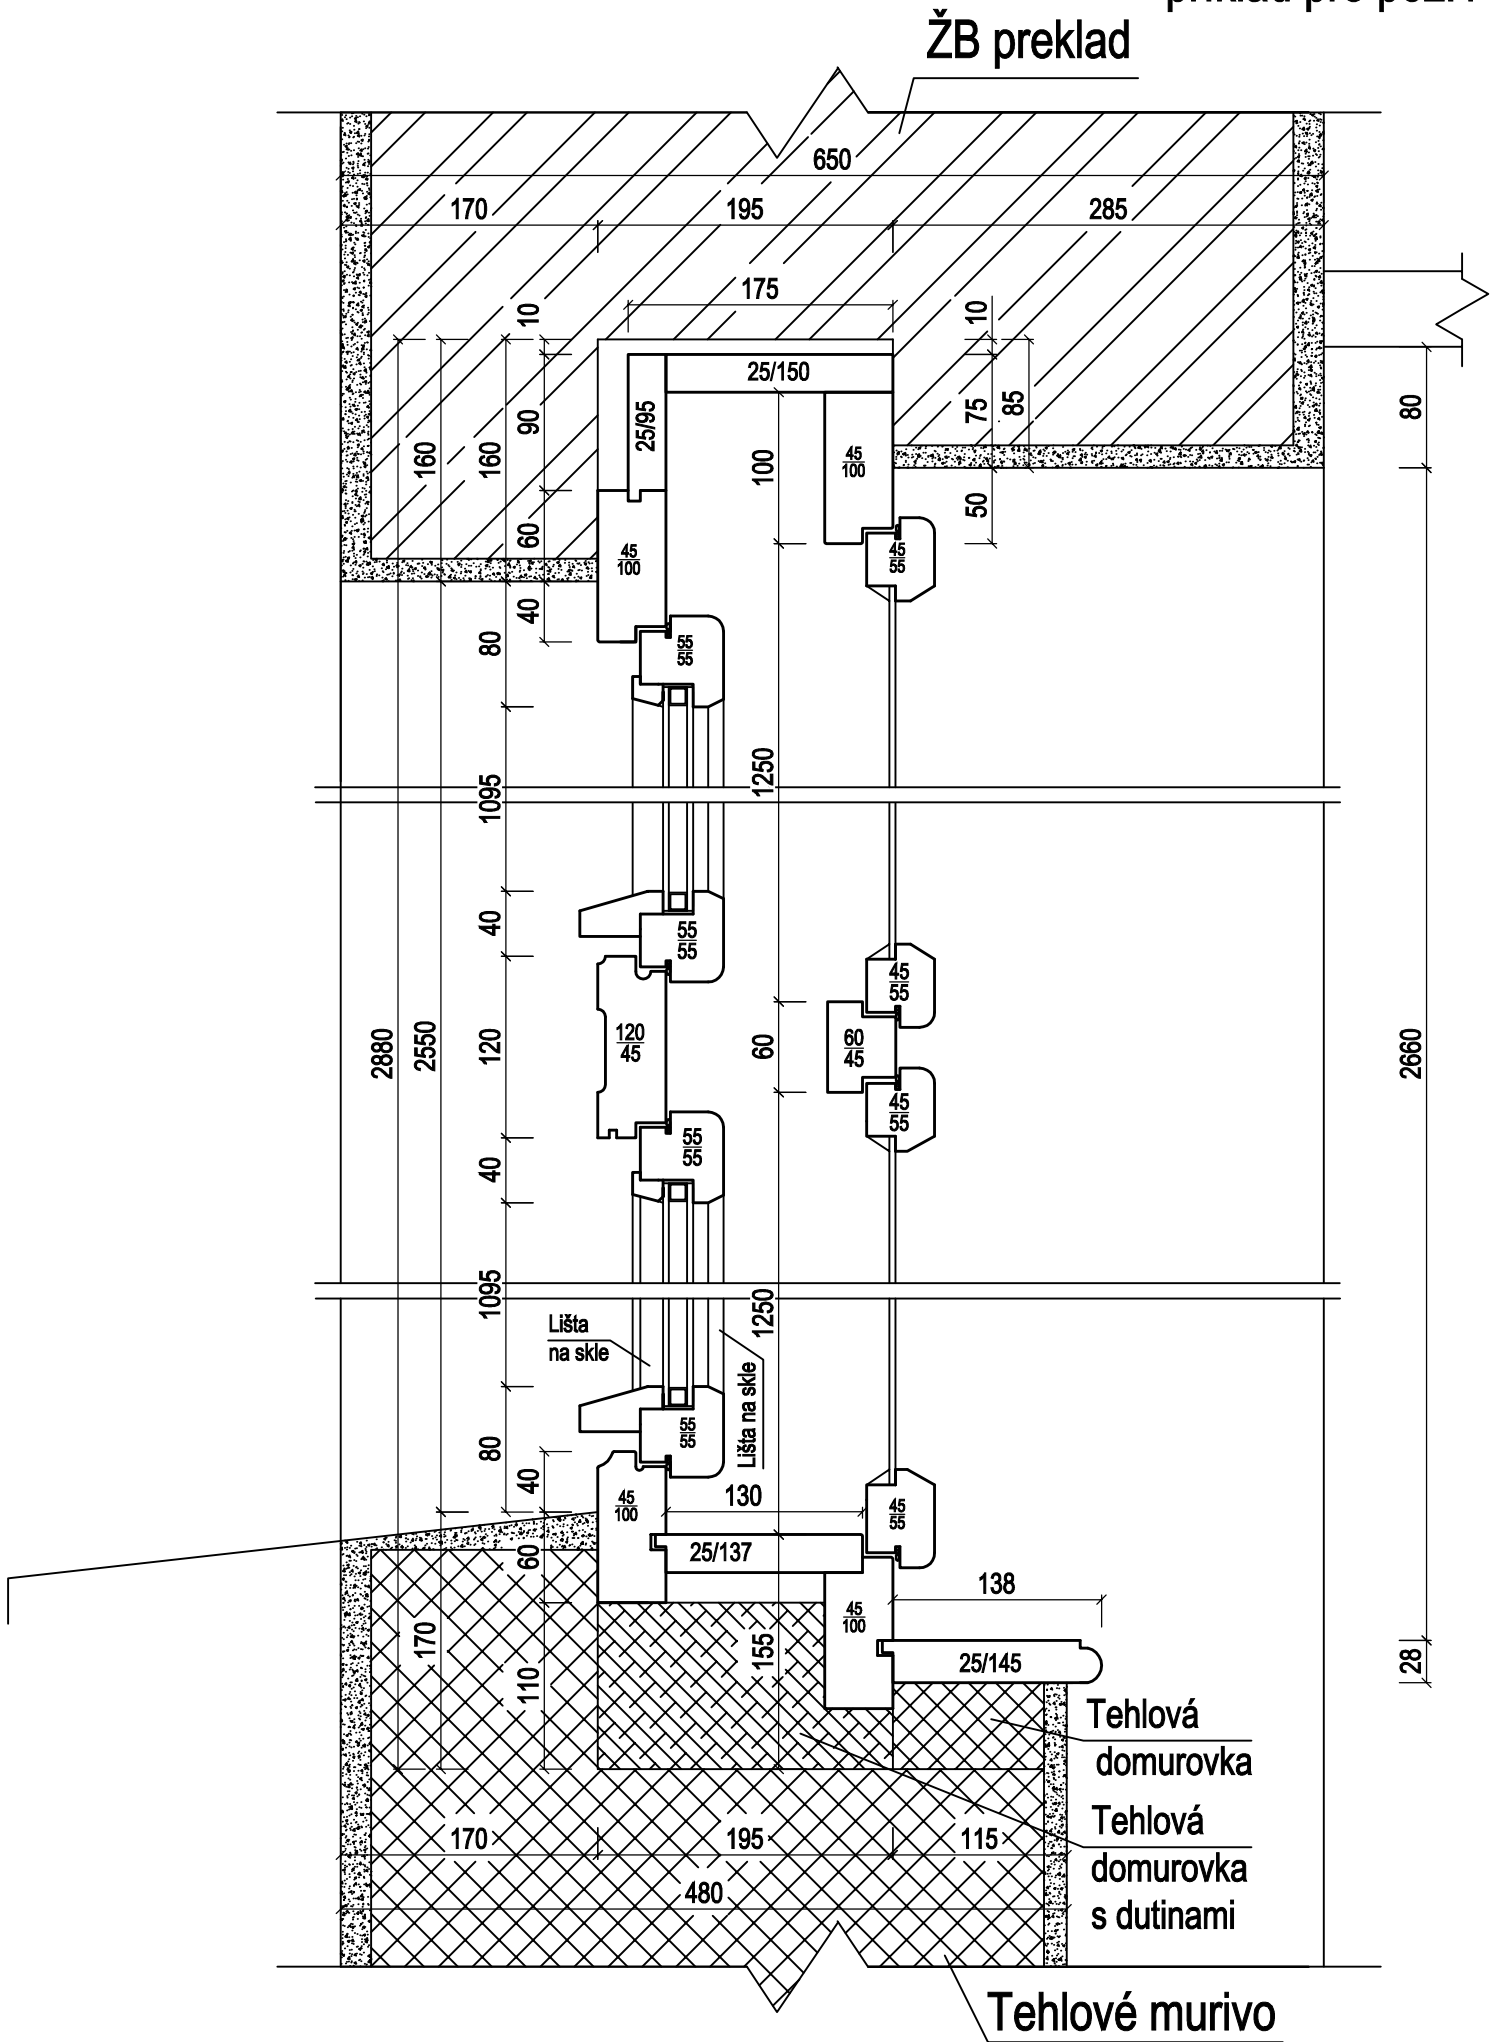


Vonkajší parapet

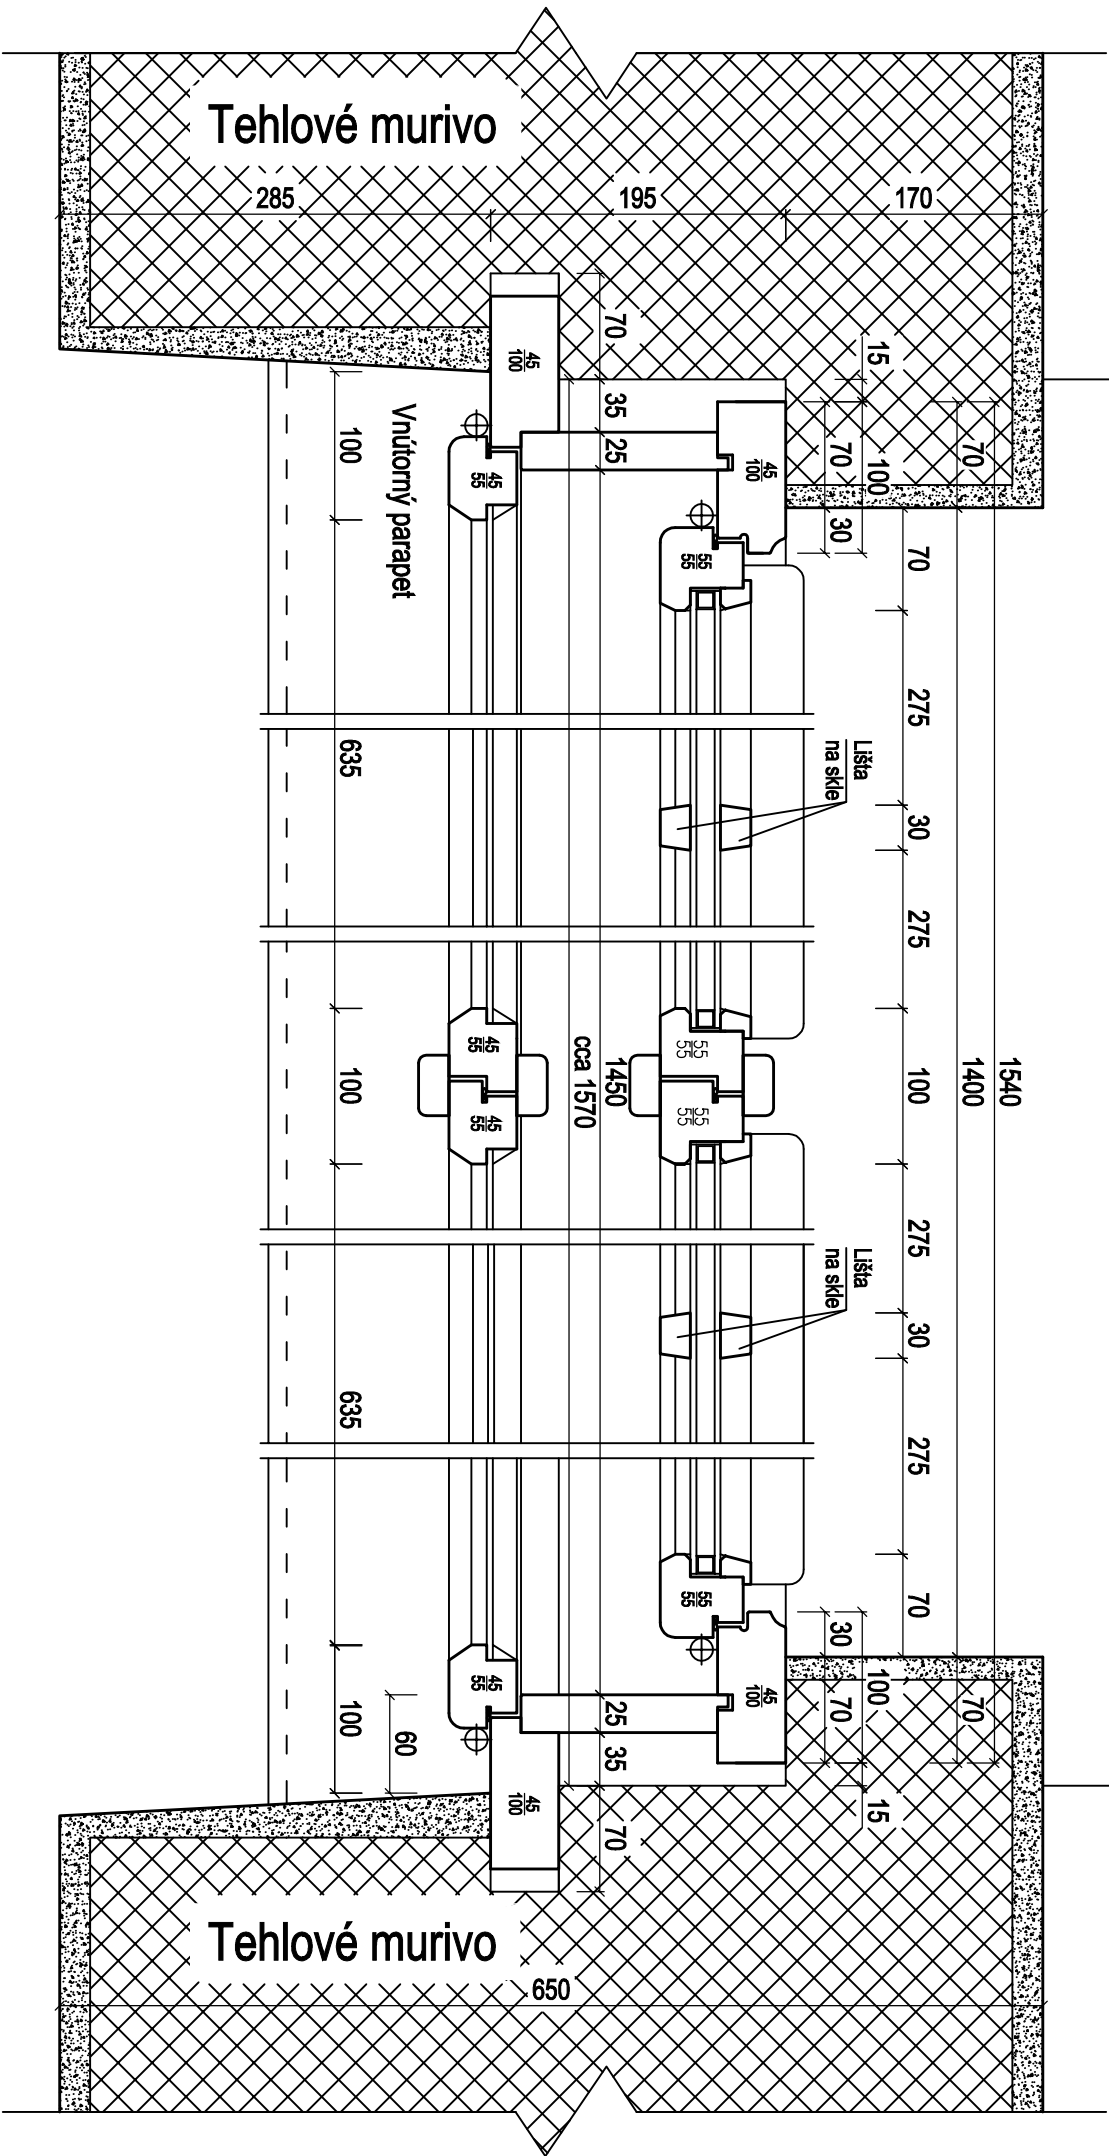

Vonkajší parapet


Pôvodný stav  
príklad pre poz. 1

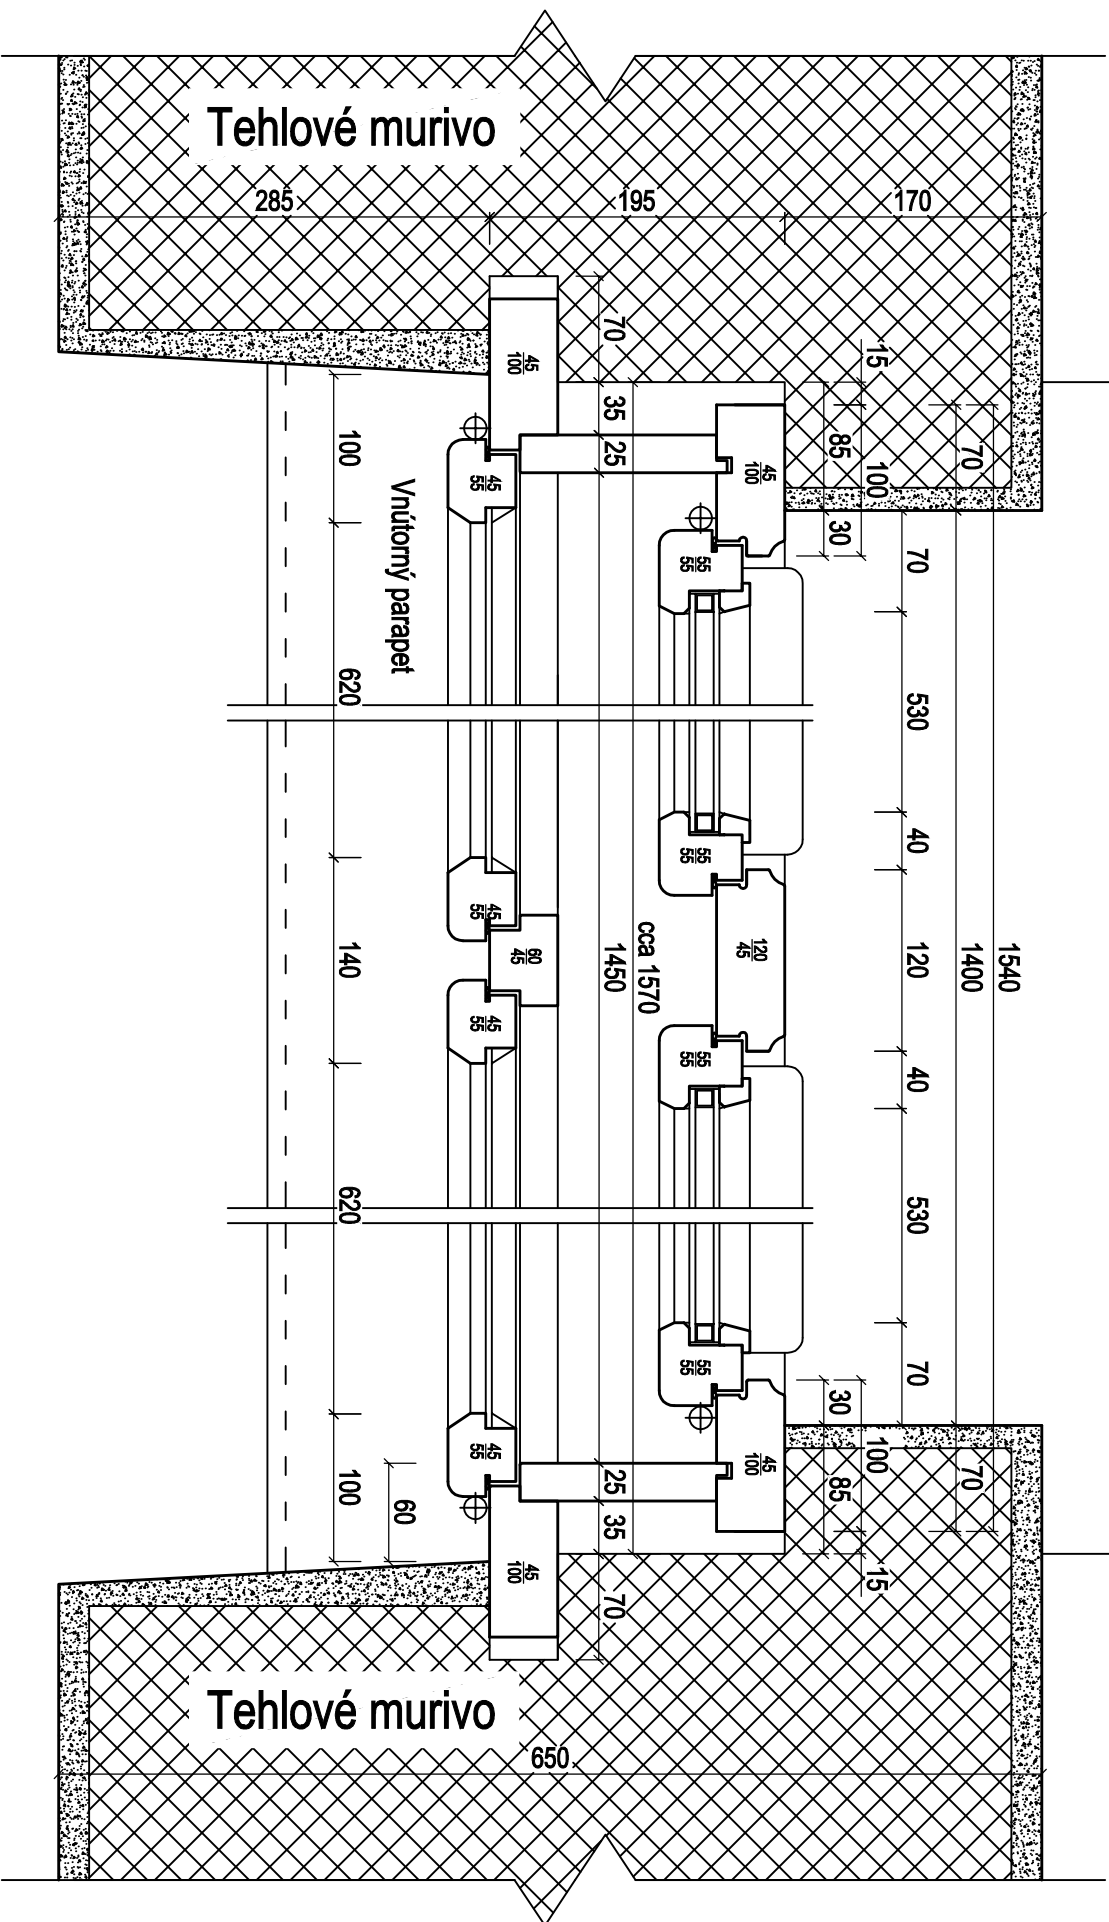


Okno SLDK: príklad pre rozmer otvoru z vonka 1400 x 2550


Pohľad na zabudované okno z vnútra M 1:12

Pôvodný stav  
príklad pre poz.1

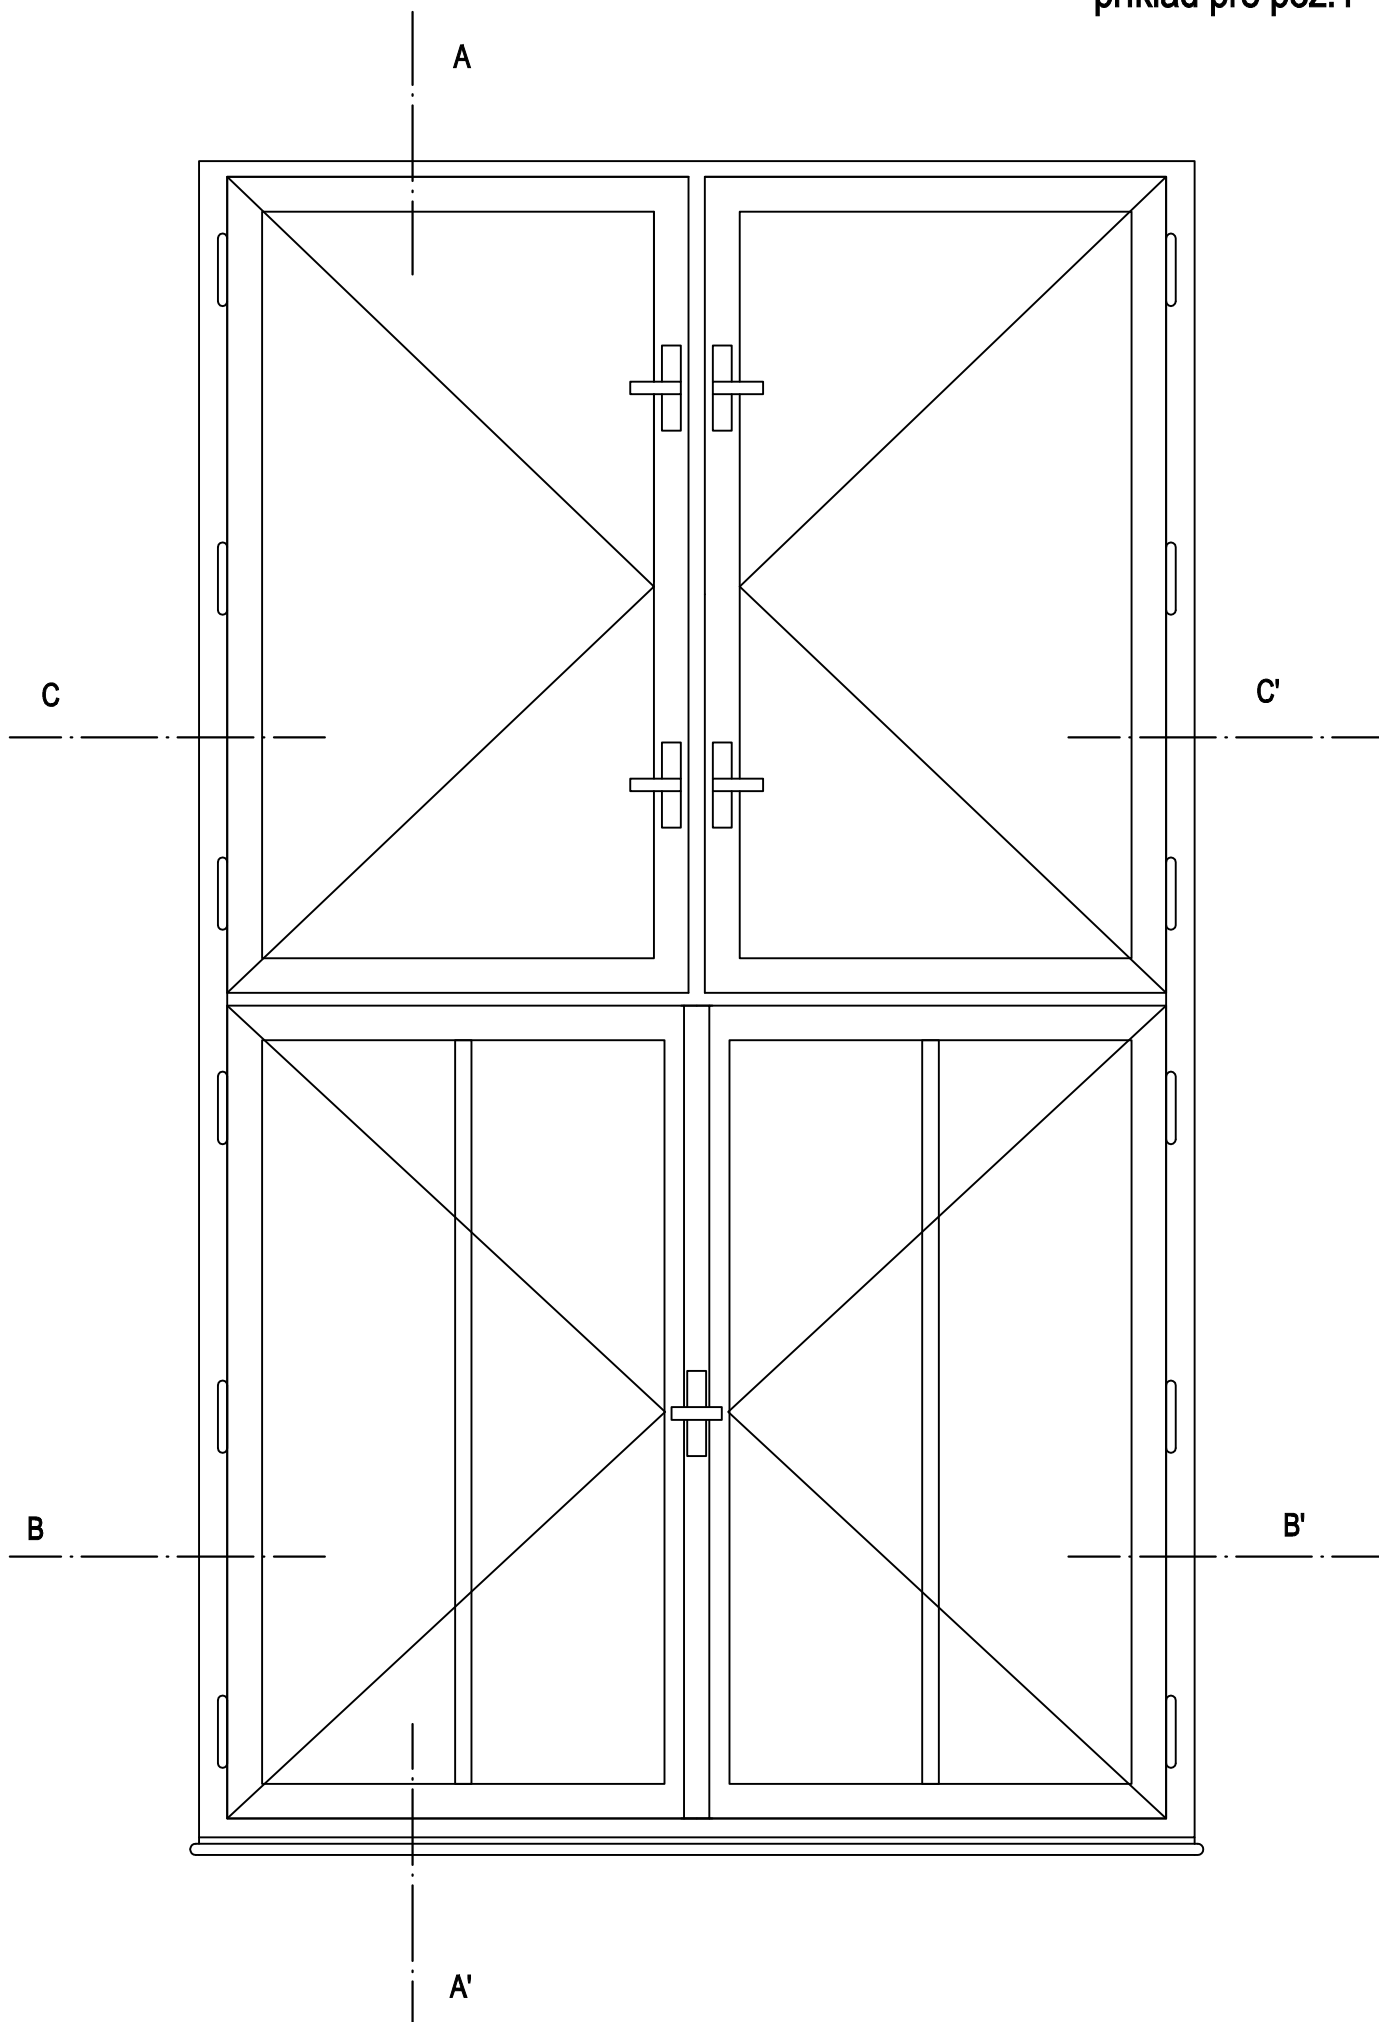


Pohľad na zabudované okno z vnútra M 1:12

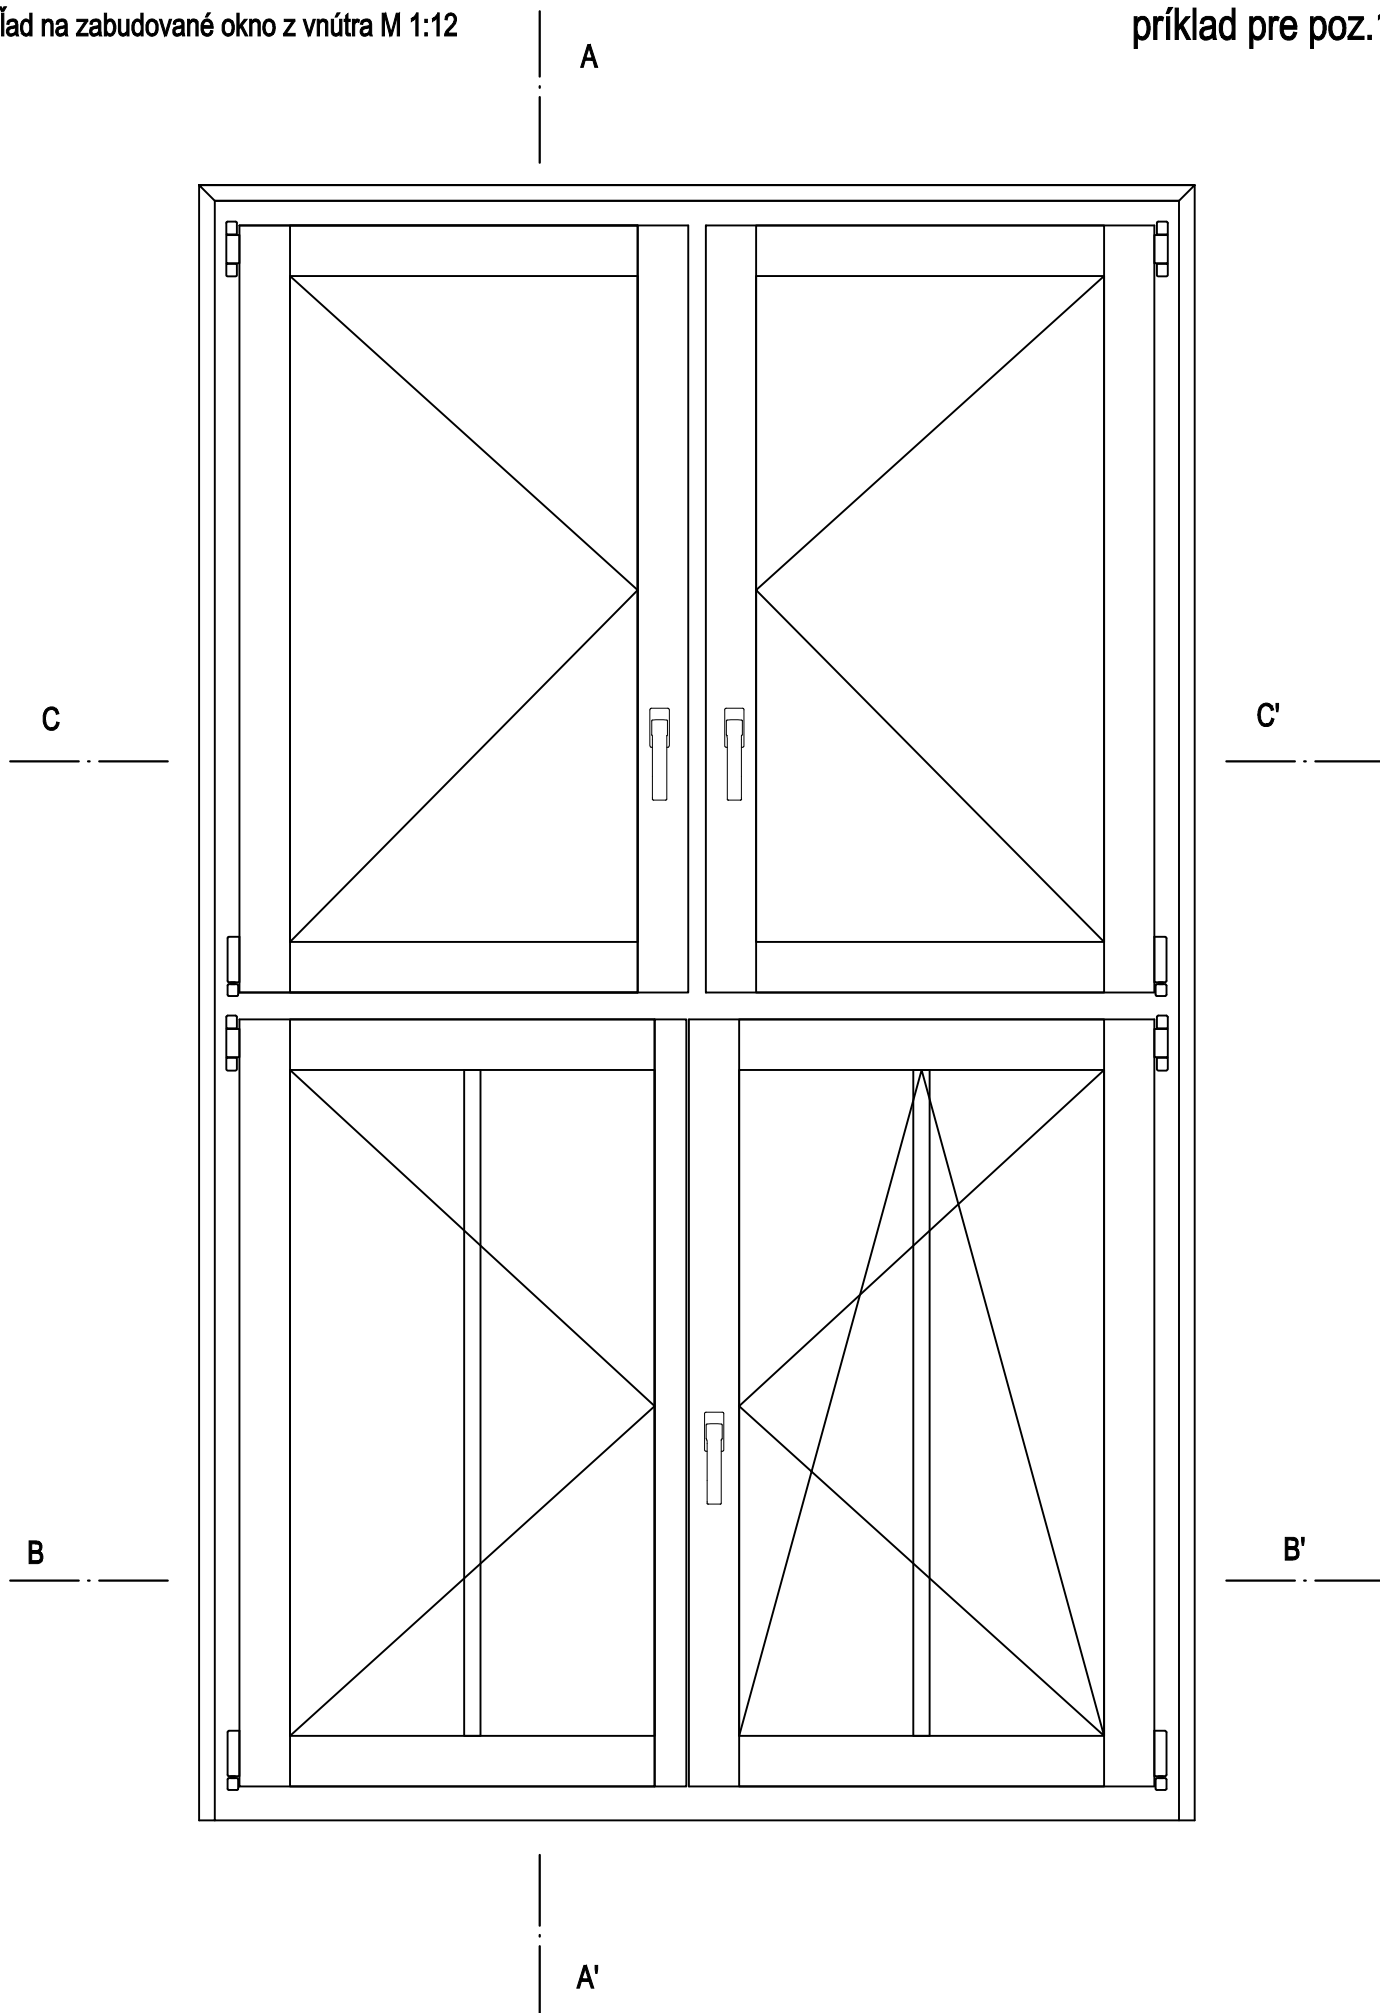

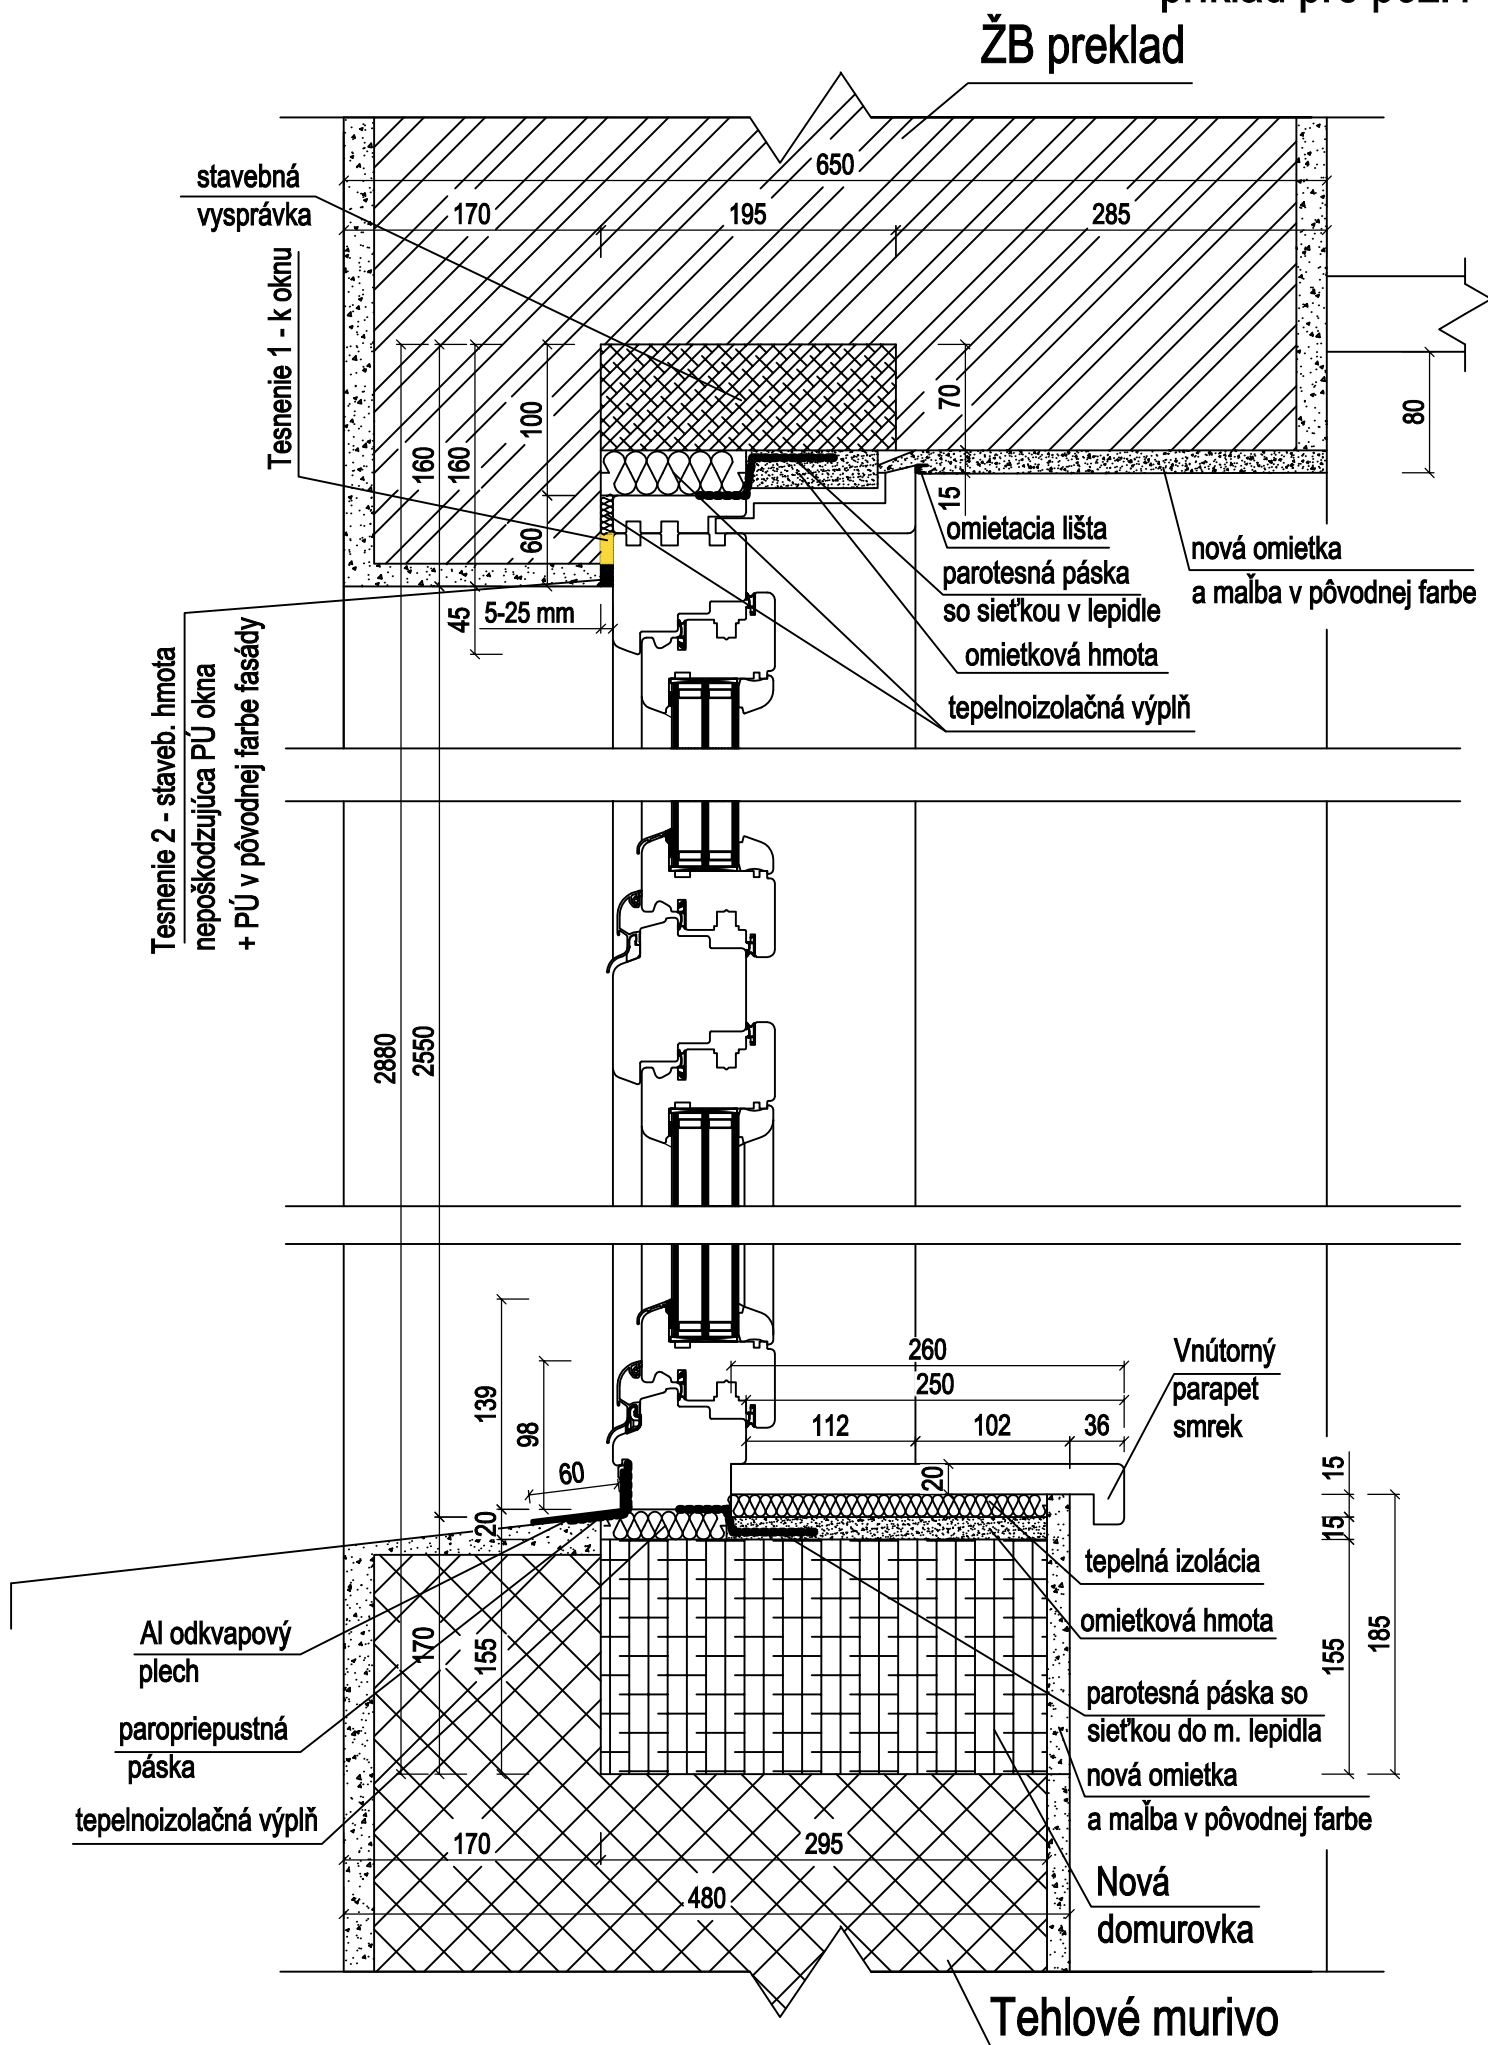


Vonkajší parapet

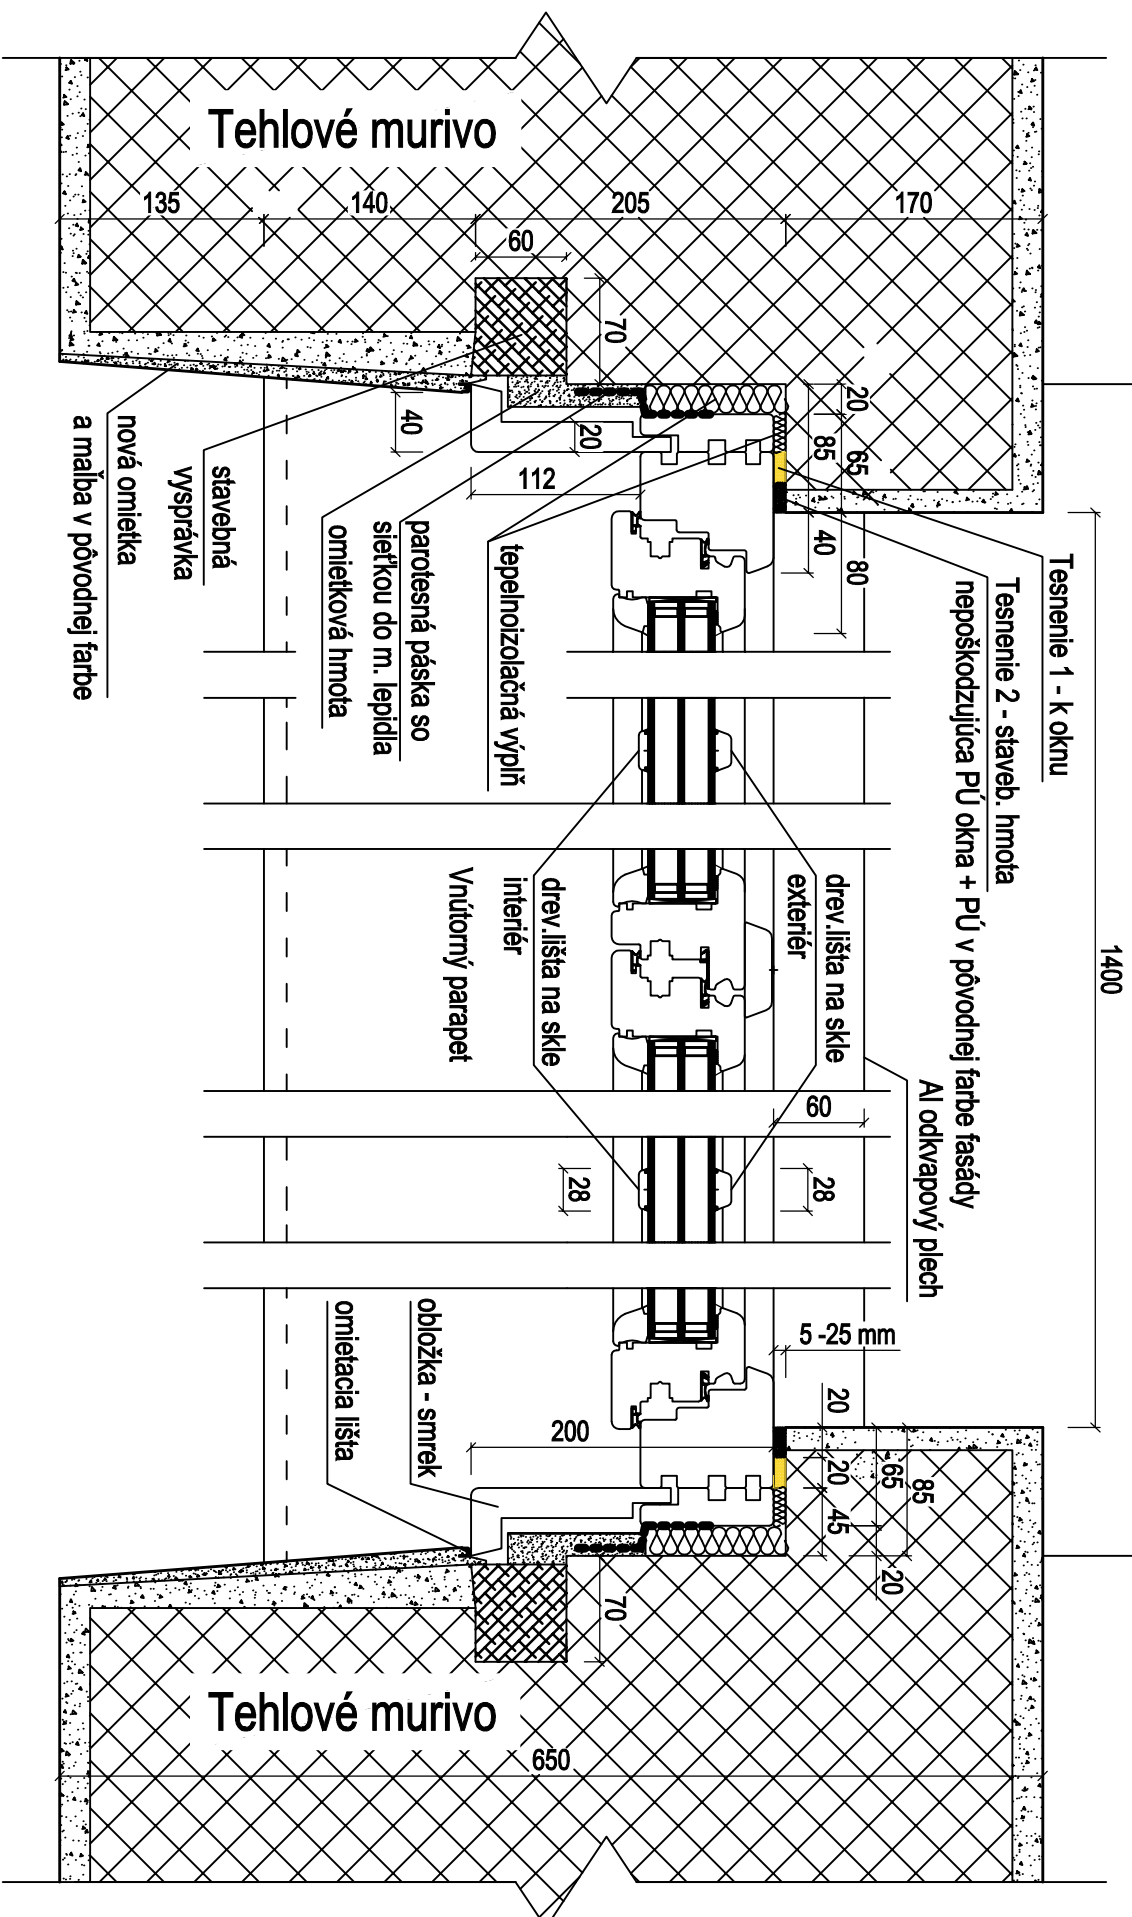

Vonkajší parapet

1400

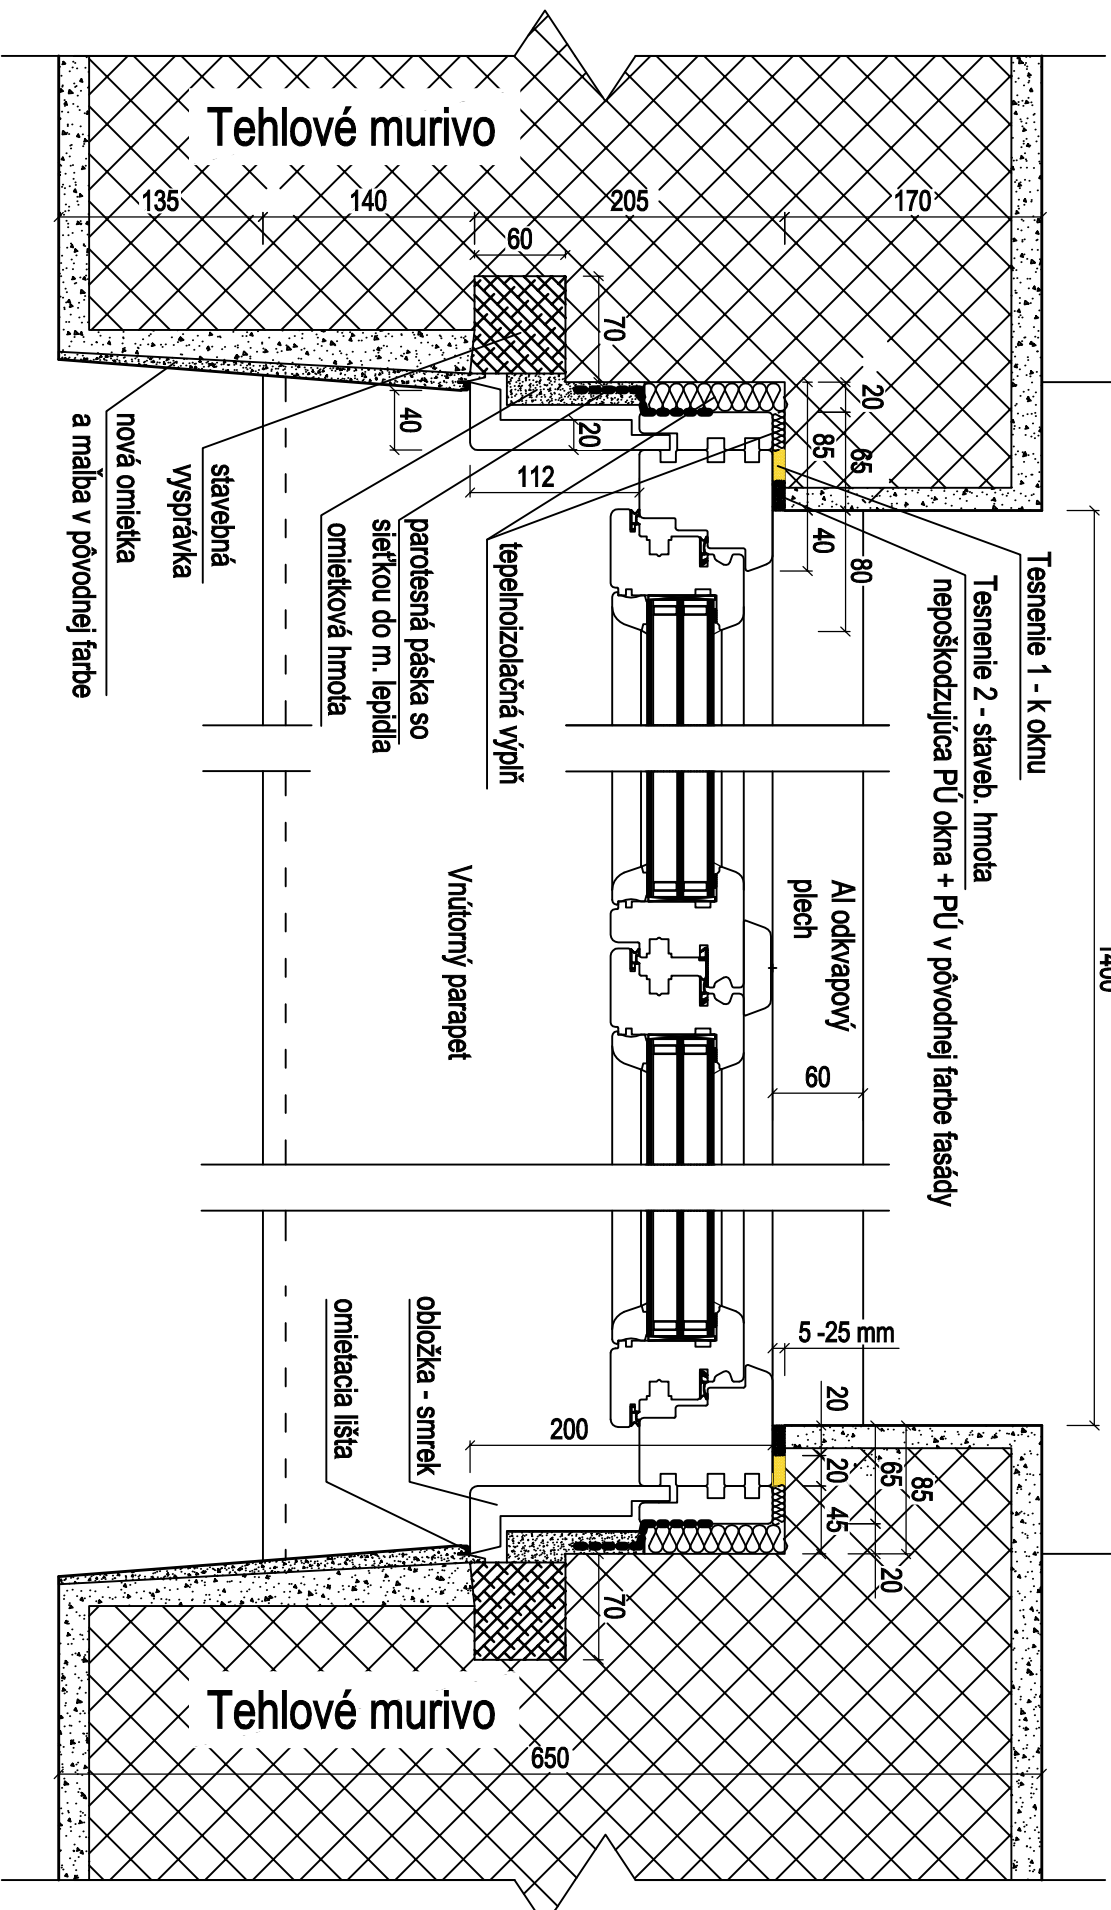

**Požadovaný stav  
príklad pre poz. 1**