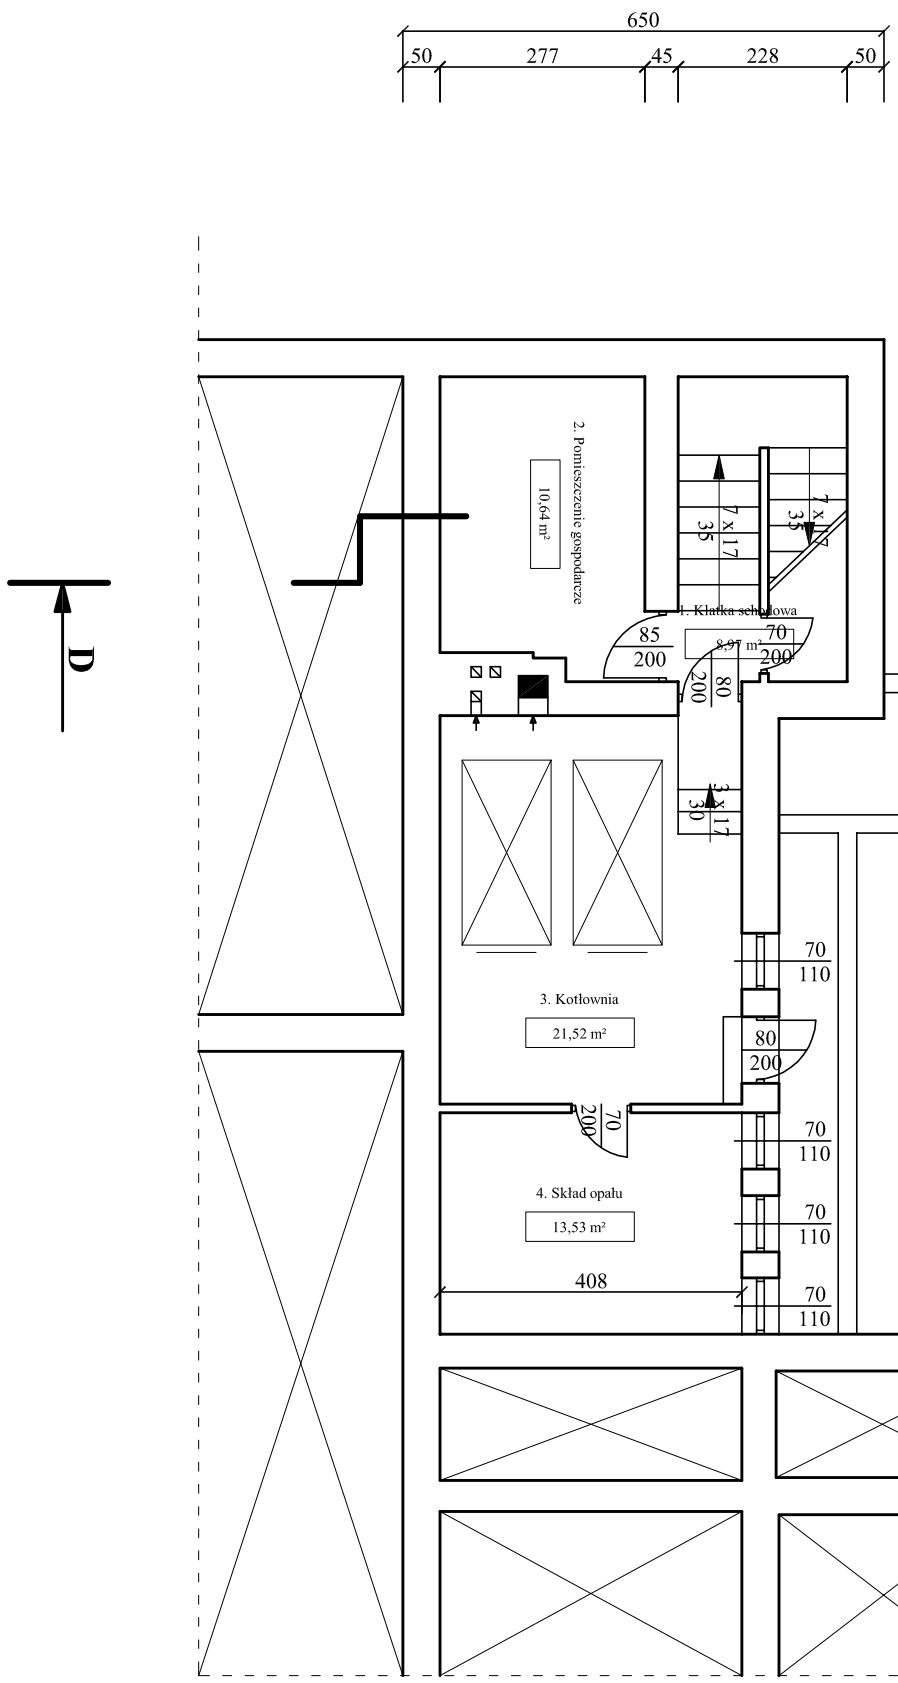

TEMAT, OBIEKT, ZAKRES : **Projekt budowlany zmiany konstrukcji dachu w budynku Zespołu Szkolno-Przedszkolnego w Lisowicach.**	Projektant architektury : mgr. inż. arch. Aldona Gorol upr. nr 8/02/SLOKK	STUDIUM, BRANŻA **ARCHITEKTURA**
NAZWA RYSUNKU : **RZUT PIWNIC** - *Inwentaryzacja*	Data : Sierpień 2010	**SKALA** 1: 100
INWESTOR: Urząd Gminy w Pawonkowie 42-772 Pawonków ul. Zawadzkiego 7 Lokalizacja: 42-700 Lisowice ul. Mickiewicza 22	Opracowanie : inż. Marek Kukowka	NUMER RYSUNKU : **14**